



LEGENDA:

- Camada de C.B.U.Q. Capa (e=3cm)
- Camada de C.B.U.Q. Reperfilamento (e=3cm)
- Pintura de Ligação c/EA RR - 1C
- Meio Fio (e=10x30cm)
- Calçamento com paralelepípedo irregular existente
- Sub-Leito Existente

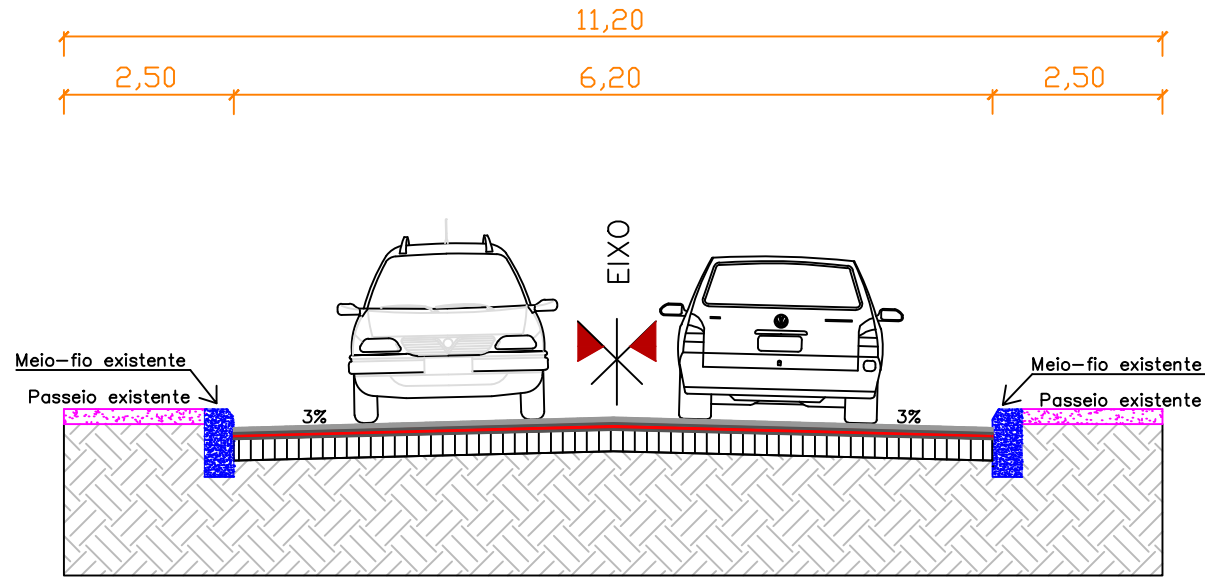

SEÇÃO TIPO DE PAVIMENTAÇÃO NA TRAVESSA KREUZ SEM ESCALA

| QUANTITATIVOS | |
|-------------------------------|------------------------|
| DESCRIÇÃO | QUANT. |
| Área de pista a ser asfaltada | 567,00 m ² |
| Área pintura de ligação total | 1134,00 m ² |
| Volume C.B.U.Q. capa | 17,01 m ³ |
| Volume C.B.U.Q. reperfilagem | 17,01 m ³ |

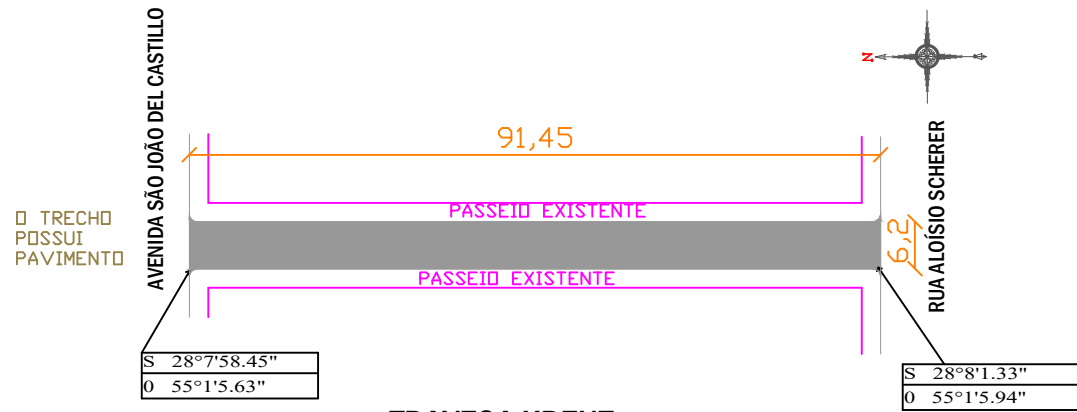

TRAVESA KREUZ
Escala: 1/100

LEGENDA DA PLANTA:

- ÁREA DE PAVIMENTAÇÃO A SER EXECUTADA
- PASSEIO EXISTENTE
- MEIO-FIO EXISTENTE
- FAIXA DE SEGURANÇA RAMPA DE ACESSO
- PLACA (SINALIZ. VERTICAL)
- PLACA A-32B (PASSEM SINALIZADA DE PEDESTRES)

| | | | | |
|---|---|------------------------|----------------|--------------|
| REVISÃO 01 | REVESTIMENTO ASFÁLTICO COM C.B.U.Q. EM PEDRAS IRREGULARES | | | |
| LOCAL: | TRAVESSA KREUZ | | | |
| TRECHO: | ENTRE A RUA ALOÍSIO SCHERER E AVENIDA SÃO JOÃO DEL CASTILLO | | | |
| ÁREA: | 567,00 m² | | | |
|  | PREFEITURA MUNICIPAL DE ROQUE GONZALES | | | |
| | RESPONSÁVEL TÉCNICO: | PREFEITO MUNICIPAL: | MÊS/ANO: | TIPO: |
| | | | JANEIRO / 2023 | REVESTIMENTO |
| | Matheus Kuhn Strochein | Fernando Mattes Machry | ESCALA: | PRANCHA: |
| | Engº. Civil - Crea RS 216.180 | | Indicada | 09/14 |
| | | | | |