




ALTURA DE COLOCAÇÃO DAS
PLACAS INDICATIVAS
SEM ESCALA

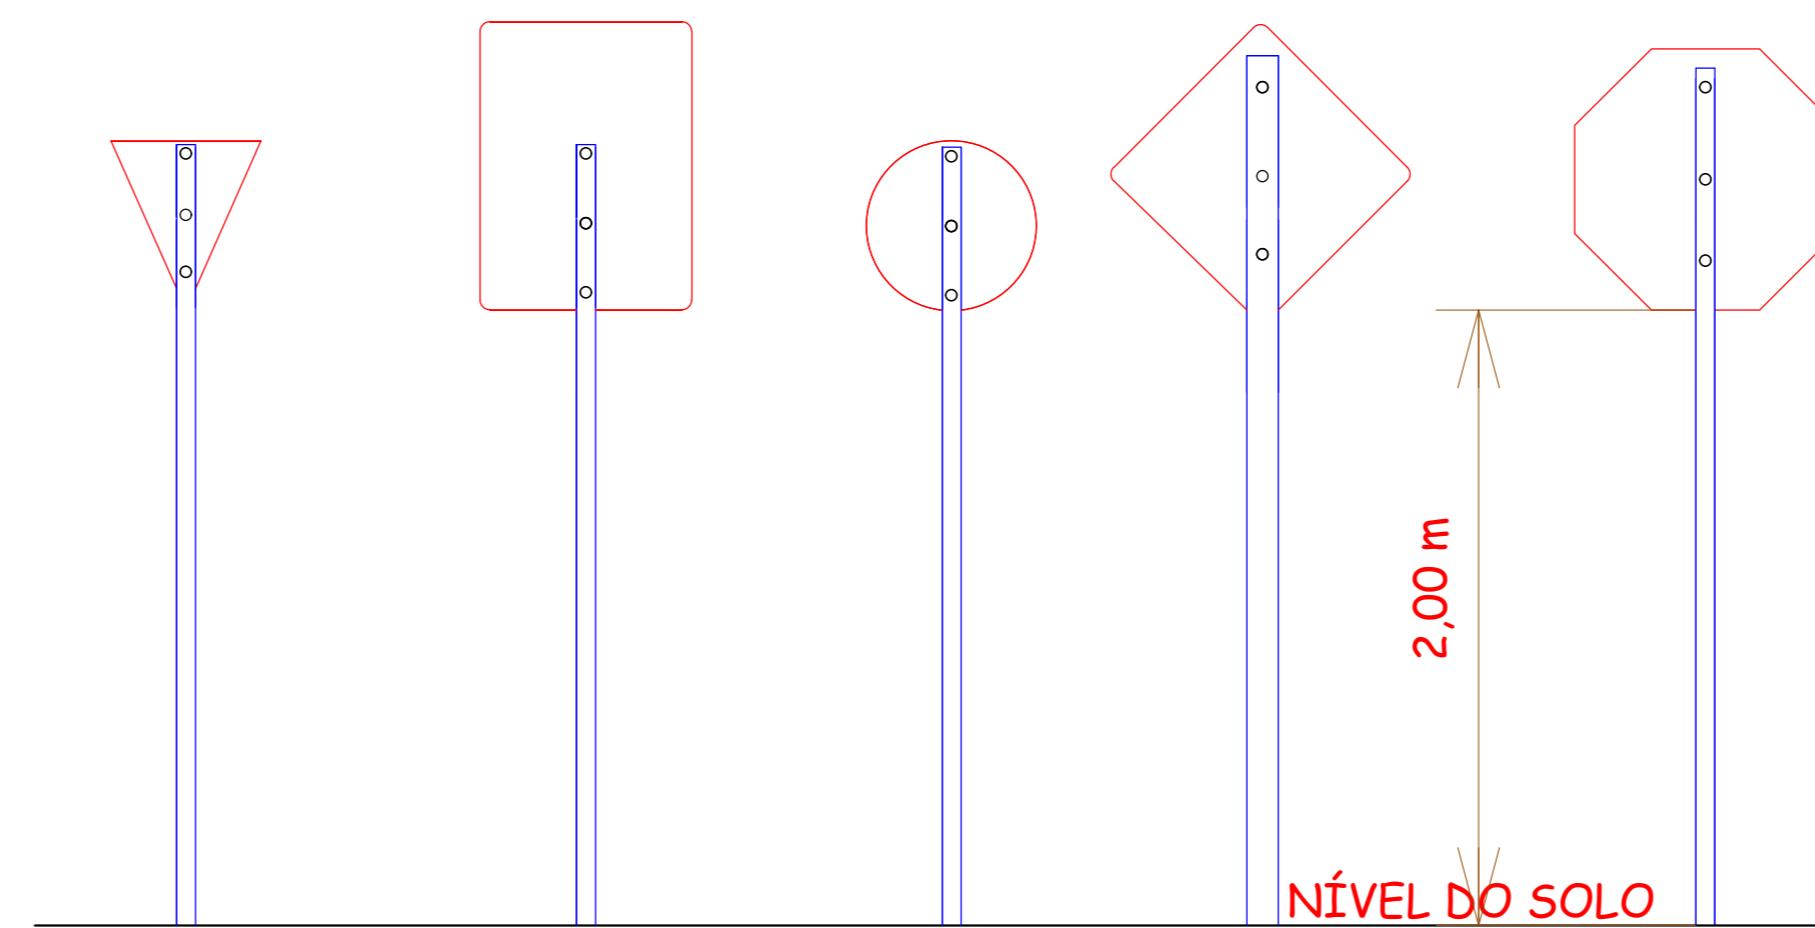

ALTURA DE COLOCAÇÃO DAS PLACAS
DE REGULAMENTAÇÃO E DE ADVERTÊNCIA
SEM ESCALA

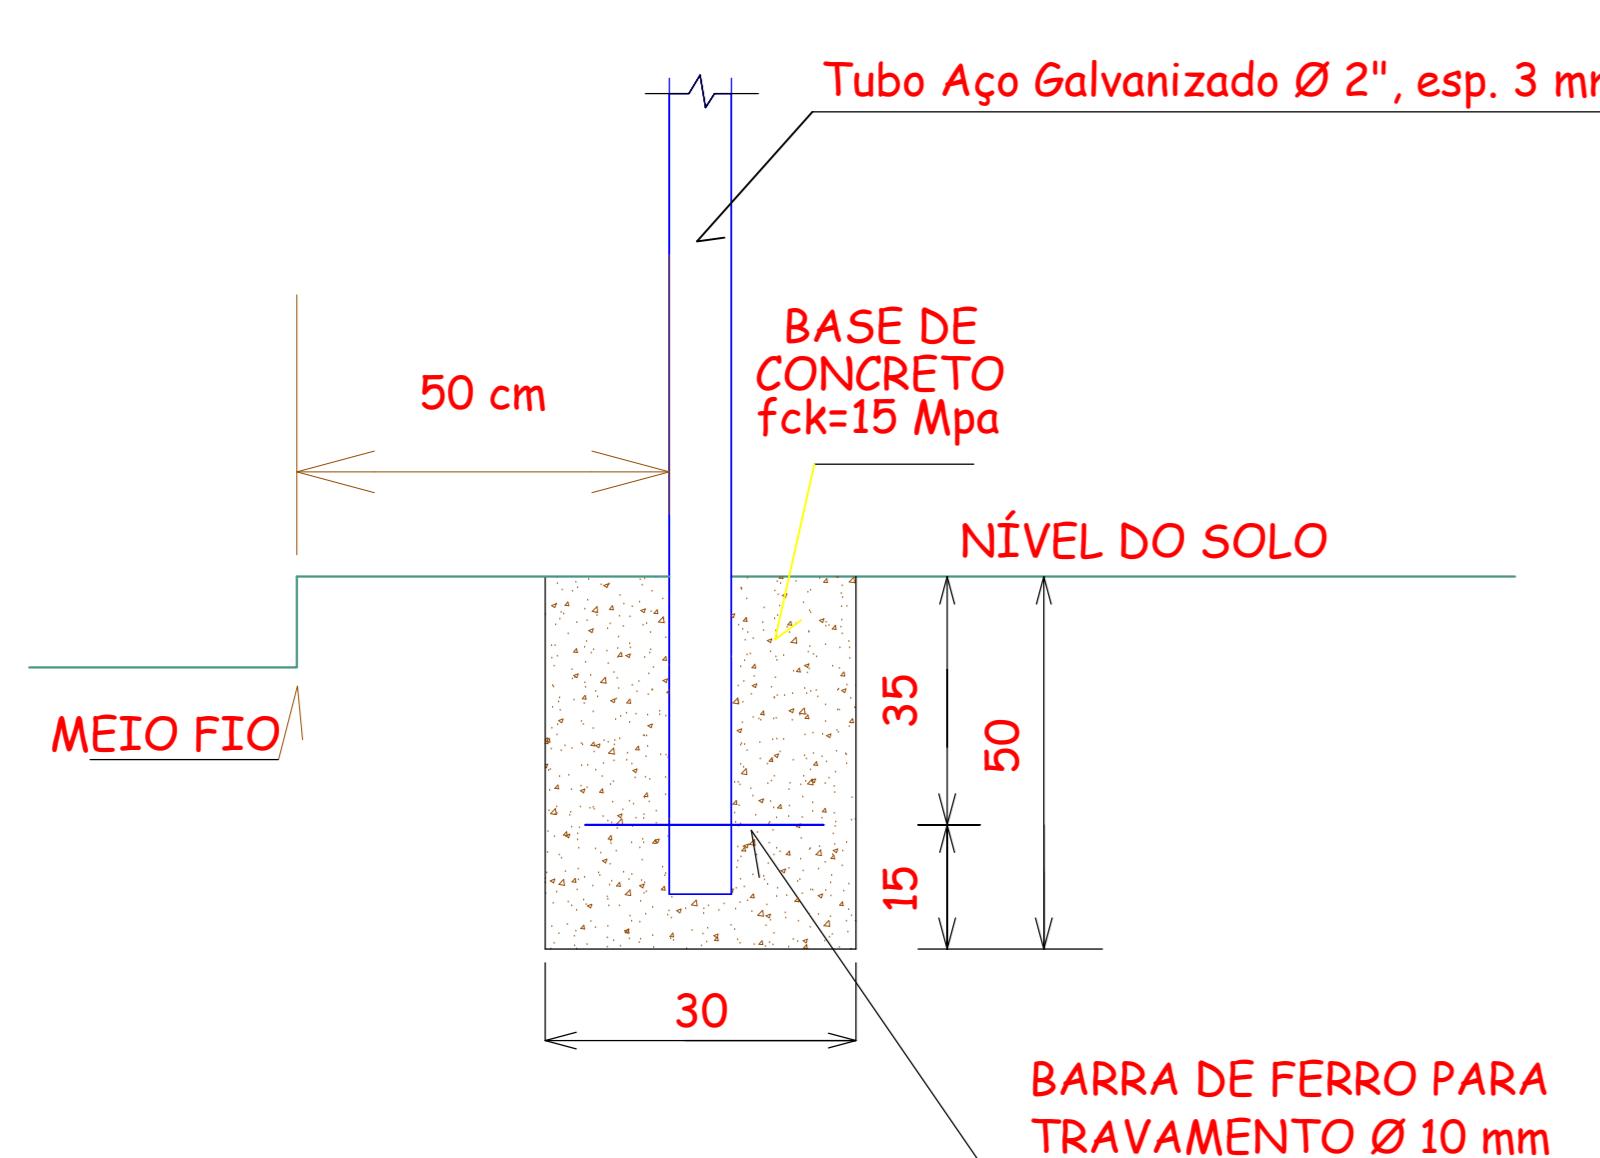

DETALHES DE COLOCAÇÃO
SEM ESCALA

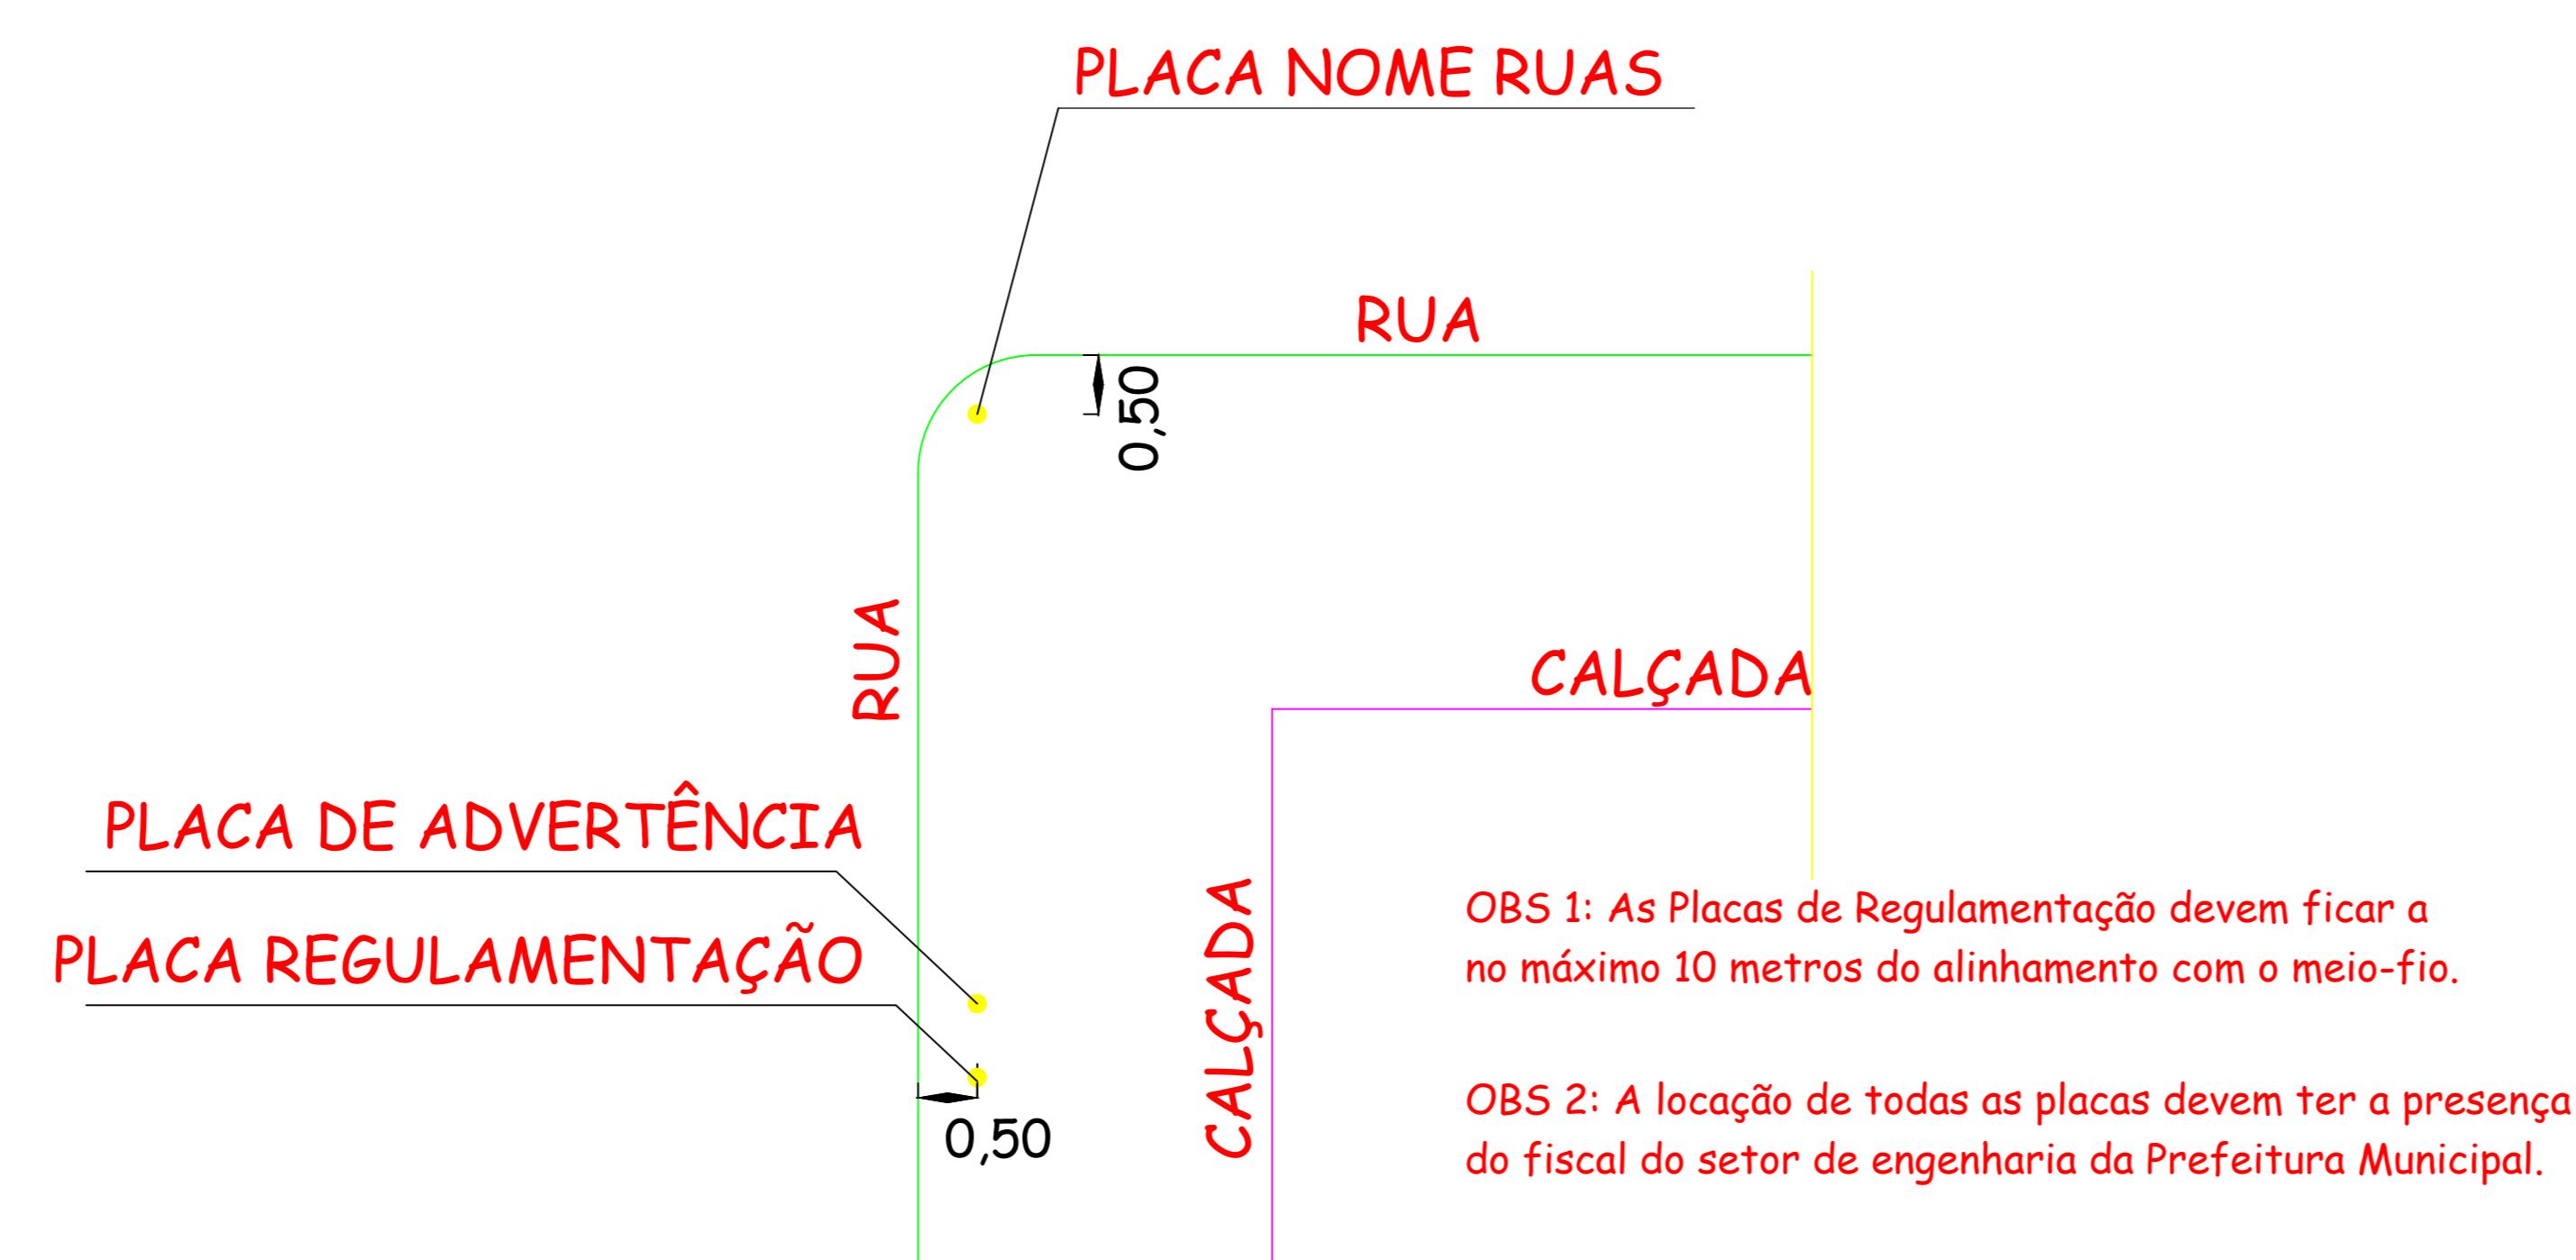

DETALHES DE COLOCAÇÃO
SEM ESCALA

REVISÃO	25-04-2022	REVISÃO DE PROJETO
REVISÃO	24-10-2022	ALTERAÇÃO DE PROJETO
<p>Prefeitura Municipal de Roque Gonzales</p> <p>ADMINISTRAÇÃO</p> <p>FERNANDO MATTES MACHRY E JOSE ALFREDO KUPSKA</p> <p>Rua Padre Ancheta 221, FONE: 55 3365 3300 - email: pmrg@roquegonzales-rs.com.br</p>		
OBRA	PROJETO	<p>PROJETO DE PAVIMENTAÇÃO</p> <p>RESPONSÁVEL TÉCNICO:</p> <p>Magda Goldschmidt</p> <p>Engenheira Civil - CREA RS 231.145 CPF: 009.881.980-10</p>
OBRA	PAVIMENTAÇÃO - PRAINHA 4ª ETAPA	
ENDERECO	Rua Zimmer - ROQUE GONZALES, RS	
Detalhamentos		