




Localização Rua 02
Escala 1:500

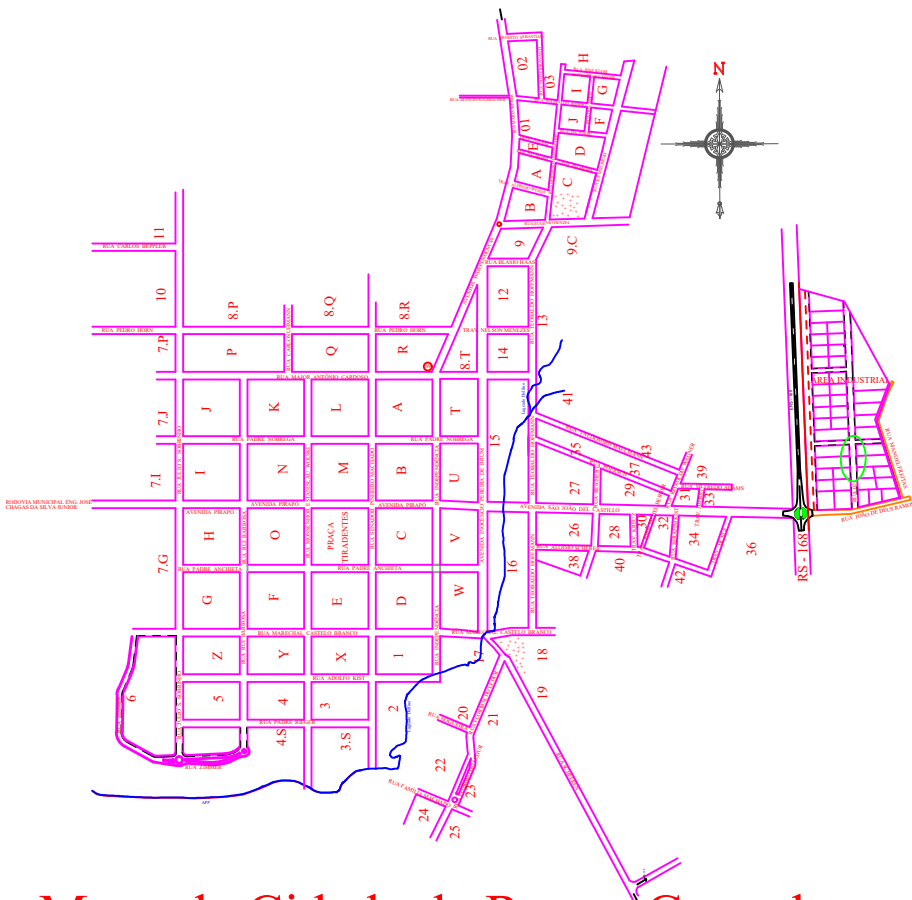

Mapa da Cidade de Roque Gonzales
Sem escala


Legenda

Pavimento de Basalto Irregular



Imagem Satélite Localização

QUANTITATIVOS	
DESCRIÇÃO	À EXECUTAR
PAVIMENTO COM PEDRAS IRREGULARES DE BASALTO	1265,1 m²
MEIO-FIO DE CONCRETO PRÉ-MOLDADO 30X100X12-15 cm	150,7 m

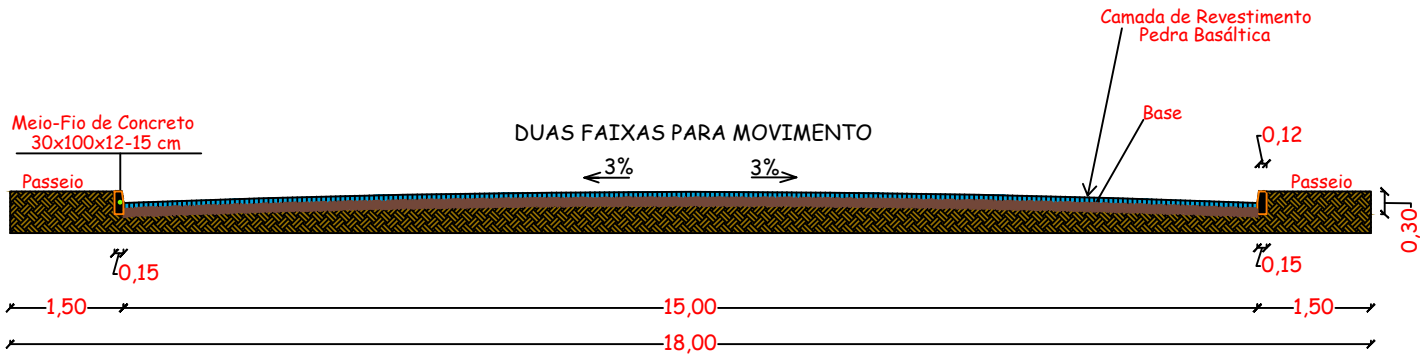

Seção Tipo de Pavimentação - Rua 02
Sem escala

REVISÃO 01	PROJETO DE PAVIMENTAÇÃO COM PEDRAS DE BASALTO			
LOCAL:	DISTRITO INDUSTRIAL JOSÉ ALTAIR POERSCH			
TRECHO:	RUA 02			
ÁREA:	1265,10 m²			
	PREFEITURA MUNICIPAL DE ROQUE GONZALES			
	RESPONSÁVEL TÉCNICO:	PREFEITO MUNICIPAL:	MÊS/ANO:	ESCALA:
			JANEIRO/ 2023	LOCAÇÃO E PERFIS
	Thaís Schmitt Eng.º Civil - Crea RS 255224	Fernando Mattes Machry	ESCALA:	PRANCHA:
			Indicada	01/01