


RAMPA DE ACESSIBILIDADE

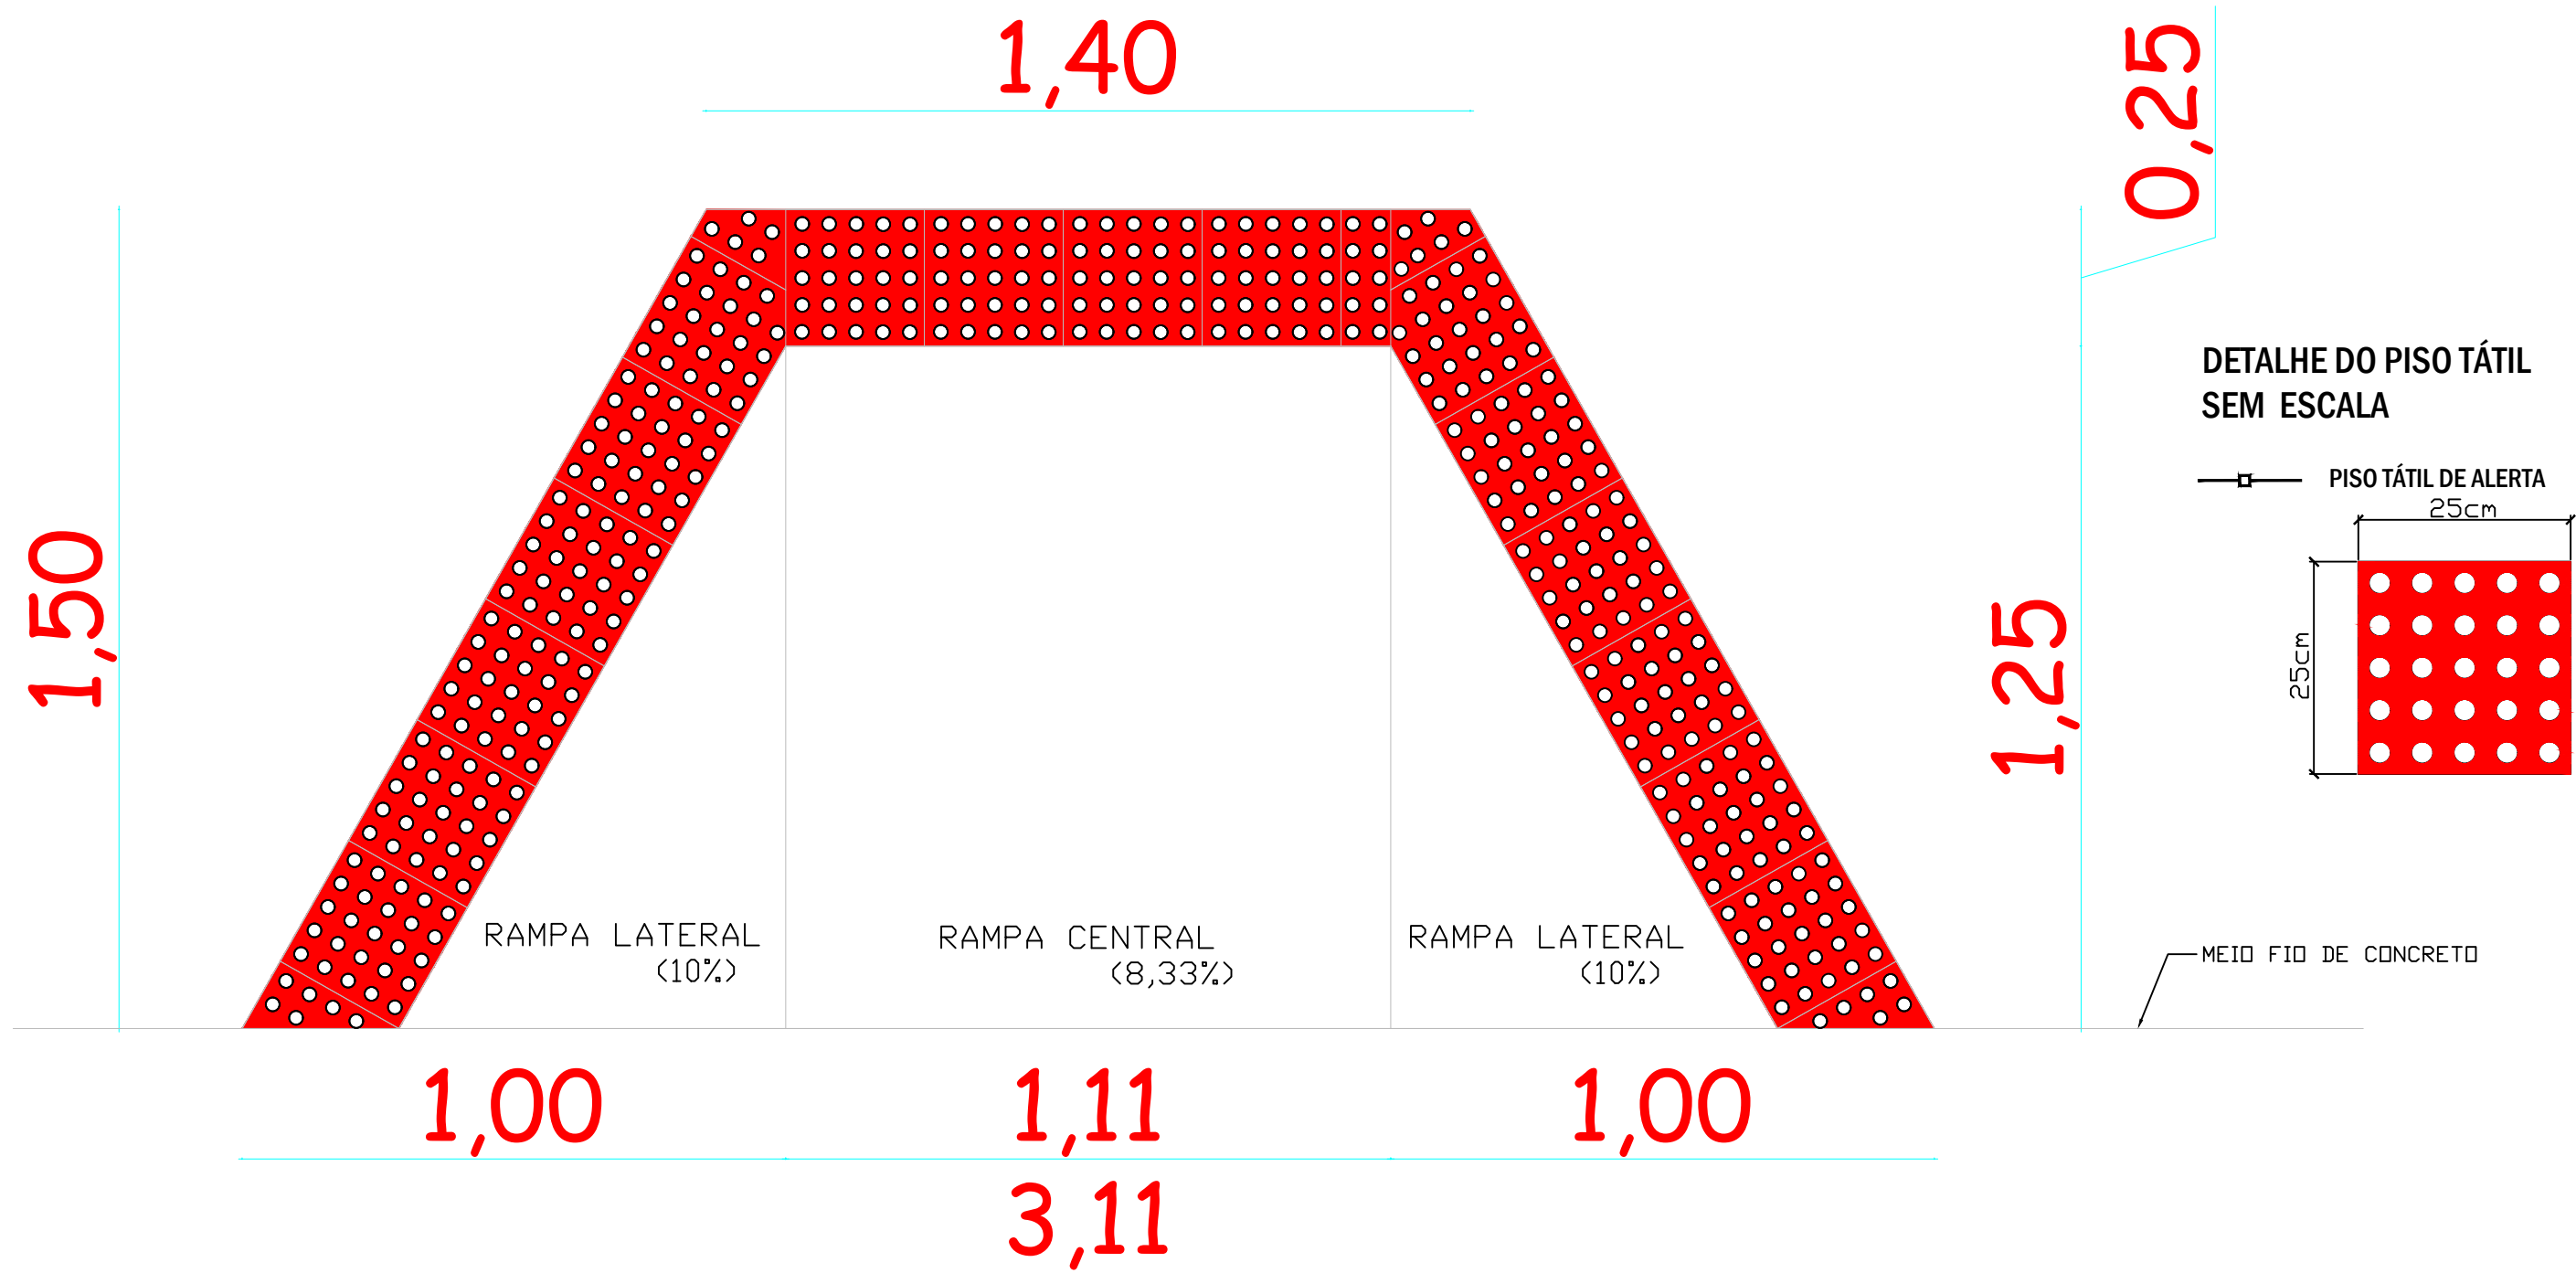

A:3,38m²

LEGENDA DA PLANTA:

REVISÃO 01	REVESTIMENTO ASFÁLTICO COM C.B.U.Q. EM PEDRAS IRREGULARES			
LOCAL:	DIVERSOS			
TRECHO:	PLANTA DAS RAMPAS DE ACESSIBILIDADE			
ÁREA:				
	PREFEITURA MUNICIPAL DE ROQUE GONZALES			
	RESPONSÁVEL TÉCNICO:	PREFEITO MUNICIPAL:	MÊS/ANO:	TIPO:
	Matheus Kuhn Strochein	Fernando Mattes Machry	JANEIRO / 2023	DETALHES
	Eng°. Civil - Crea RS 216.180		ESCALA:	PRANCHA:
			Indicada	13/13