



LEGENDA:

- Camada de C.B.U.Q. Capa (e=3cm)
- Camada de C.B.U.Q. Reperfilamento (e=3cm)
- Pintura de Ligação c/EA RR - 1C
- Meio Fio (e=10x30cm)
- Calçamento com paralelepípedo irregular existente
- Sub-Leito Existente

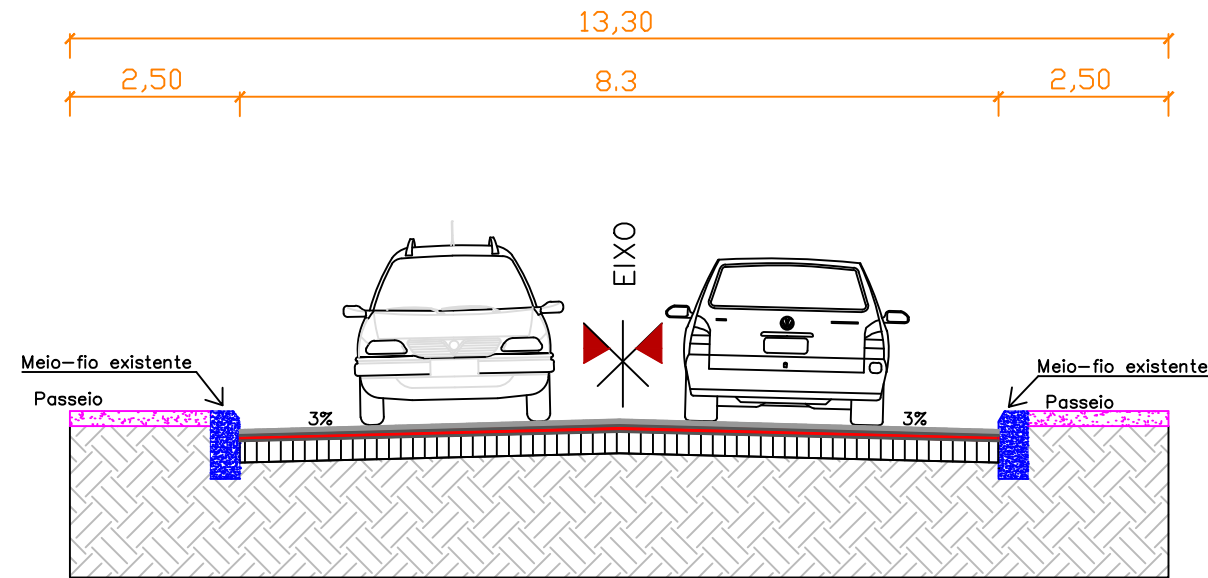

SEÇÃO DE PAVIMENTAÇÃO NA RUA ALOÍSIO SHERER  
CORTE A-A  
SEM ESCALA

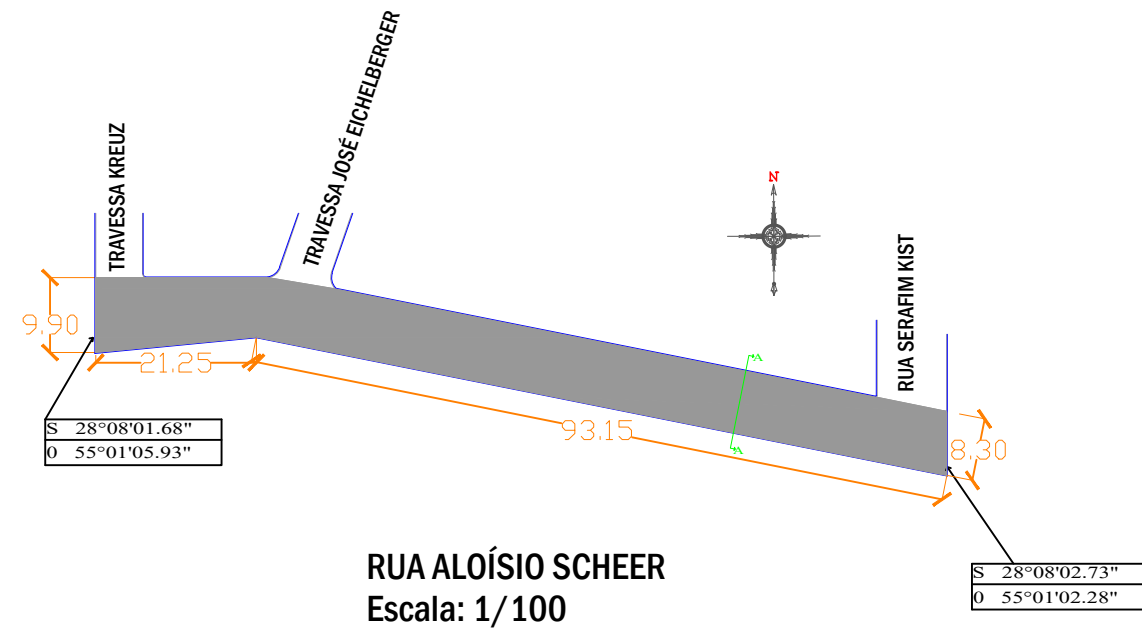


RUA ALOÍSIO SCHEER  
Escala: 1/100

QUANTITATIVOS	
DESCRIÇÃO	QUANT.
Área de pista a ser asfaltada	959,64 m <sup>2</sup>
Área pintura de ligação total	1919,28 m <sup>2</sup>
Volume C.B.U.Q. capa	28,79 m <sup>3</sup>
Volume C.B.U.Q. reperfilagem	28,79 m <sup>3</sup>

LEGENDA DA PLANTA:

- ÁREA DE PAVIMENTAÇÃO A SER EXECUTADA
- PASSEIO EXISTENTE
- MEIO-FIO EXISTENTE
- FAIXA DE SEGURANÇA RAMPA DE ACESSO
- PLACA (SINALIZ. VERTICAL)
- PLACA A-32B (PASSEM SINALIZADA DE PEDESTRES)

REVISÃO 01	REVESTIMENTO ASFÁLTICO COM C.B.U.Q. EM PEDRAS IRREGULARES			
LOCAL:	TRAVESSA KREUZ			
TRECHO:	ENTRE A TRAVESSA KREUZ E RUA SERAFIM KIST			
ÁREA:	959,64 m <sup>2</sup>			
	PREFEITURA MUNICIPAL DE ROQUE GONZALES			
	RESPONSÁVEL TÉCNICO:	PREFEITO MUNICIPAL:	MÊS/ANO:	TIPO:
			JANEIRO / 2023	REVESTIMENTO
	Matheus Kuhn Strochein Engº. Civil - Crea RS 216.180	Fernando Mattes Machry	ESCALA:	PRANCHA:
			Indicada	10/13