



LEGENDA:

- Camada de C.B.U.Q. Capa (e=3cm)
- Camada de C.B.U.Q. Reperfilamento (e=3cm)
- Pintura de Ligação c/EA RR - 1C
- Meio Fio (e=10x30cm)
- Calçamento com paralelepípedo irregular existente
- Sub-Leito Existente

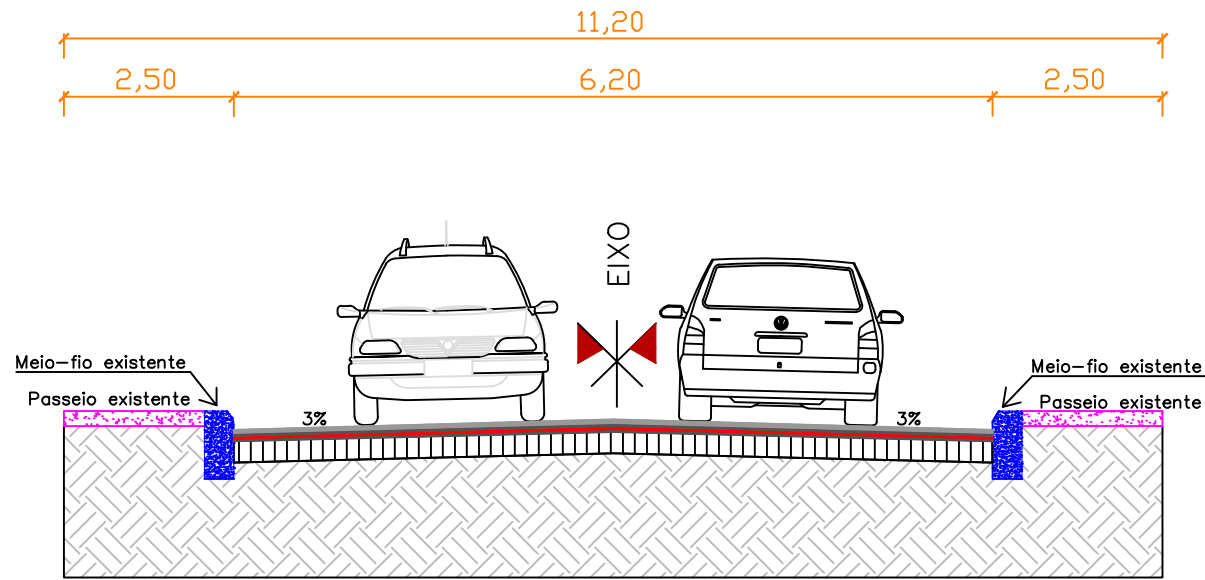

SEÇÃO TIPO DE PAVIMENTAÇÃO NA TRAVESSA KREUZ SEM ESCALA

QUANTITATIVOS	
DESCRIÇÃO	QUANT.
Área de pista a ser asfaltada	567,00 m ²
Área pintura de ligação total	1134,00 m ²
Volume C.B.U.Q. capa	17,01 m ³
Volume C.B.U.Q. reperfilagem	17,01 m ³

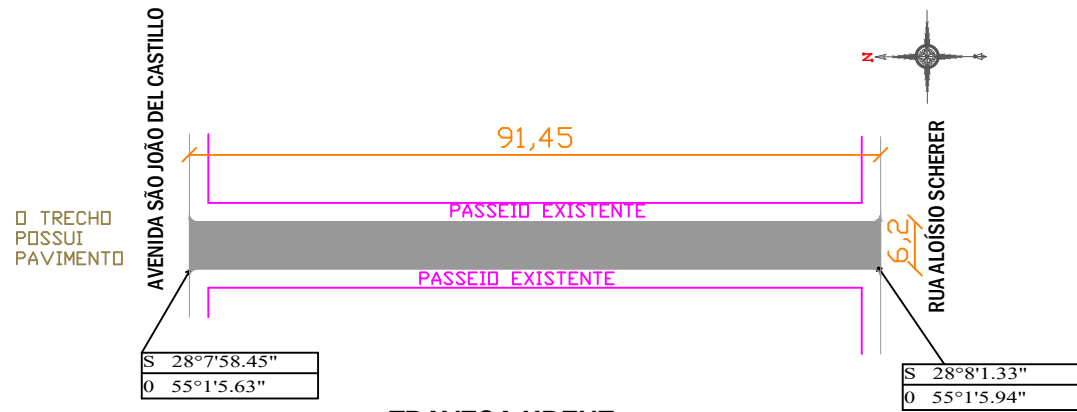

TRAVESA KREUZ
Escala: 1/100

LEGENDA DA PLANTA:

- ÁREA DE PAVIMENTAÇÃO A SER EXECUTADA
- PASSEIO EXISTENTE
- MEIO-FIO EXISTENTE
- FAIXA DE SEGURANÇA RAMPA DE ACESSO
- PLACA (SINALIZ. VERTICAL)
- PLACA A-32B (PASSEM SINALIZADA DE PEDESTRES)

REVISÃO 01	REVESTIMENTO ASFÁLTICO COM C.B.U.Q. EM PEDRAS IRREGULARES			
LOCAL:	TRAVESSA KREUZ			
TRECHO:	ENTRE A RUA ALOÍSIO SCHERER E AVENIDA SÃO JOÃO DEL CASTILLO			
ÁREA:	567,00 m²			
	PREFEITURA MUNICIPAL DE ROQUE GONZALES			
	RESPONSÁVEL TÉCNICO:	PREFEITO MUNICIPAL:	MÊS/ANO:	TIPO:
			JANEIRO / 2023	REVESTIMENTO
	Matheus Kuhn Strochein Engº. Civil - Crea RS 216.180	Fernando Mattes Machry	ESCALA:	PRANCHA:
			Indicada	09/13