


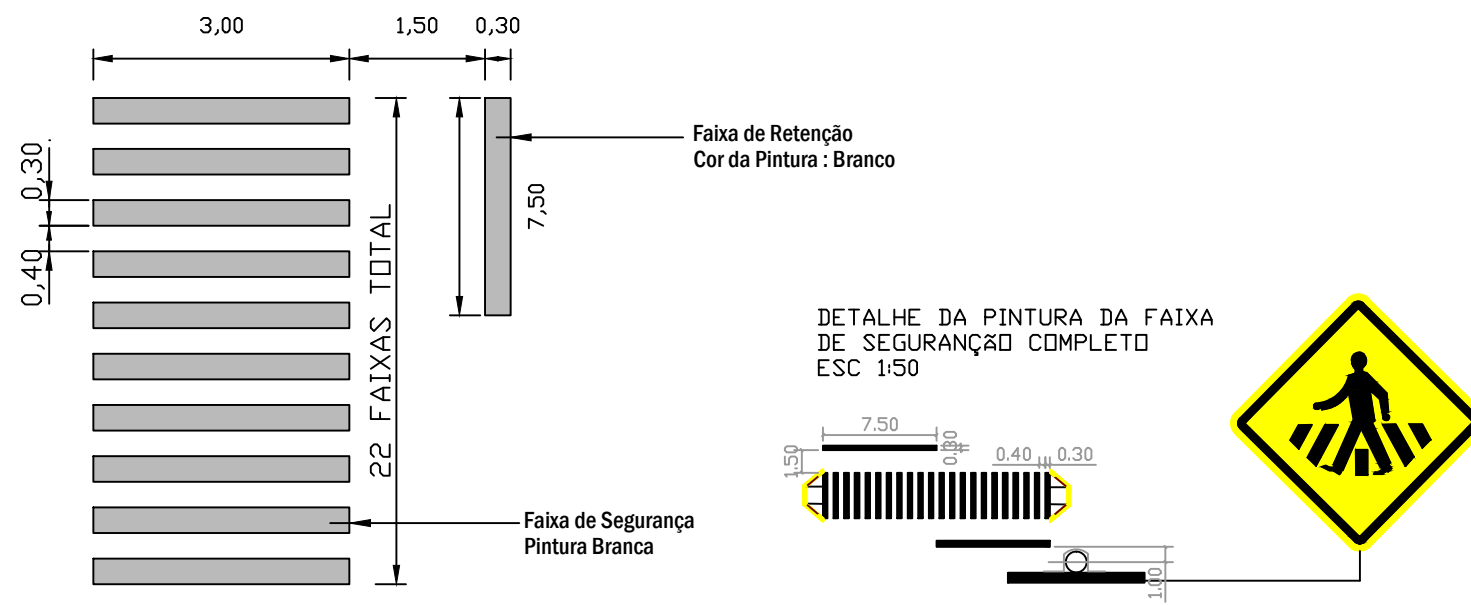


DETALHE DA FAIXA DE SEGURANÇA SEM ESCALA

FAIXA DE SEGURANÇA A= 24,30 m²

NOTA DE SERVIÇO:

PLACA	CÓDIGO	DIMENSÃO	QUANTIDADE	ÁREA
	A-32b	L= 0,45m a= 0,203m²	16	3,25 m²

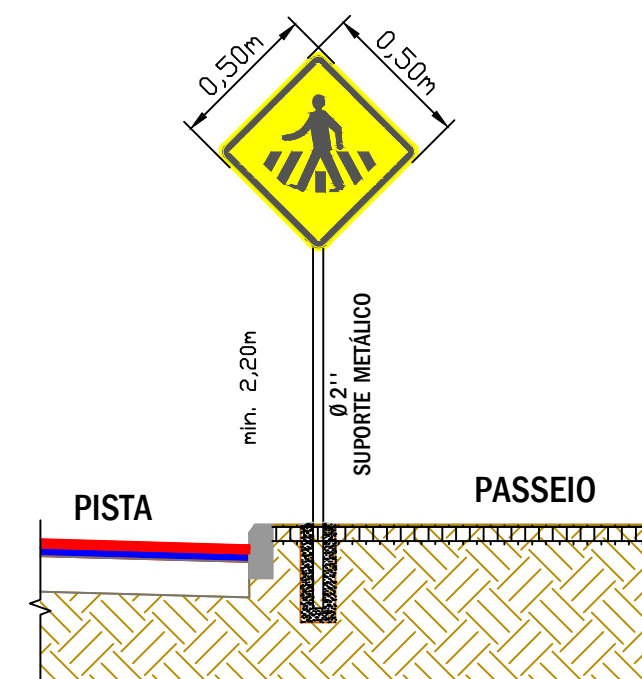

DETALHE INST. PLACAS SEM ESCALA

A-32 B
PASSAGEM SINALIZADA DE PEDESTRES (L=0,50m)

LEGENDA DA PLANTA:

REVISÃO 01	REVESTIMENTO ASFÁLTICO COM C.B.U.Q. EM PEDRAS IRREGULARES		
LOCAL:	DIVERSOS		
TRECHO:	PLANTA DE SINALIZAÇÃO		
ÁREA:			
	PREFEITURA MUNICIPAL DE ROQUE GONZALES		
	RESPONSÁVEL TÉCNICO:	PREFEITO MUNICIPAL:	MÊS/ANO:
	Matheus Kuhn Strochein Engº. Civil - Crea RS 216.180	Fernando Mattes Machry	JANEIRO / 2023
			TIPO:
			SINALIZAÇÃO
			ESCALA:
			Indicada
			PRANCHA:
			12/13