


ESTRADA GERAL RINCÃO DO MEIO

Planta de Situação

Escala 1:1000

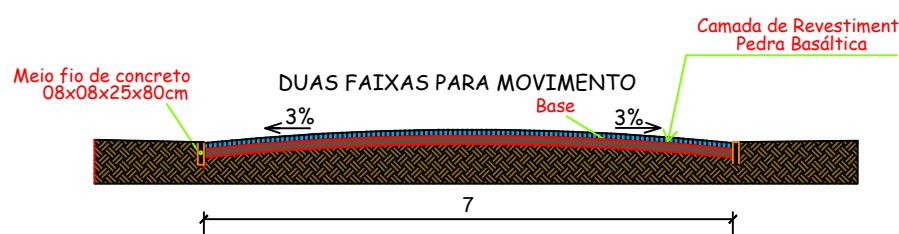

Perfil Transversal da Rua

Escala 1:100

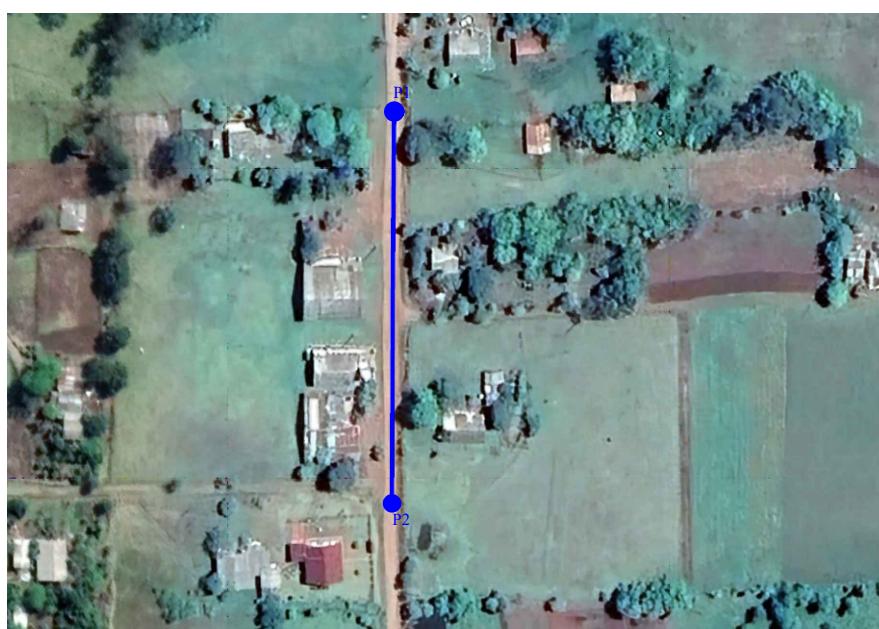


Imagen satélite - Localização

REVISÃO 01	PAVIMENTAÇÃO COM PEDRAS DE BASALTO		
LOCAL:	ESTRADA GERAL - RINCÃO DO MEIO		
TRECHO:	139m		
ÁREA:	973,00 m <sup>2</sup>		
<b>PREFEITURA MUNICIPAL DE ROQUE GONZALES</b>			
RESPONSÁVEL TÉCNICO:		PREFEITO MUNICIPAL:	MÊS/ANO:
Thaís Karol Heck Schmitt Engº. Civil - Crea RS 255.224		Fernando Mattes Machry	ABRIL / 2023
ESCALA:		PRANCHA:	TIPO:
Indicada		01/01	REVESTIMENTO