
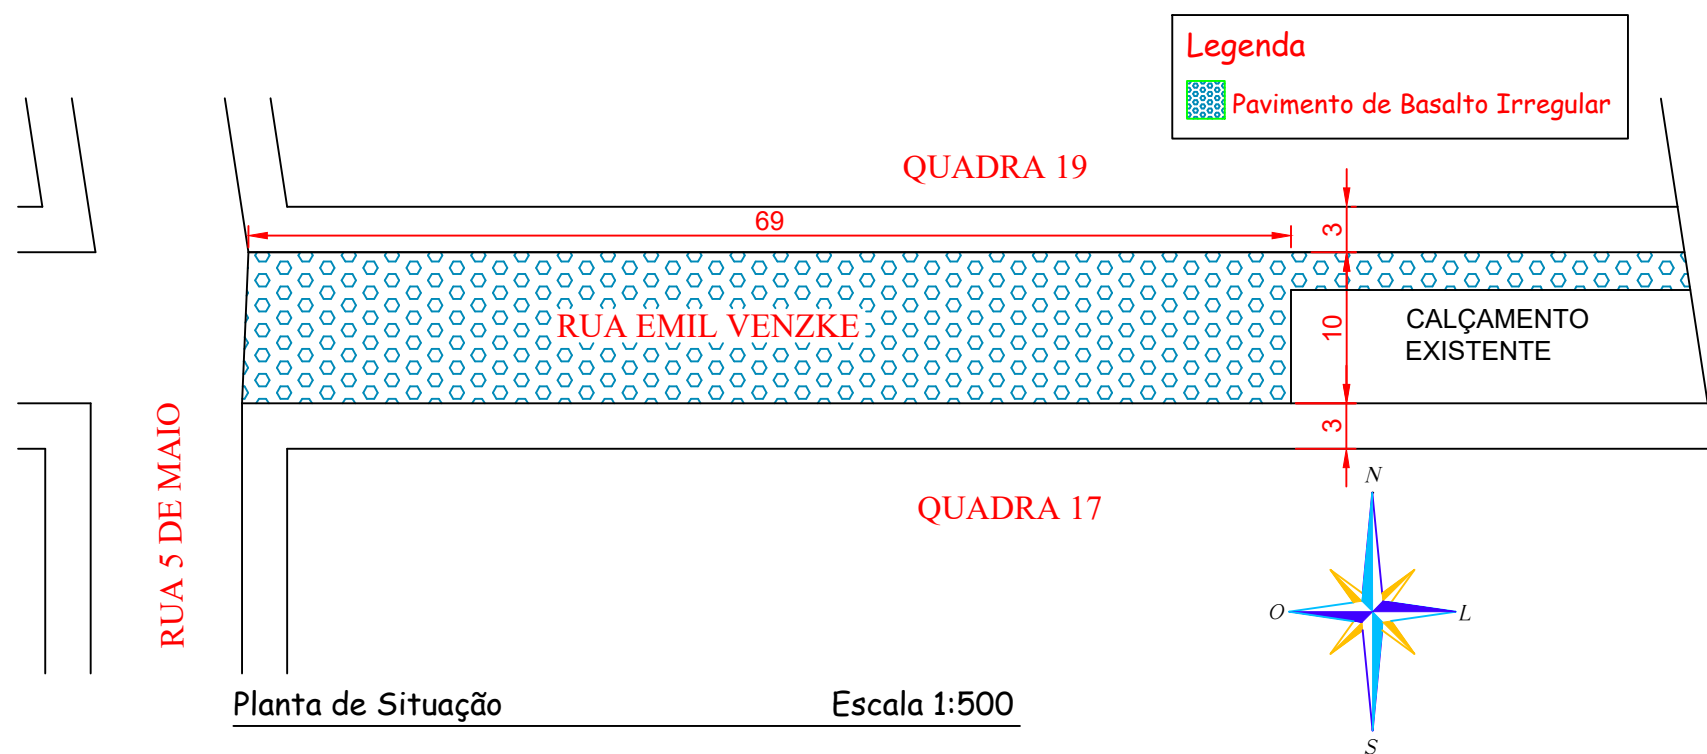


COORDENADAS		
DESCRIÇÃO	LATITUDE	LONGITUDE
PONTO 01	28° 05' 58.95" S	54° 56' 19.20" W
PONTO 02	28° 05' 59.02" S	54° 56' 21.73" W

QUANTITATIVOS	
DESCRIÇÃO	À EXECUTAR
PAVIMENTO COM PEDRAS IRREGULARES DE BASALTO	748,75 m²
MEIO-FIO DE CONCRETO PRÉ-MOLDADO 30X100X13-15 cm	150 m

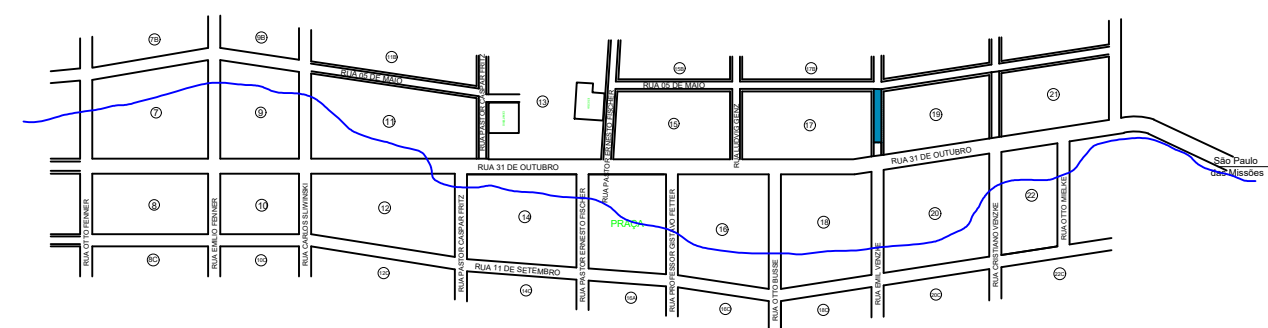

REVISÃO 01	PAVIMENTAÇÃO COM PEDRAS DE BASALTO				
LOCAL:	RUA EMIL VENZKE				
TRECHO:	69m A PARTIR DO CALÇAMENTO EXISTENTE				
ÁREA:	748,75m²				
	PREFEITURA MUNICIPAL DE ROQUE GONZALES				
	RESPONSÁVEL TÉCNICO:		PREFEITO MUNICIPAL:	MÊS/ANO:	TIPO:
				JUNHO/ 2023	REVESTIMENTO
	Thaís Schmitt Engª. Civil - Crea RS 255.224		Fernando Mattes Machry	ESCALA: Indicada	PRANCHA: 01/01