





Planta de Localização
Escala 1:1.000

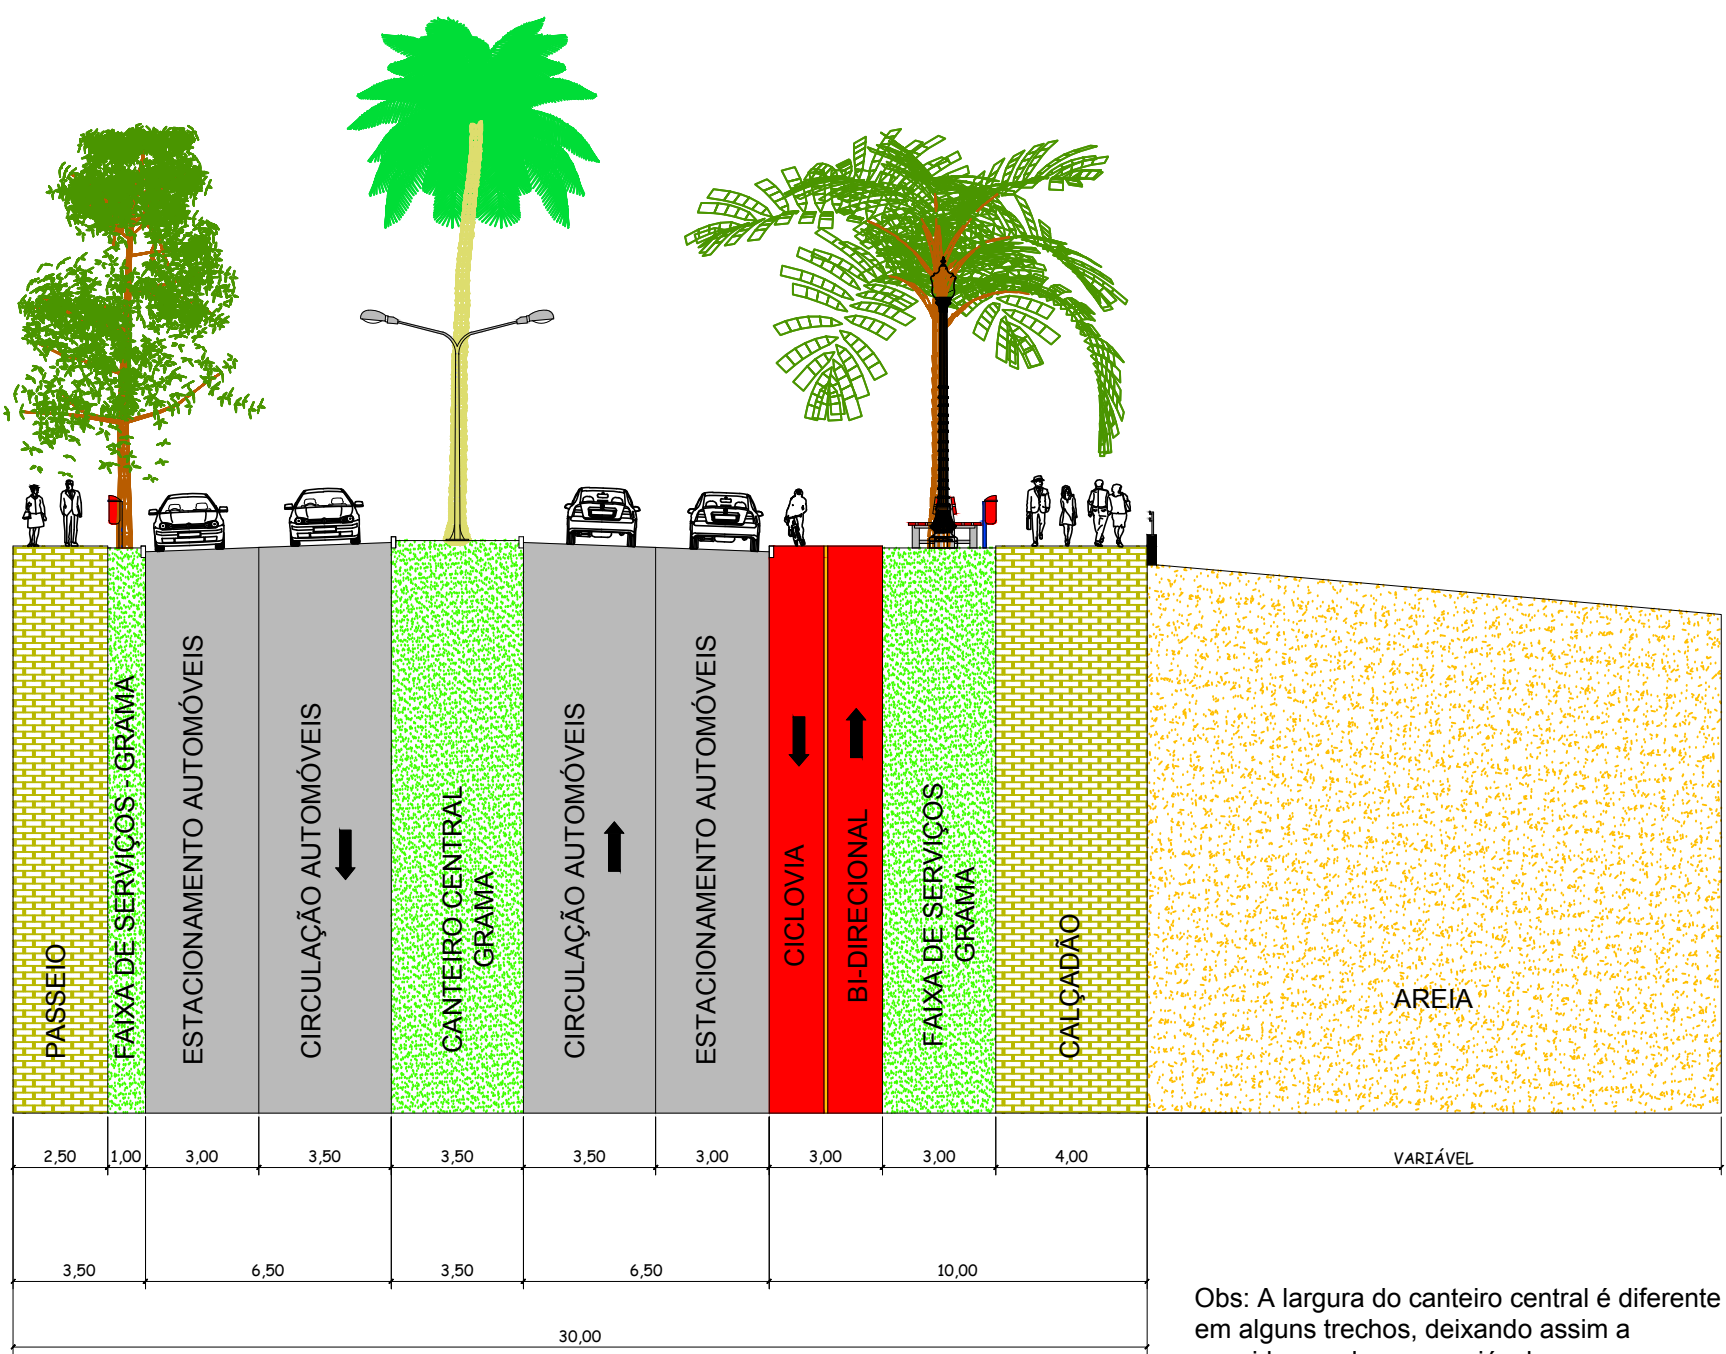

Gabarito da Avenida Projetada
Escala 1:200

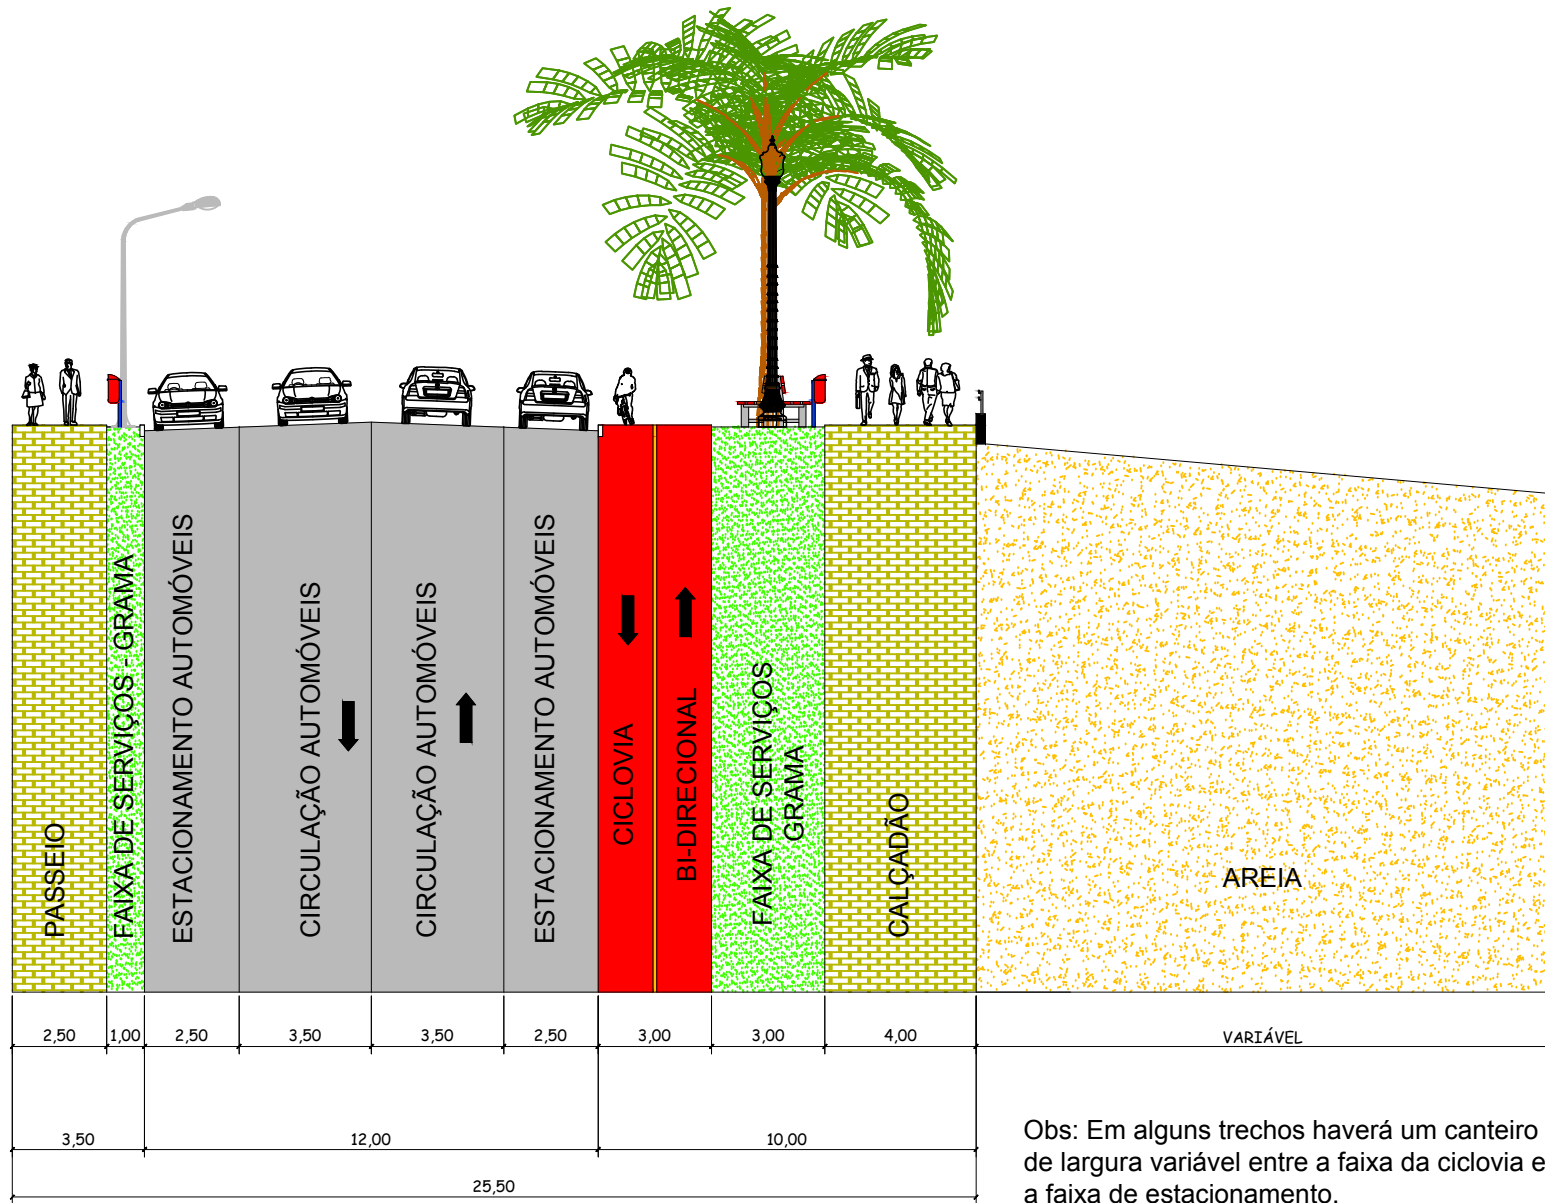

Gabarito da Rua Projetada
Escala 1:200

Legenda:

- Árvores Nativas - A serem preservadas
- Linha de APP - Definida pela Eletrosul
- Ruas Existentes em Lei - Abertas
- - - Ruas Existentes em Lei - Não Abertas
- Avenida/Rua Projetada
- Pista de Rolamento
- Passeios-Caminhódromo
- Ciclovía
- Canteiros com Grama
- Vegetação à Preservar
- APP - Onde serão implantados equipamentos
- APP - Onde serão criados bosques
- Área Desapropriada - Onde serão implantados equipamentos

PONTOS	COORDENADAS UTM (SAD-69 - 57º WGr)	
	X	Y
A	693.756.7687	6.886.036.5822
AR	693.764.8601	6.886.014.3151
B	693.619.0244	6.886.051.5997
BR	693.601.2769	6.886.033.0928
C	693.562.1367	6.886.032.0937
D	693.439.2928	6.886.040.9221
DR	693.427.9954	6.886.030.3884
E	693.419.4655	6.886.043.5644
F	693.364.8081	6.886.047.7128
G	693.284.6930	6.886.105.1871
H	693.300.6355	6.886.223.7816
I	693.337.5731	6.886.289.0550
J	693.356.6275	6.886.367.5991
A1	693.358.2482	6.886.033.3428
A2	693.268.0903	6.886.098.0217
A21	693.288.5963	6.886.083.3108
A22	693.271.4536	6.886.123.0333
A3	693.285.6723	6.886.228.8117
A4	693.323.0193	6.886.294.8086
A5	693.341.7013	6.886.371.8177

PONTOS	COORDENADAS UTM (SAD-69 - 57º WGr)	
	X	Y
B1	693.315.2811	6.886.045.1938
B2	693.251.6594	6.886.091.8832
B3	693.270.7895	6.886.230.6969
B4	693.319.9973	6.886.327.0667
B5	693.338.2230	6.886.369.6982
C1	693.945.0344	6.885.983.9624
C2	693.818.8418	6.885.972.9781
C3	693.754.3439	6.886.001.4689
C4	693.630.1550	6.886.023.7016
C5	693.555.3498	6.885.998.0521
C6	693.517.9205	6.885.996.5693
C7	693.453.8105	6.886.008.4169
C8	693.424.9795	6.886.004.5639
C9	693.310.8483	6.886.036.0431
C10	693.240.9396	6.886.087.3461
C11	693.261.1141	6.886.233.7379
C12	693.310.9362	6.886.331.3109
C13	693.327.8531	6.886.370.8809

ANEXO DA LEI Nº 2749 DE 14 DE MARÇO DE 2016.

Prefeitura Municipal de Roque Gonzales

ADMINISTRAÇÃO 2017-2020:

JOÃO SCHEEREN HAAS & PAULO ALOÍSIO JUSTEN

Rua Padre Anchieta 221, FONE: 55 3365 3300 - e-mail: pmrg@roquegonzales-rs.com.br

OBRA	PROJETO	PROJETO URBANÍSTICO	01
		RESPONSÁVEL TÉCNICO:	1: 1.000 & IND.
		Douglas dos Santos Haas Engenheiro Civil - CREA RS 566.389 - CPF: 035.480.710-99	DOUGLAS
OBRA	TRAÇADO DA RUA ZIMMER	JULHO 2017	
ENDEREÇO	Zona Urbana - Margem do lago da UHPJ		
ANEXO DA LEI Nº 2749 DE 14 DE MARÇO DE 2016 - ALTEROU A LEI Nº 2617 de 29.09.2014			