


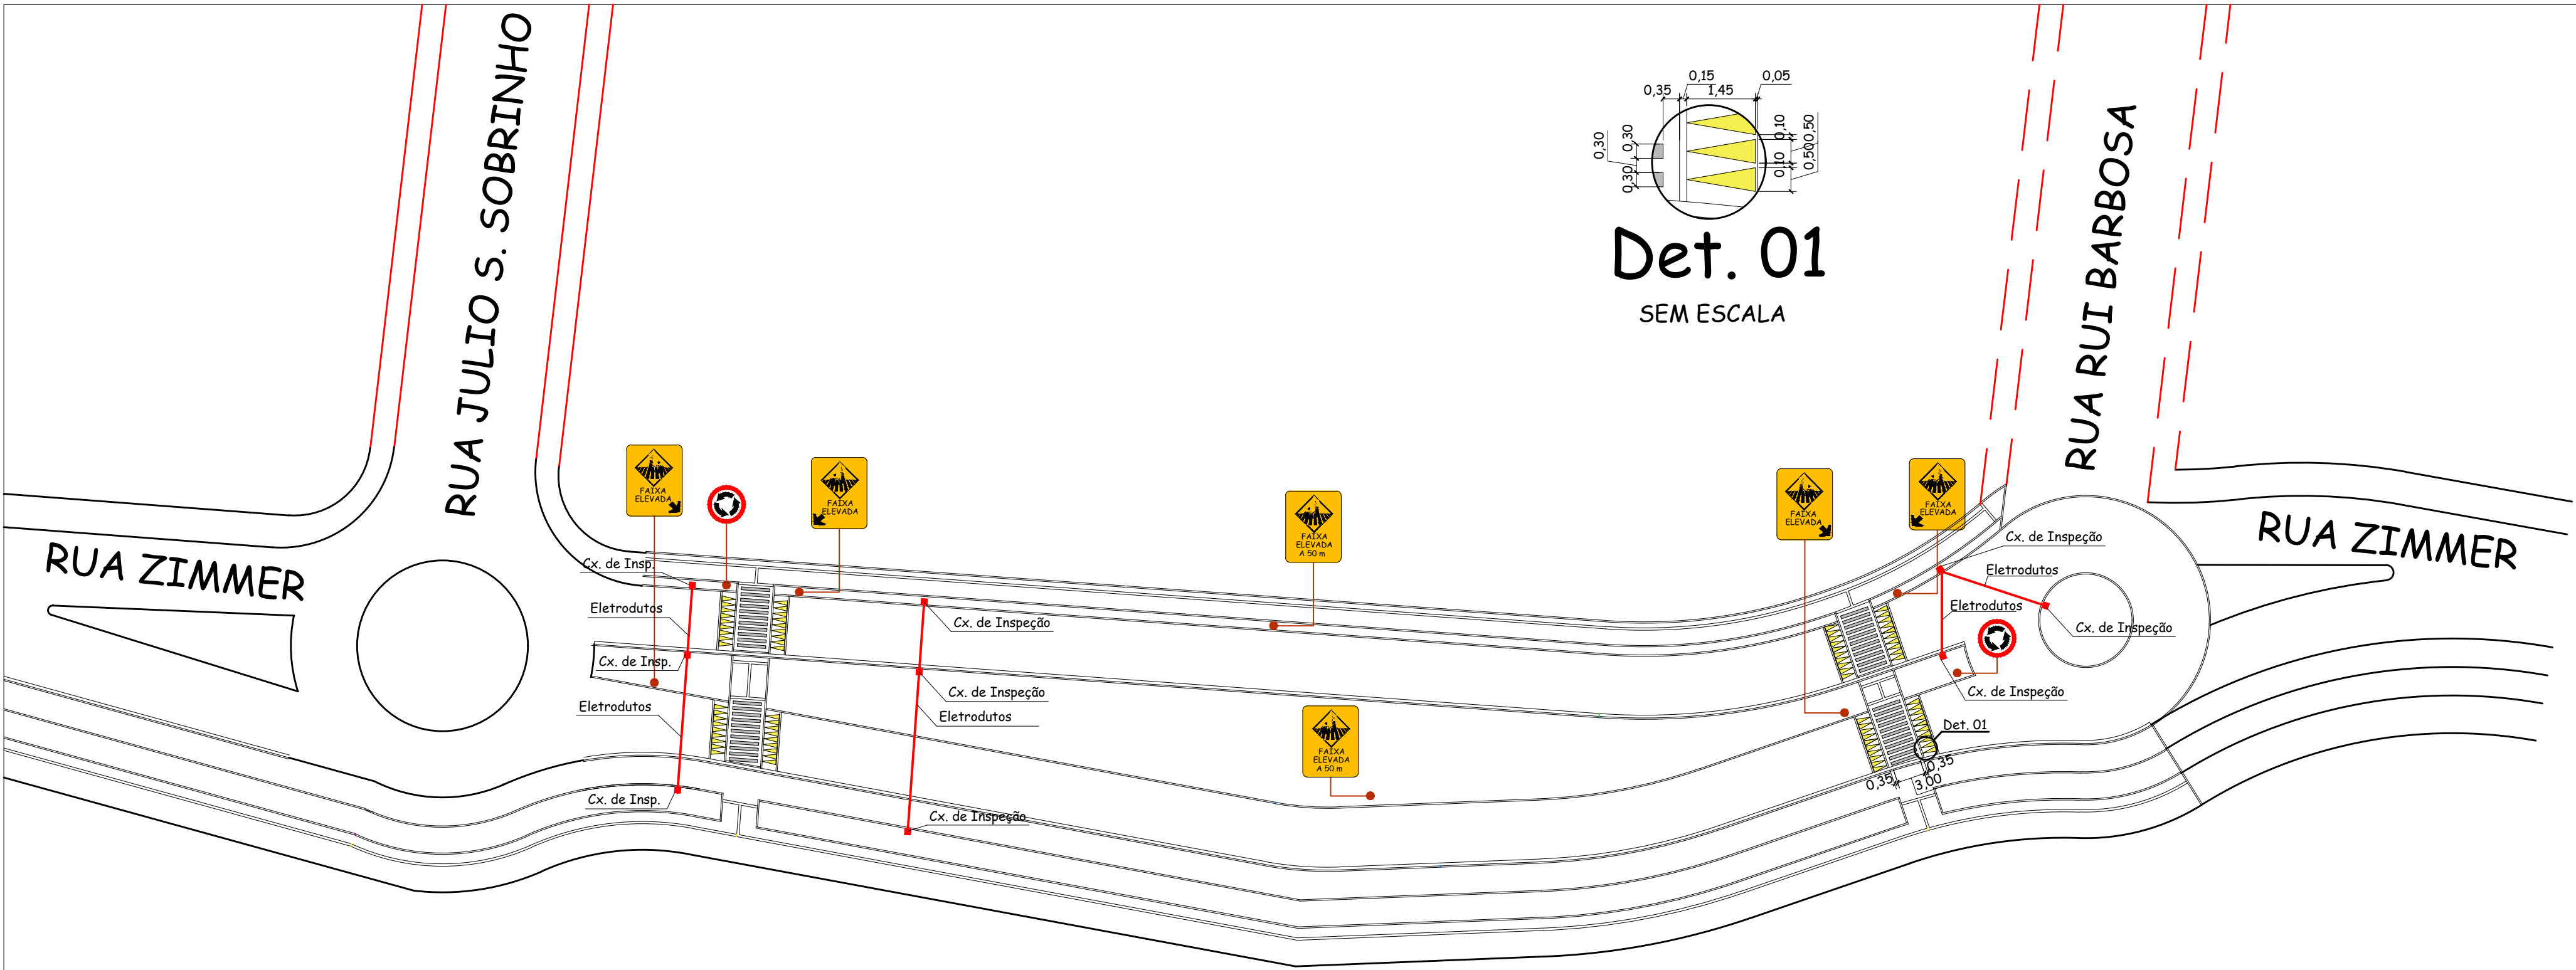

Planta de Sinalização e de Eletrodutos
Escala 1:500

NOTAS DE SERVIÇO E QUANTITATIVOS - SINALIZAÇÃO VERTICAL						
SIN. VERTICAL	QUANT.	DIMENSÕES (m)			REFLETIVIDADE	
		DIM.	ORLA INTERNA	ORLA EXTERNA	TIPO	FUNDO
	2	0,50	-	0,05	REFLETIVA	BRANCO, I-A
	2	1,00x1,50	0,02	0,01	REFLETIVA	AMARELO, I-A
	2	1,00x1,50	0,02	0,01	REFLETIVA	AMARELO, I-A
	2	1,00x1,50	0,02	0,01	REFLETIVA	AMARELO, I-A

08 UNIDADES


NOTAS DE SERVIÇO E QUANTITATIVOS SINALIZAÇÃO HORIZONTAL				
	QUANT. (m)	LARGURA (cm)	ÁREA (m ²)	COR
PINTURA DE FAIXA	4 un	-	39,60	BRANCO
SINALIZAÇÃO DE ELEVADA	8 un	-	27,55	AMARELO
ÁREA TOTAL = 67,15 m ²				

OBS: Todas as Pinturas deverão ser do tipo retrorrefletivas


CLASSIFICAÇÃO CONFORME NBR 14644:2001 - ABNT:
I-A: Esferas Inclusas (Tipo Grau Engenheiro - Grau Técnico)
I-B: Esferas Inclusas (Tipo Super Engenharia)
II: Esferas Encapsuladas (Alto Grau - Alta Intensidade)
III-A: Película Refletiva Prismática (Grau Diamante)
IV-A: Película Não-Refletiva

COR	PADRÃO MÜNSELL
AMARELO	10YR 7,5/14
VERMELHO	7,5YR 4/14
PRETO	N 0,5
AZUL	2,5 PB 4/10
VERDE	10 G 3/8
BRANCO	N 9,5


Y - Amarelo
R - Vermelho
G - Verde
N - Neutral (cores absolutas)
YR - Laranja
PB - Azul-Violeta

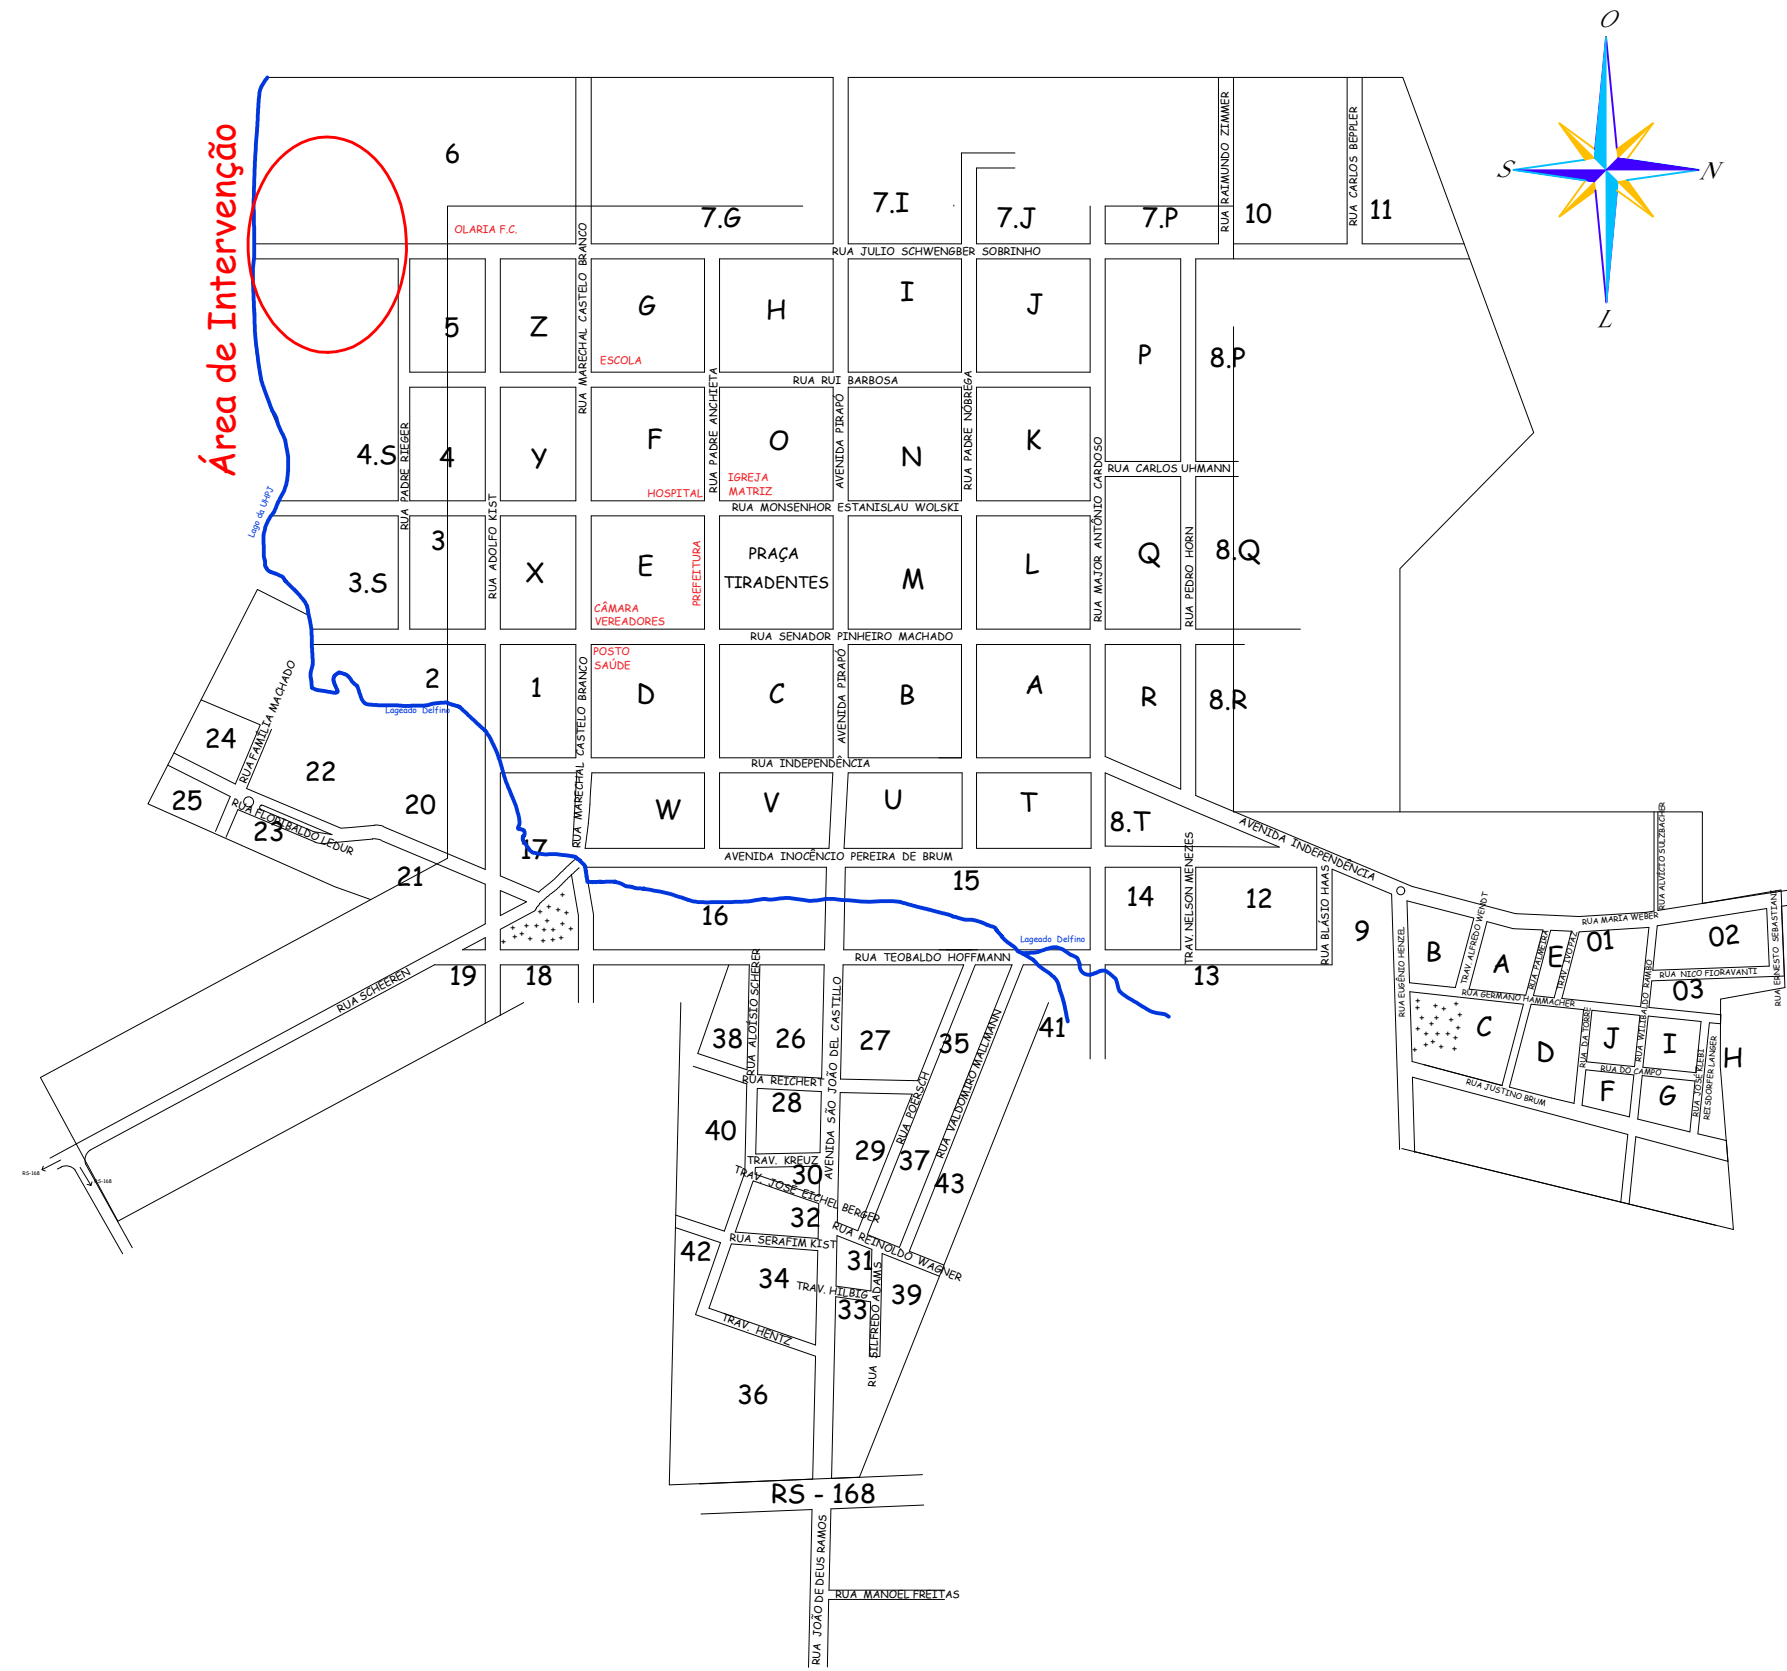



Planta de Situação
Escala 1:10.000

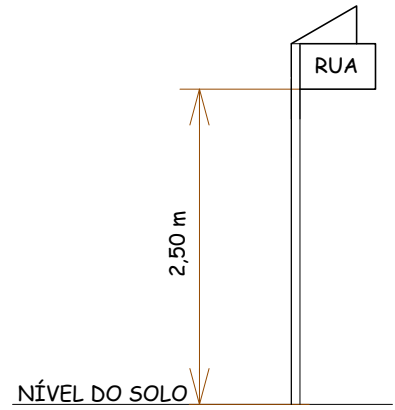


ALTURA DE COLOCAÇÃO DAS
PLACAS INDICATIVAS
SEM ESCALA

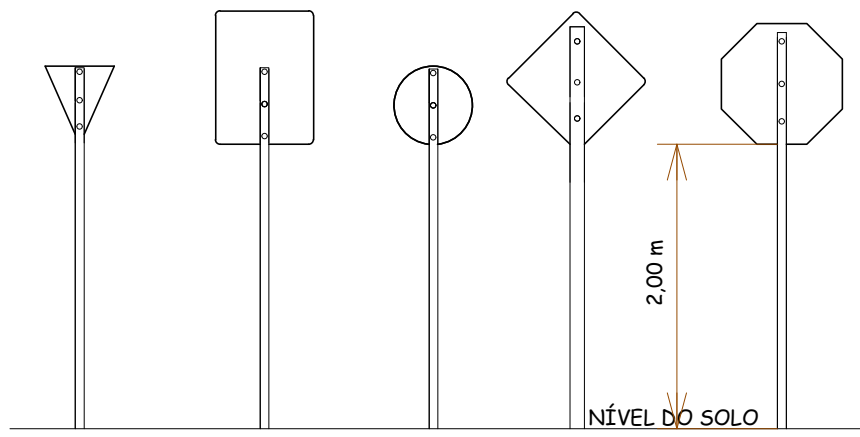


ALTURA DE COLOCAÇÃO DAS PLACAS
DE REGULAMENTAÇÃO E DE ADVERTÊNCIA
SEM ESCALA

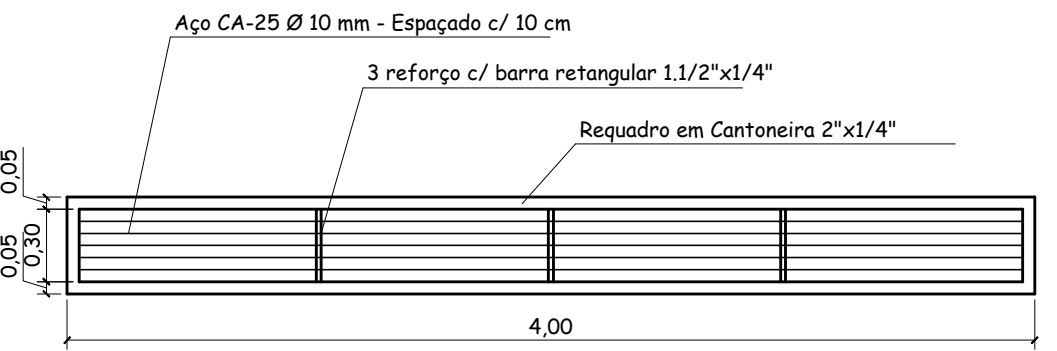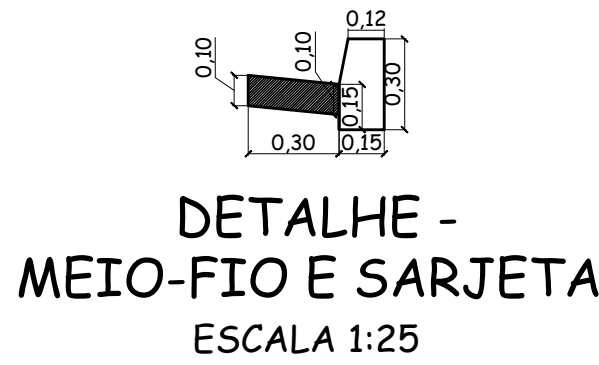


Detalhe das Grelhas
SEM ESCALA

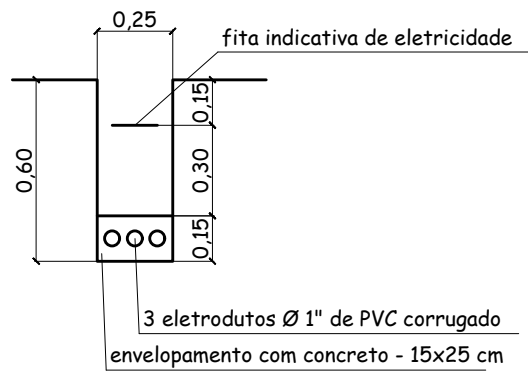


DETALHE -
ELETRODUTOS
ESCALA 1:25

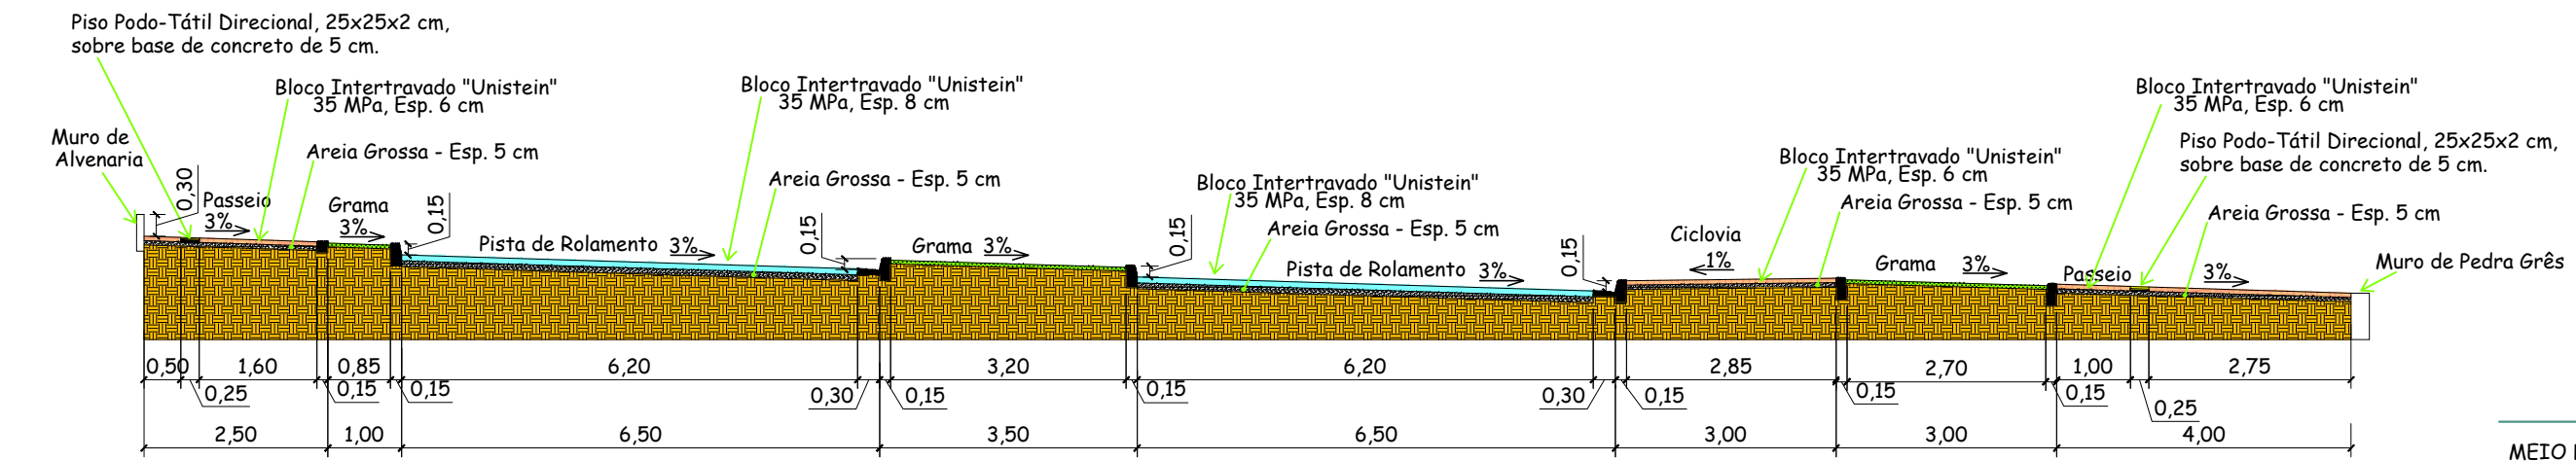

Corte Esquemático da Avenida
Escala 1:100

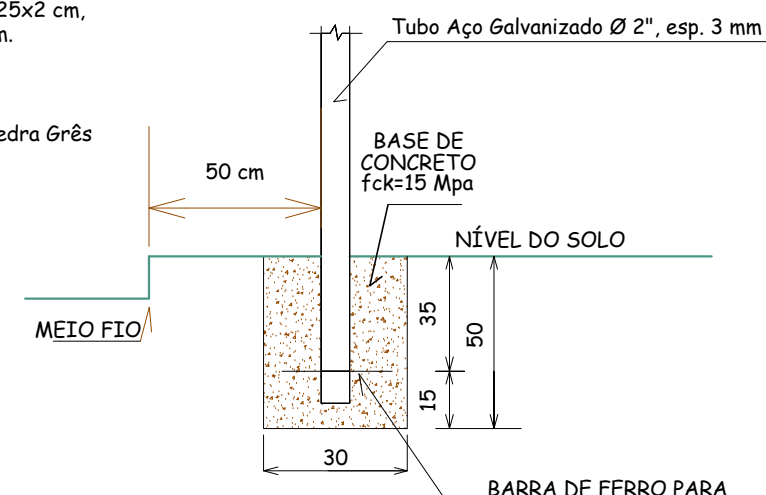

DETALHES DE COLOCAÇÃO
SEM ESCALA

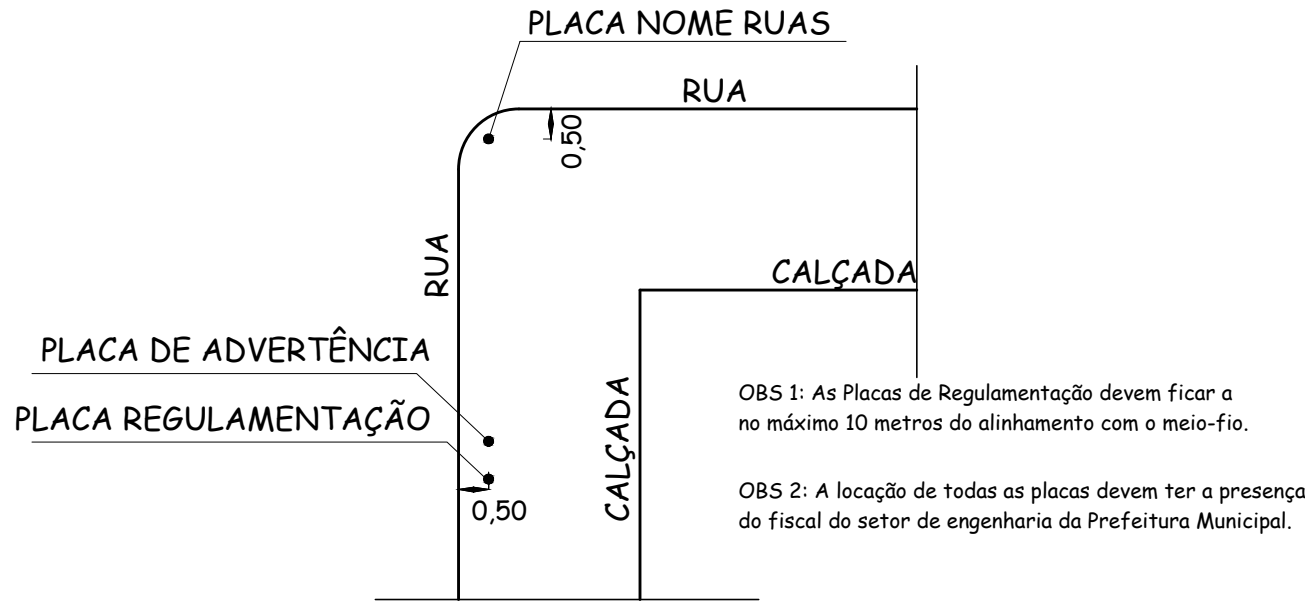

DETALHES DE COLOCAÇÃO
SEM ESCALA

Prefeitura Municipal de Roque Gonzales

ADMINISTRAÇÃO 2017-2020

JOÃO SCHEEREN HAAS & PAULO ALOÍSIO JUSTEN

Rua Padre Anchieta 221, FONE: 55 3365 3300 - email: pmrg@roquegonzales-rs.com.br

OBRA

PROJETO

PROJETO DE PAVIMENTAÇÃO

PRANCHETA

02

RESPONSÁVEL TÉCNICO:

Douglas dos Santos Haas

Engenheiro Civil - CREA RS 166.385 - CPF: 015.480.710-99

OBRA

PAVIMENTAÇÃO PRAINHA - 2ª ETAPA

ENDEREÇO

Rua Zimmer - Balneário Municipal

ÁREA

DATA

JULHO 2017

Planta de Situação, Planta de Sinalização, Corte Esquemático e Detalhamentos

A1 - Escala de Plotagem: 1 mm = 0,25 unid.