



RUA PASTOR CASPAR FRITZ

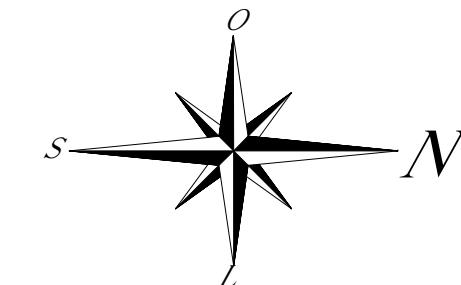

13

RUA 31 DE OUTUBRO

Planta de Situação  
Escala 1:750

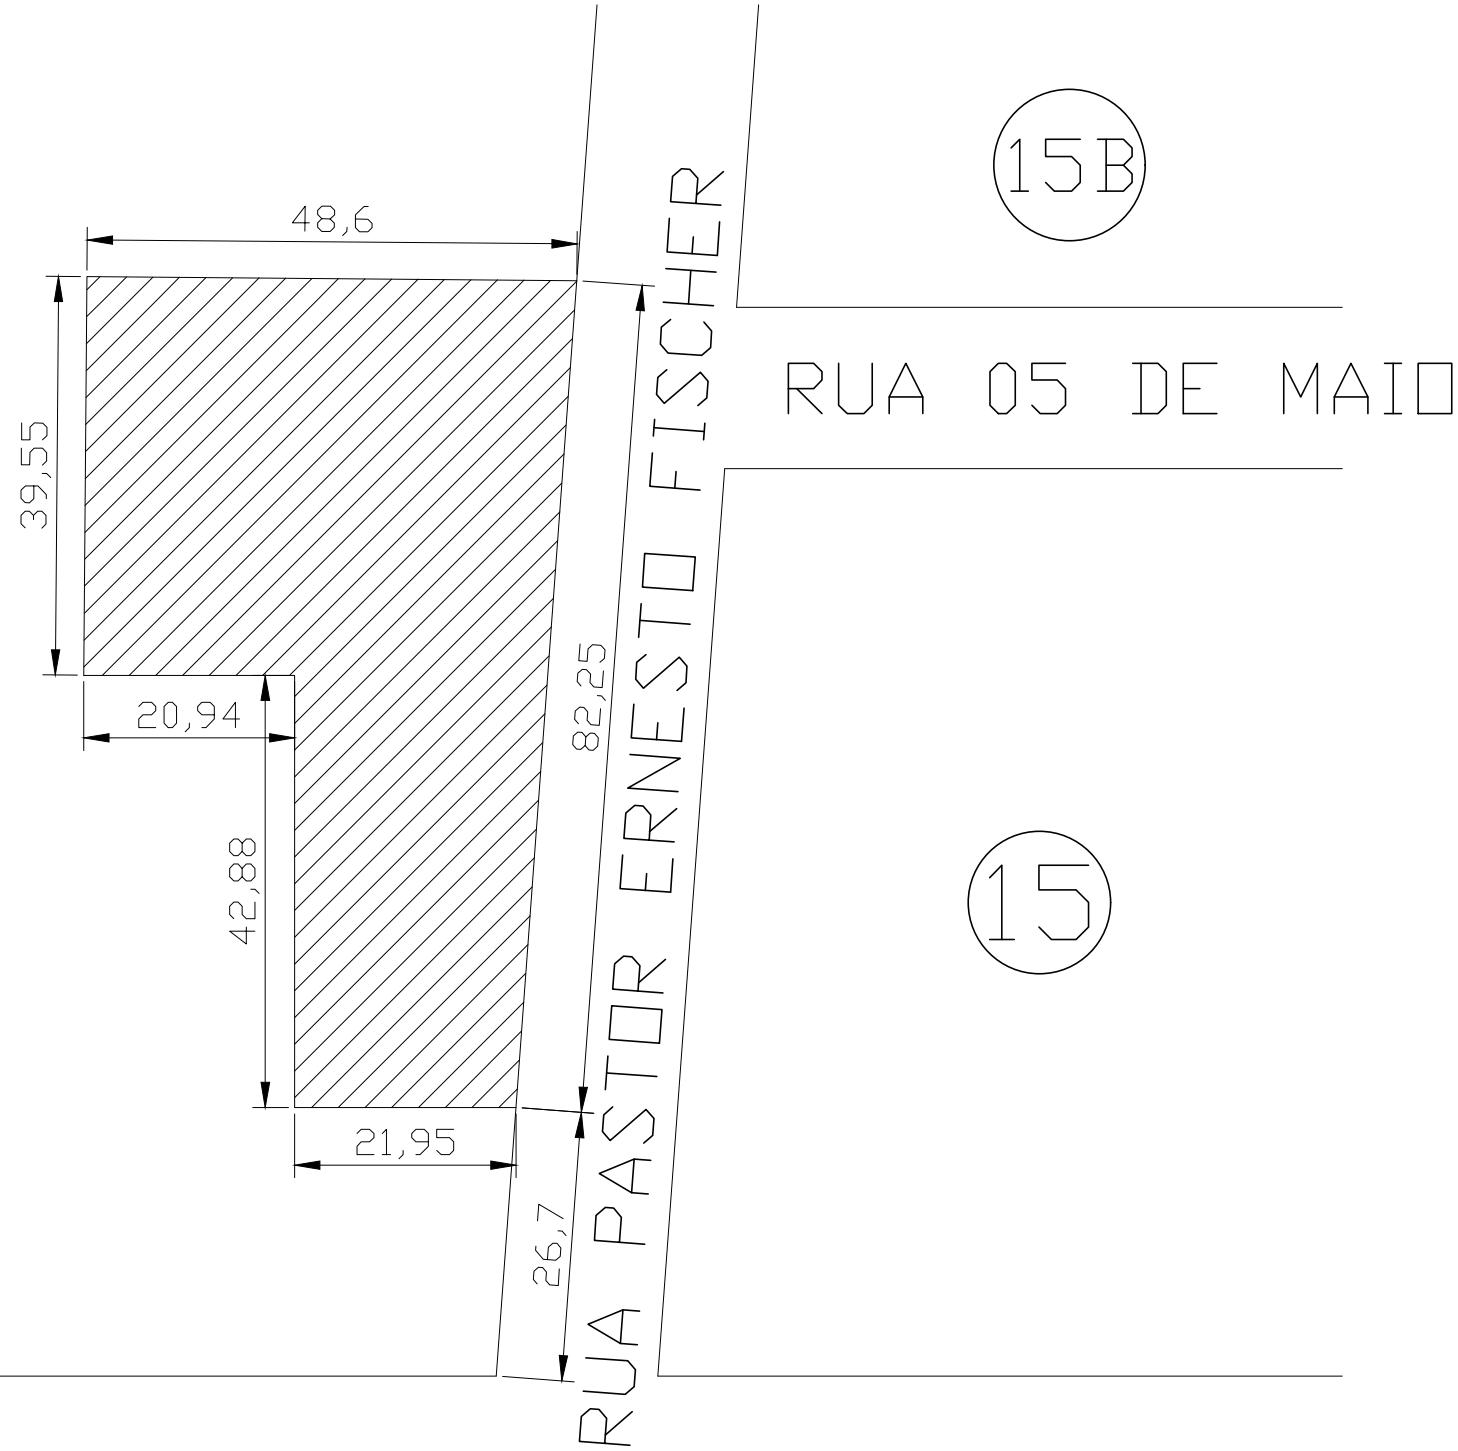

REVISÃO 01

CORREÇÕES DE ACORDO COM A NOTIFICAÇÃO DATADA DE 08/08/2017

PREFEITURA MUNICIPAL DE ROQUE GONZALES

PPCI - EMEF MARTIN LUTHER



PLANTA DE SITUAÇÃO

RESPONSÁVEL TÉCNICO:

Douglas dos Santos Haas  
Engº Civil - Crea RS 166.385

PREFEITO MUNICIPAL:

João Scheeren Haas

MÊS/ANO:  
FEVEREIRO / 2018

ESCALA:  
1:750

02