



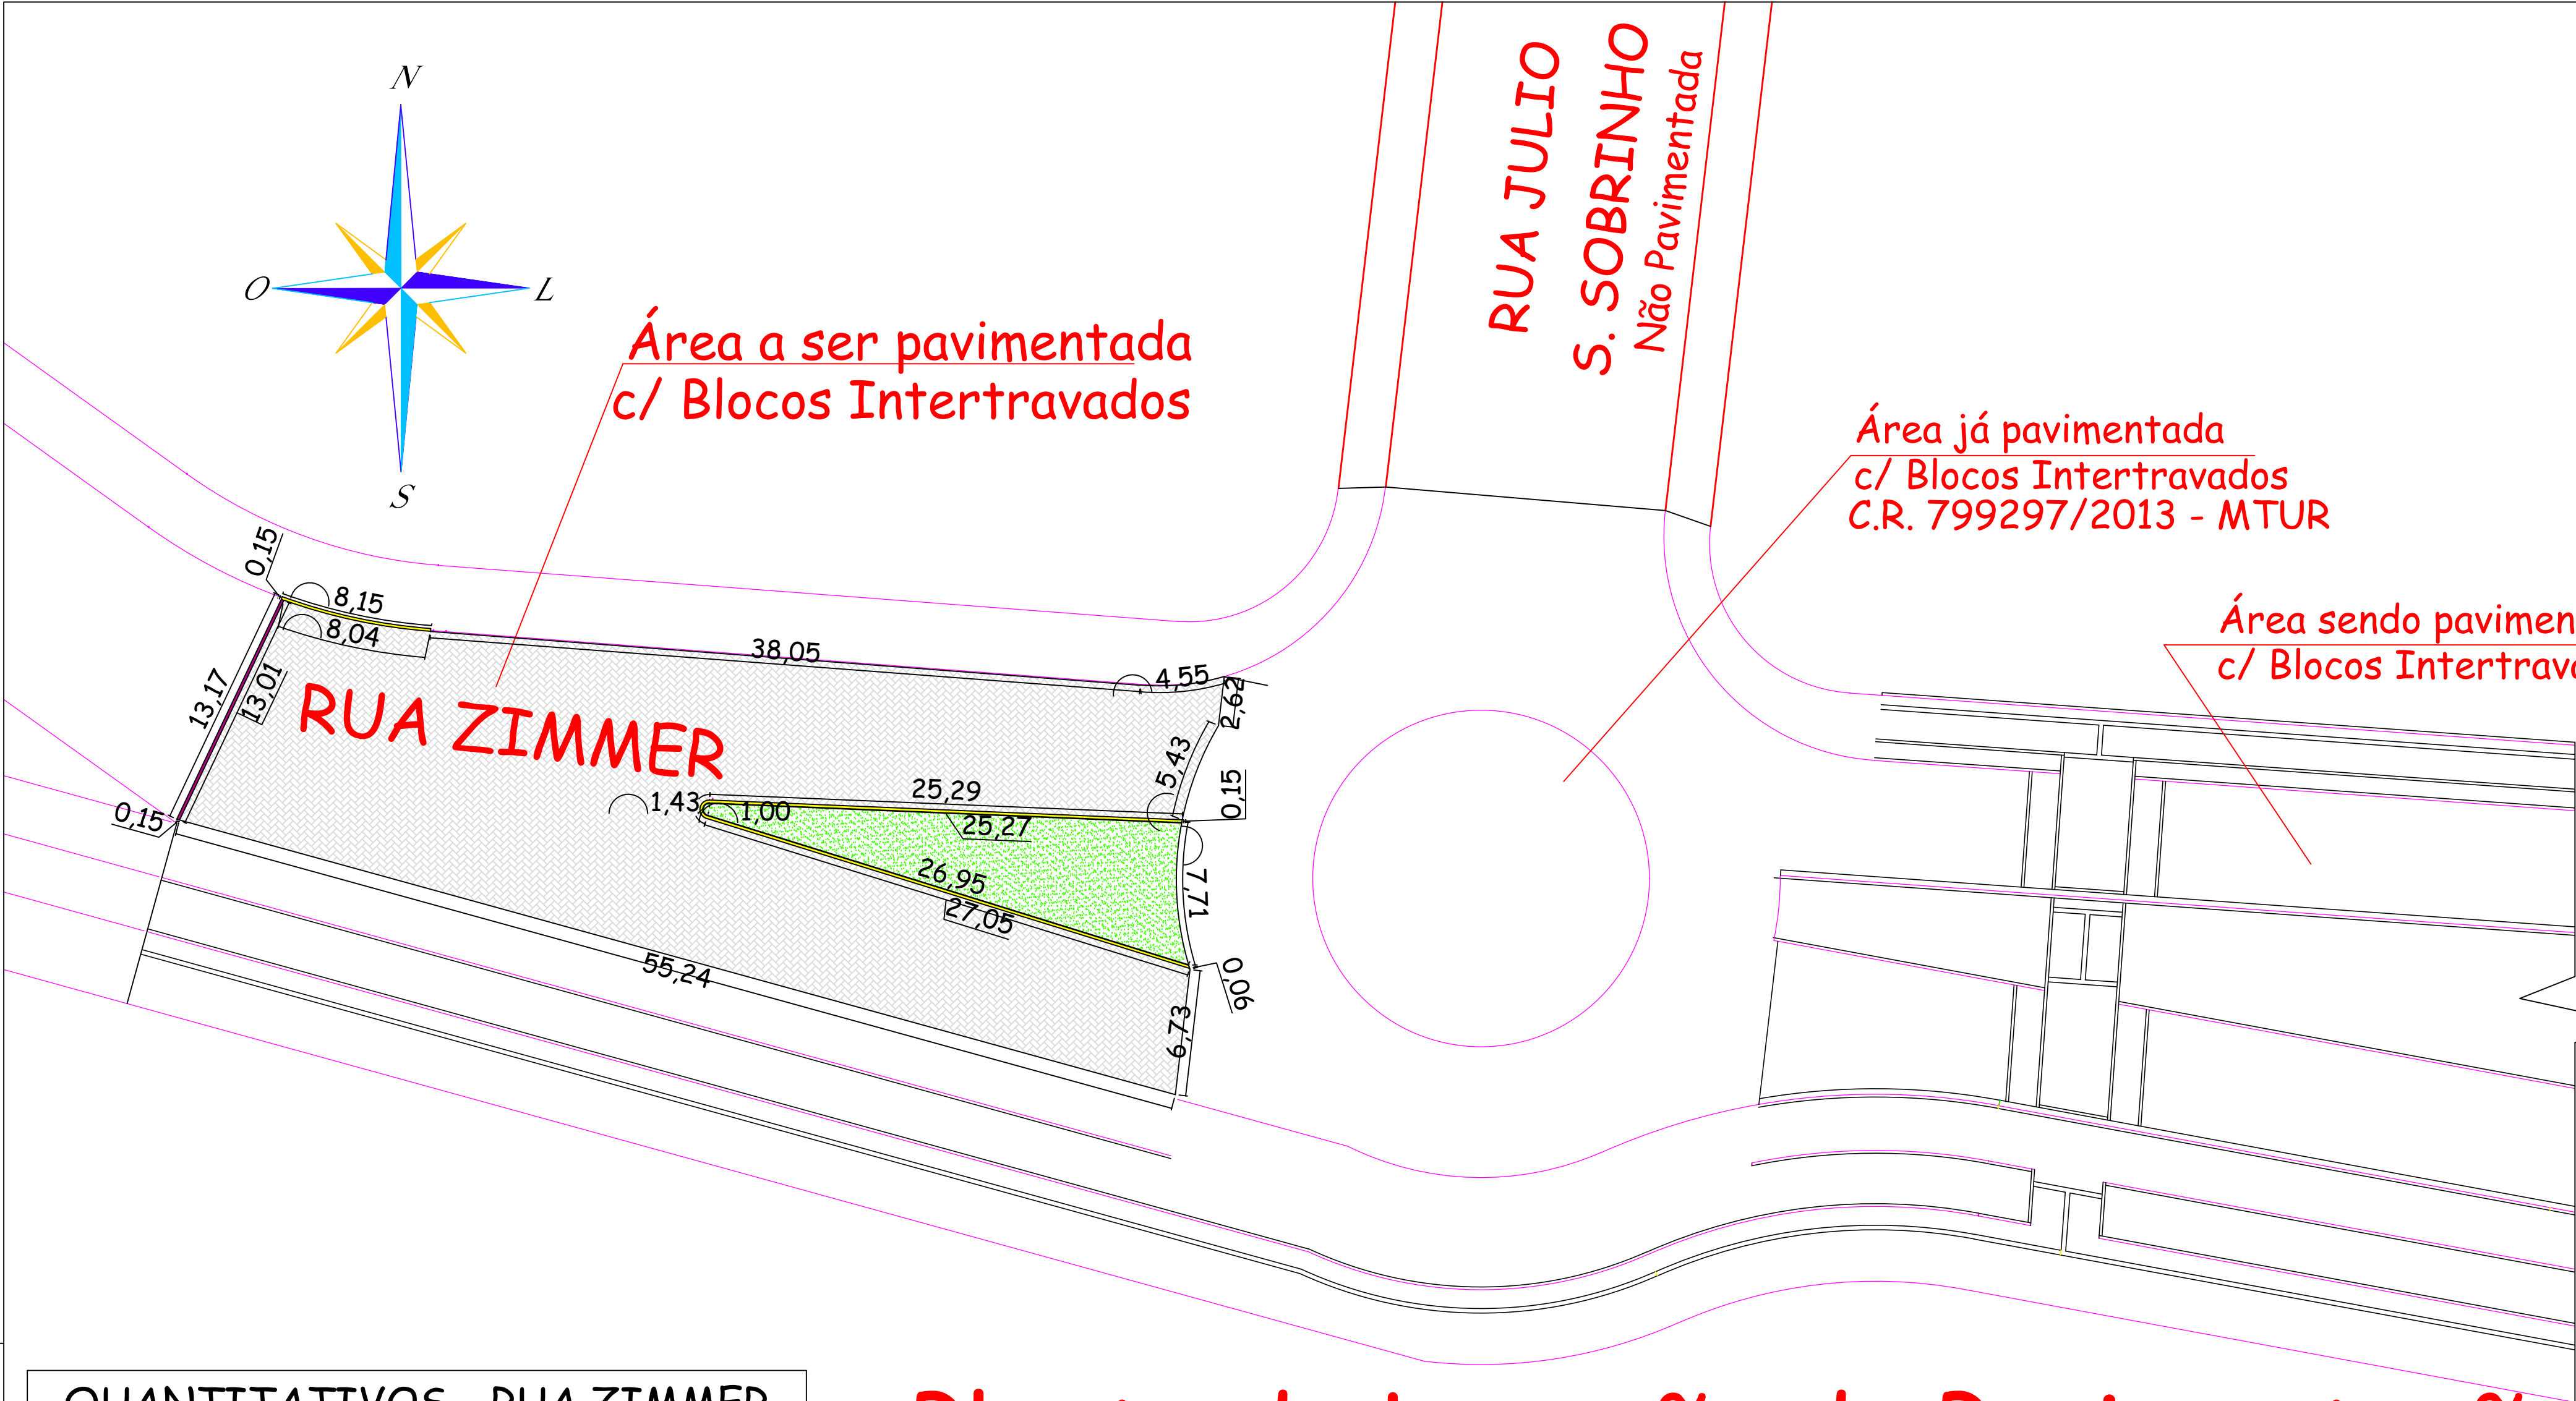

Área a ser pavimentada
c/ Blocos Intertravados

Área já pavimentada
c/ Blocos Intertravados
C.R. 799297/2013 - MTUR

Área sendo pavimentada
c/ Blocos Intertravados

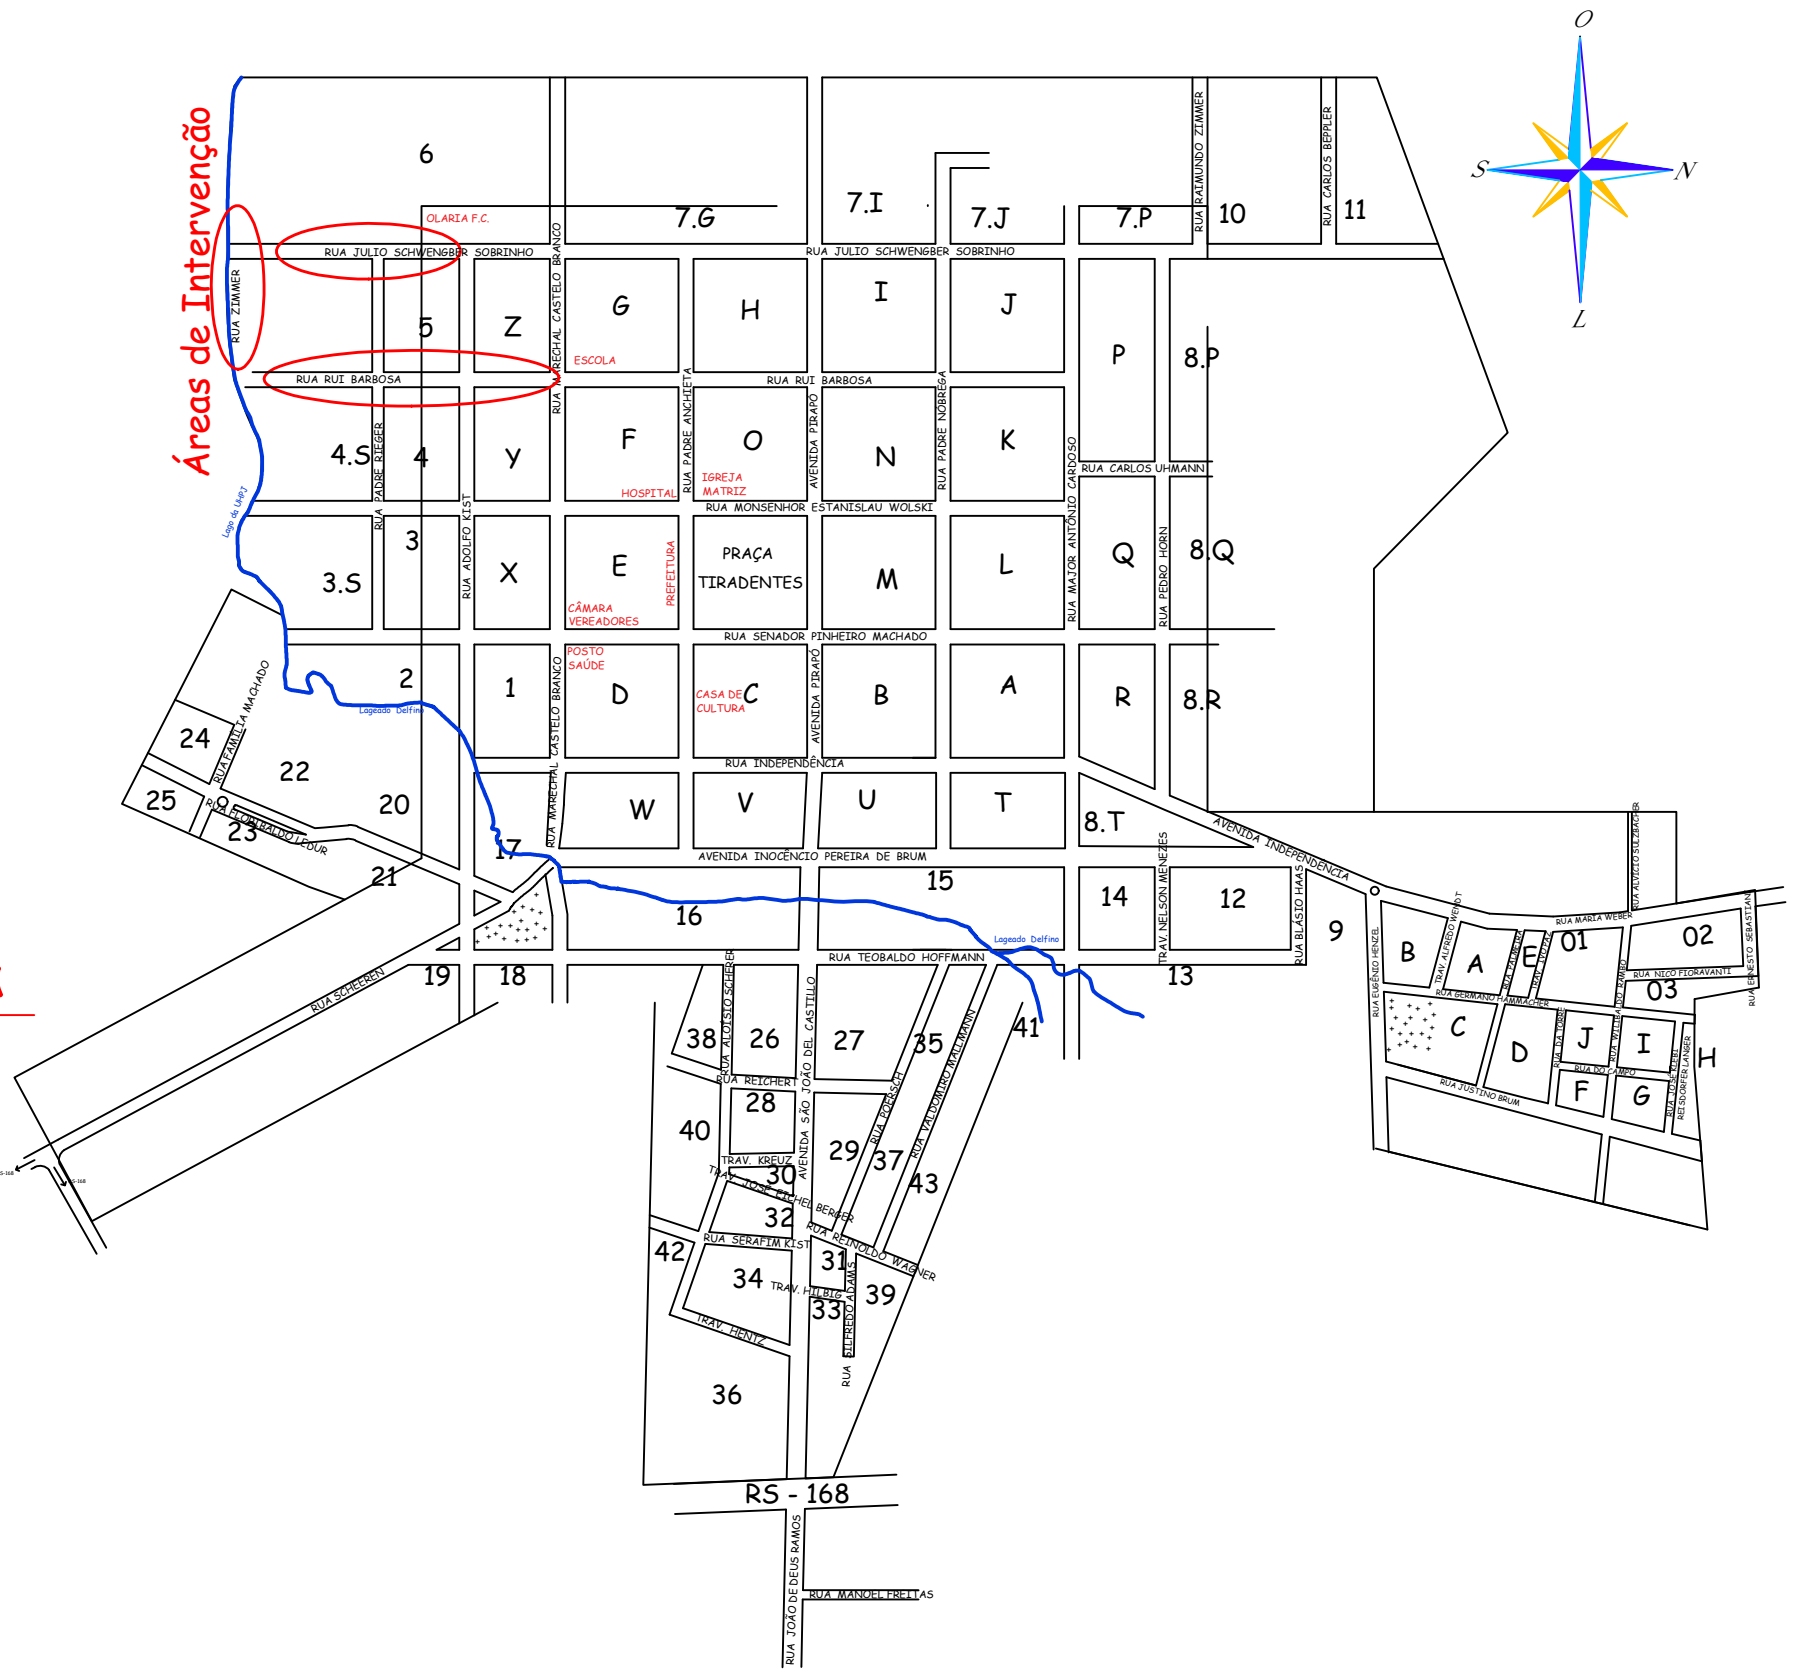

Planta de Situação
Escala 1:10.000


QUANTITATIVOS - RUA ZIMMER	
DESCRIÇÃO	QUANT.
PISO INTERTRAVADO "UNISTEIN" 8CM	754,56 m ²
MEIO-FIO ALTO (15X30X100)	61,66 m
MEIO-FIO BAIXO (15X15X100)	13,01 m
GRAMA ESMERALDA	103,19 m ²

Planta de Locação da Pavimentação

Escala 1:250
Rua Zimmer

Legenda

- Pavimento de Blocos Intertravados h: 8 cm
- Gramas
- Meio-Fios Altos
- Meio-Fios Baixos

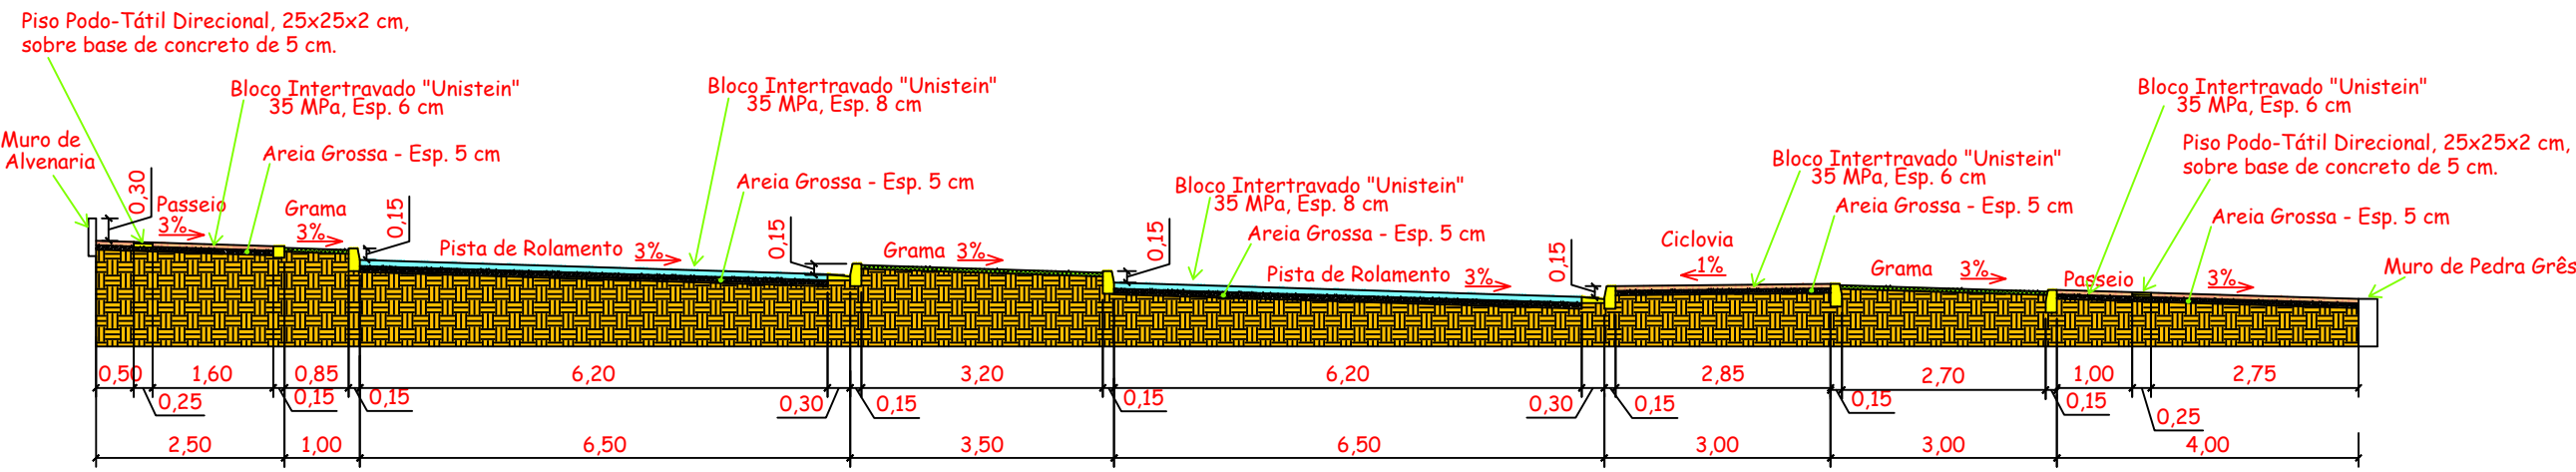

Corte Esquemático - Rua Zimmer
Escala 1:100

Prefeitura Municipal de Roque Gonzales

ADMINISTRAÇÃO 2017-2020

JOÃO SCHEEREN HAAS & PAULO ALOÍSIO JUSTEN

Rua Padre Anchieta 221, FONE: 55 3365 3300 - email: pmrg@roquegonzales-rs.com.br

OBRA

PROJETO

PRANCHIA

3/5

RESPONSÁVEL TÉCNICO:

Matheus Kuhn Strochein

Engenheiro Civil - CREA RS 216.180 - CPF: 026.428.000-83

OBRA

PAVIMENTAÇÃO - PRAINHA - 3ª ETAPA

ENDEREÇO

Rua Zimmer - Balneário Municipal

Planta de Situação, Corte Esquemático e Detalhamentos