


# Corte Esquemático da Rua Rui Barbosa


Escala 1:50

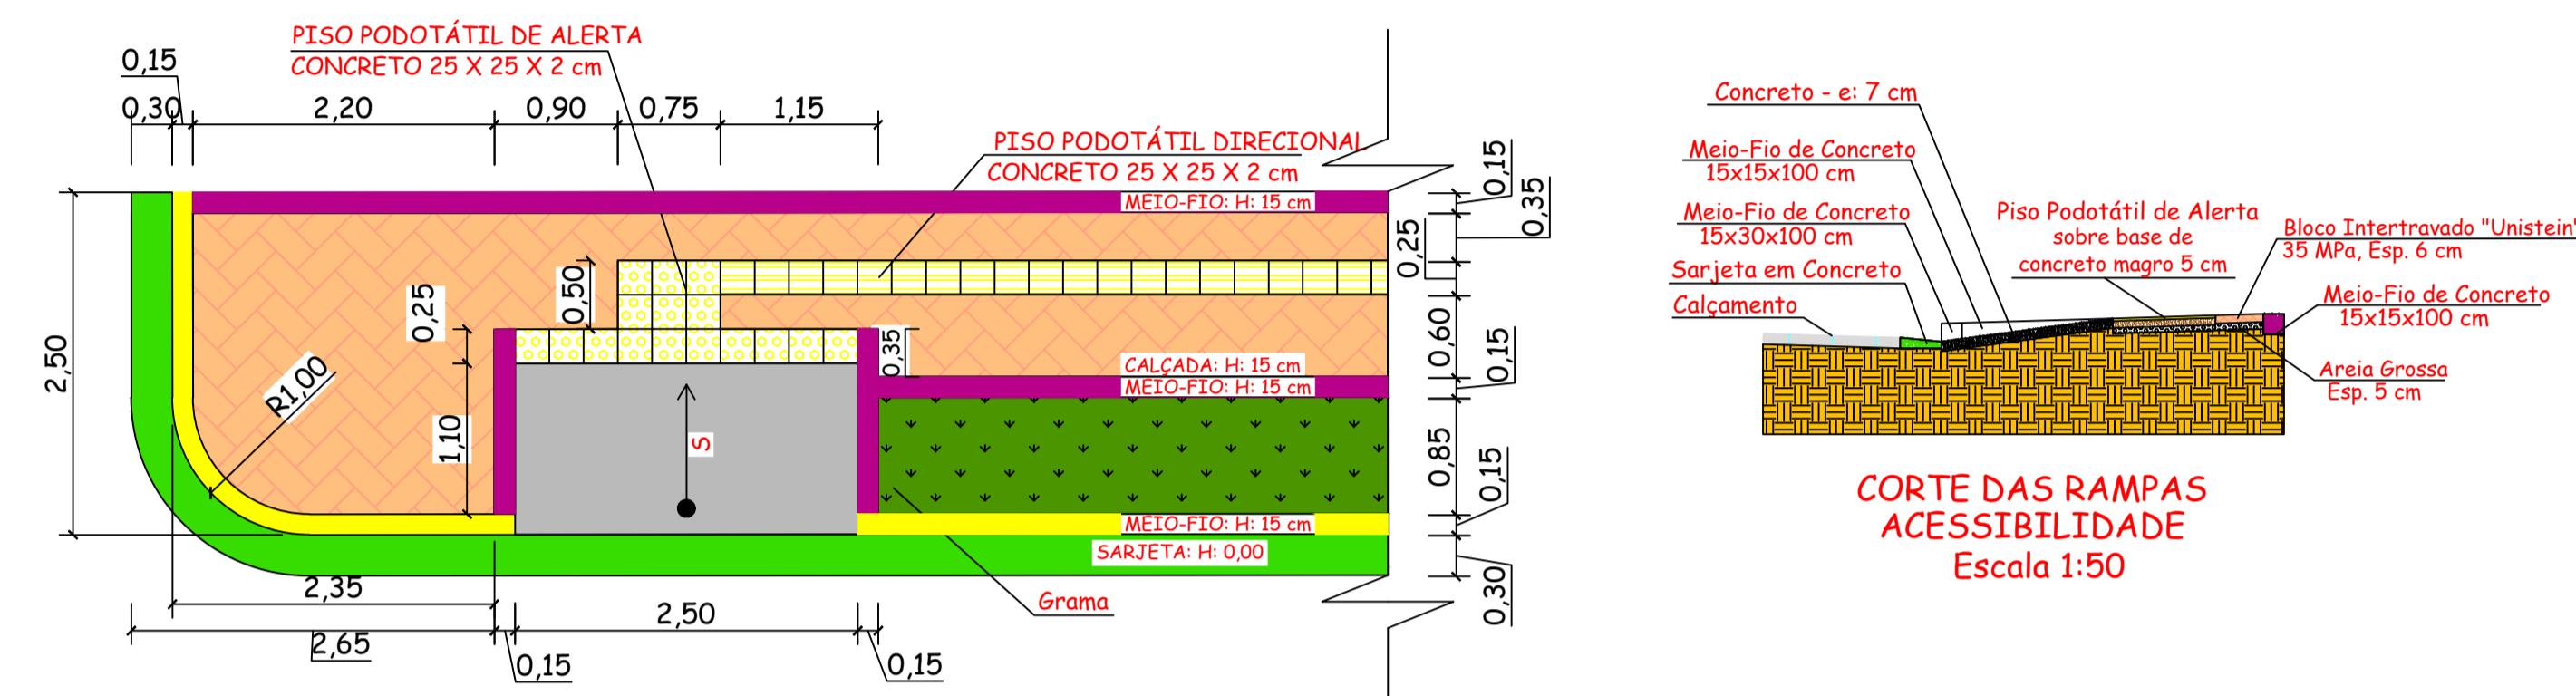

# PLANTA DAS RAMPAS PARA ACESSIBILIDADE


Escala 1:50

DESCRICAÇÃO	À EXECUTAR
RAMPA DE ACESSIBILIDADE - 10 unid. - CONCRETO	2,19 m <sup>3</sup>
RAMPA DE GARAGEM - 5 unid. - CONCRETO	1,00 m <sup>3</sup>
SARJETAS (30X10 cm)	544,34 m
MEIO-FIO ALTO 15x30x100	566,70 m
MEIO-FIO BAIXO 15x15x100	984,52 m
PASSEIOS - PISO INTERTRAVADO 6cm	522,98 m <sup>2</sup>
GRAMA ESMERALDA	492,08 m <sup>2</sup>
PISO PODOTÁTIL	131,88 m <sup>2</sup>
BASE P/ ASSENTAMENTO DO PISO TÁTIL - CONCRETO USINADO - E: 5 CM	131,88 m <sup>2</sup>
PISTA - PISO INTERTRAVADO 8cm	754,56 m <sup>2</sup>
PAVIMENTAÇÃO PEDRAS IRREGULARES	4394,63 m <sup>2</sup>
BOCAS DE LOBO	12 unid.
CAIXAS DE INSPEÇÃO	2 unid.
TUBO SIMPLES DN 40cm	97,00 m
TUBO ARMADO DN 60cm	85,00 m
TUBO ARMADO DN 80cm	163,00 m
TUBO ARMADO DN 100cm	83,00 m
LASTRO DE CONCRETO - esp. 7cm	15,43 m <sup>3</sup>
PLACA DE REGULAMENTAÇÃO - RÓTULA	1 unid.
PLACA DE IDENTIFICAÇÃO DE RUA	6 unid.

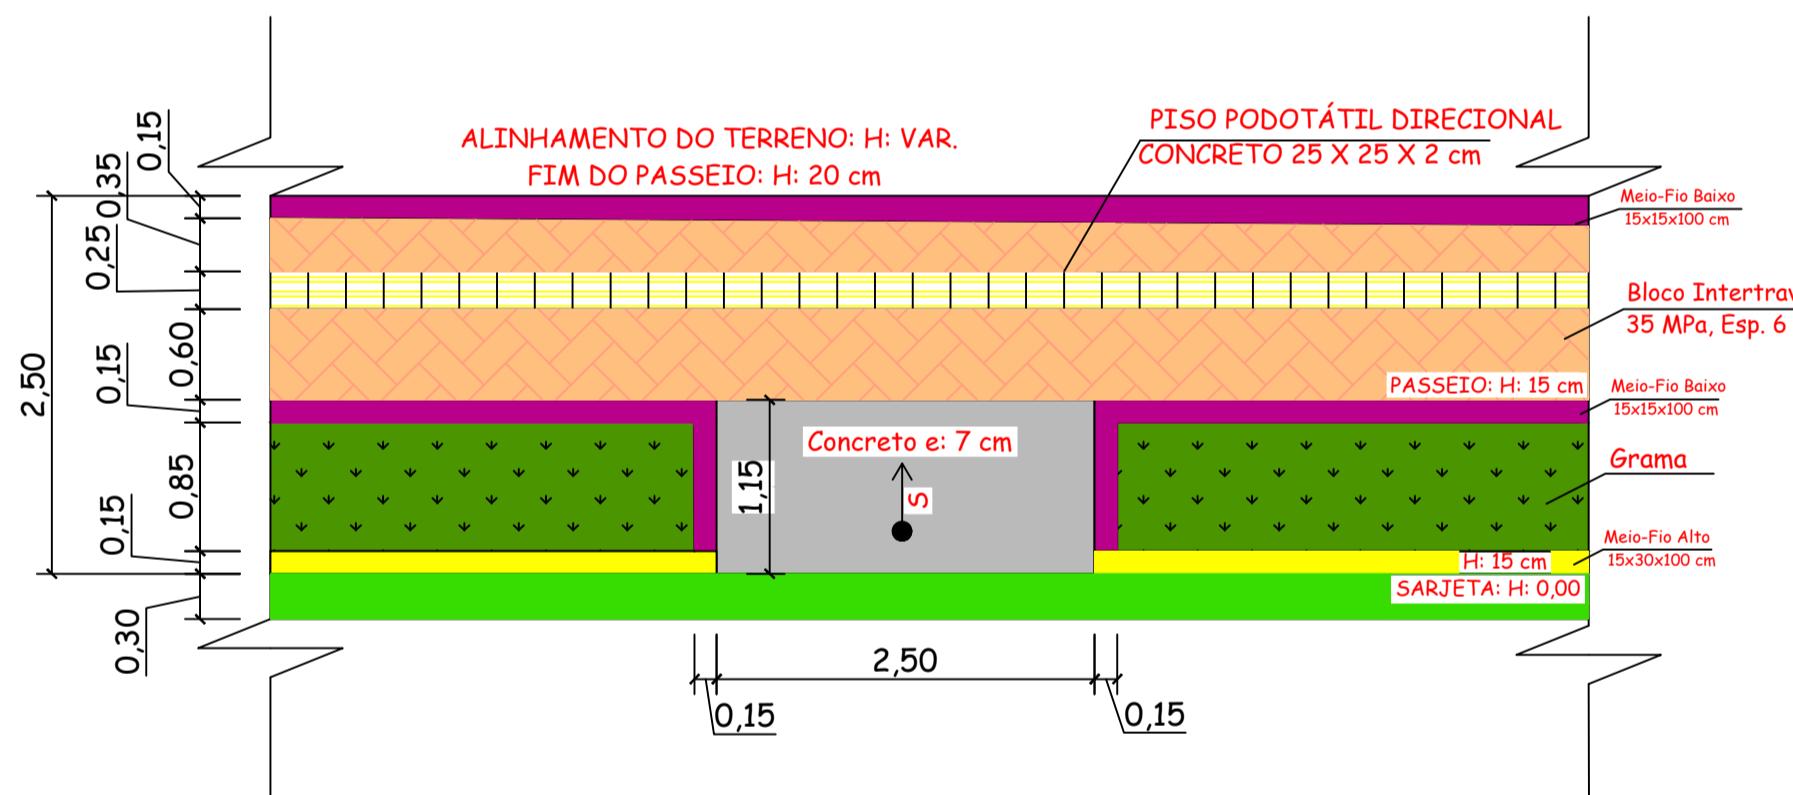


# PLANTA DAS RAMPAS DE GARAGEM

Escala 1:50

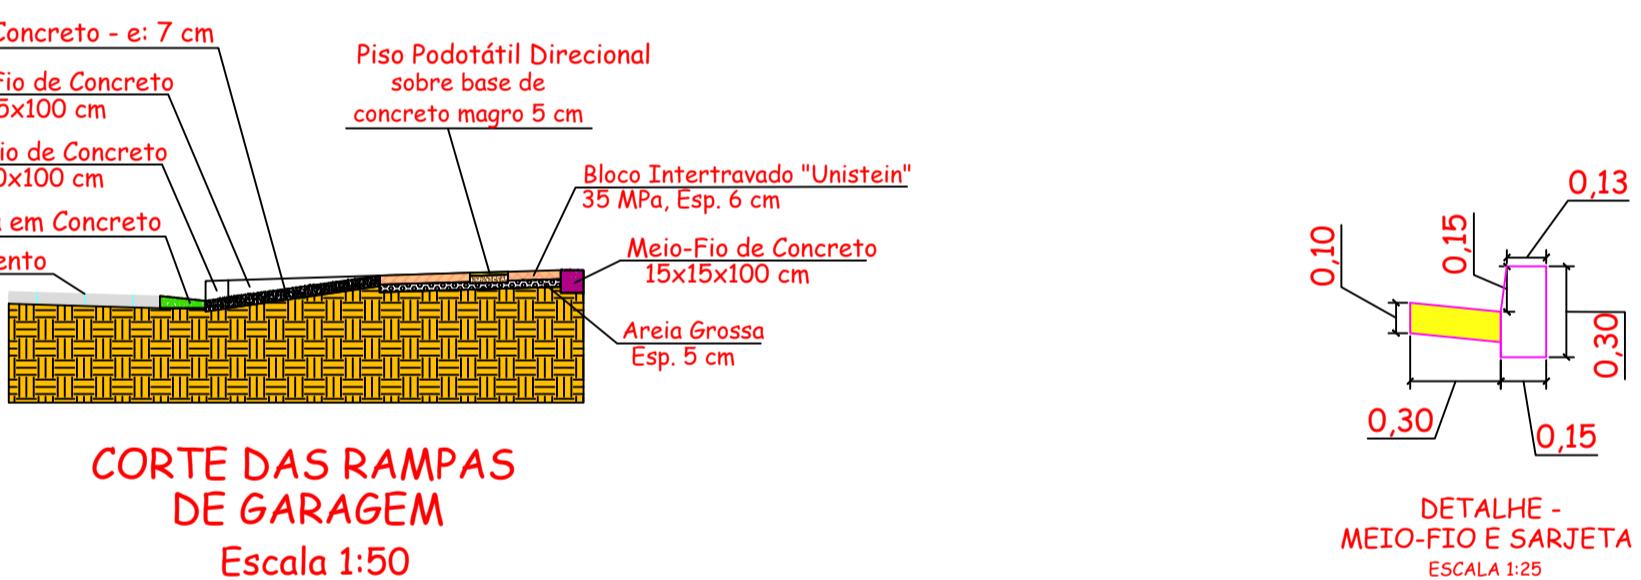


# CORTE DAS RAMPAS DE GARAGEM


Escala 1:50

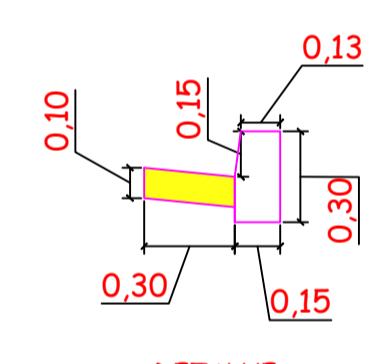


## DETALHE - METO-FTO E SABJETA

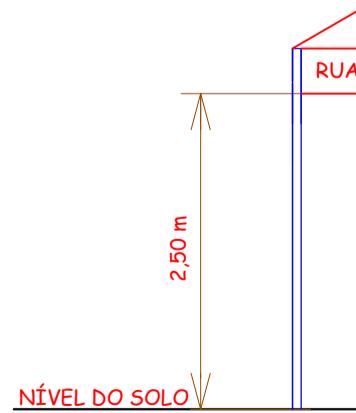


# ALTURA DE COLOCAÇÃO DAS PLACAS INDICATIVAS SEM ESCALA

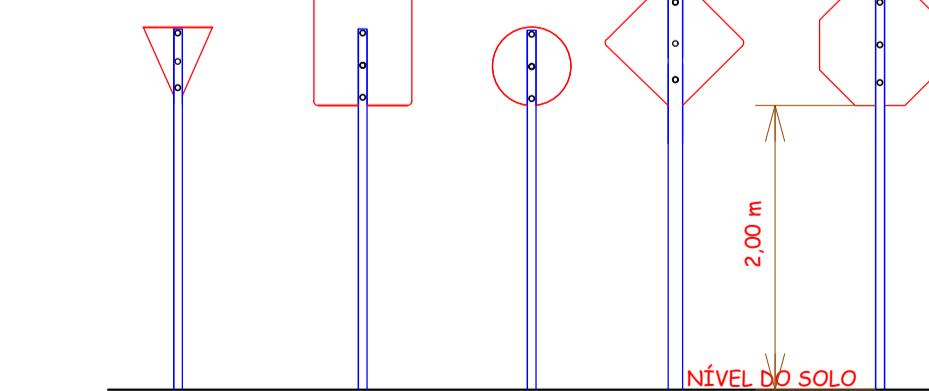

# ALTURA DE COLOCAÇÃO DAS PLACAS DE REGULAMENTAÇÃO E DE ADVERTÊNCIA SEM ESCALA

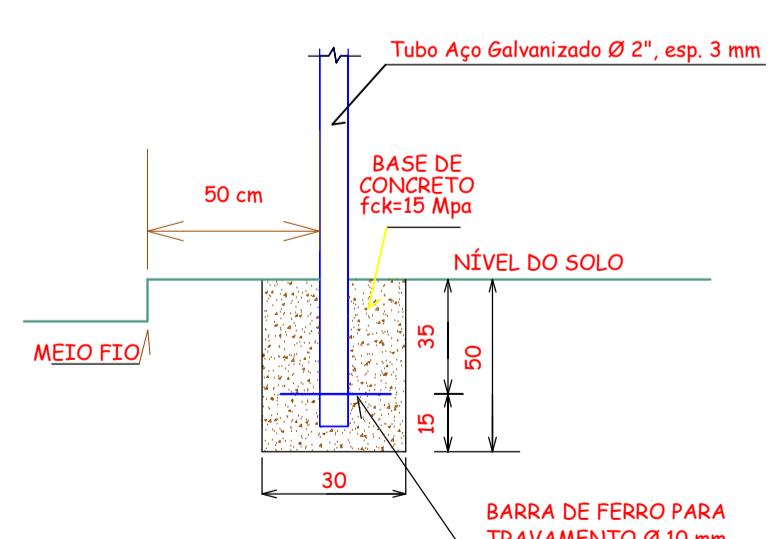

# DETALHES DE COLOCAÇÃO SEM ESCALA

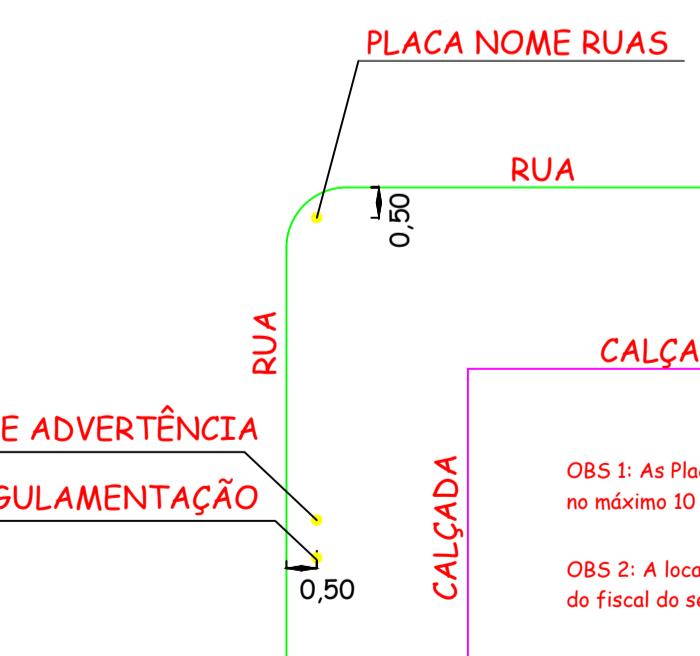

# DETALHES DE COLOCAÇÃO

## SEM ESCALA

**OBS 1: As Placas de Regulamentação devem ficar a no mínimo 10 metros de distância da avenida, fixas.**

OBS 2: A locação de todas as placas devem ter a presença

Prefeitura Municipal de Roque Gonzales

ADMINISTRAÇÃO

TOÁO SCHEEREN HAAS & PAULO ALÓISTO TUUSTEN

Rua Padre Archieta 221, FONE: 55 3365 3300 - email: pmrc@roquegonzales-rs.com.br

OBRA	PROJETO	PROJETO DE PAVIMENTAÇÃO		PRANCHAS	5/5
		RESPONSÁVEL TÉCNICO:		ESCALA	1:50 & IND.
		<u>Matheus Kuhn Strochein</u> Engenheiro Civil - CREA RS 216.180 CPF: 026.428.000-83		DESENHO	JAQUELINE
OBRA	PAVIMENTAÇÃO - PRAINHA 3ª ETAPA			DATA	ABRIL 2019
ENDEREÇO	Rua Rui Barbosa - ROQUE GONZALES, RS			ÁREA	
Detalhamentos					