



VISTA FRONTAL MURO DE GABIÃO
Escala 1:50




REPRESENTAÇÃO EM 3D - MURO DE GABIÃO
Sem escala

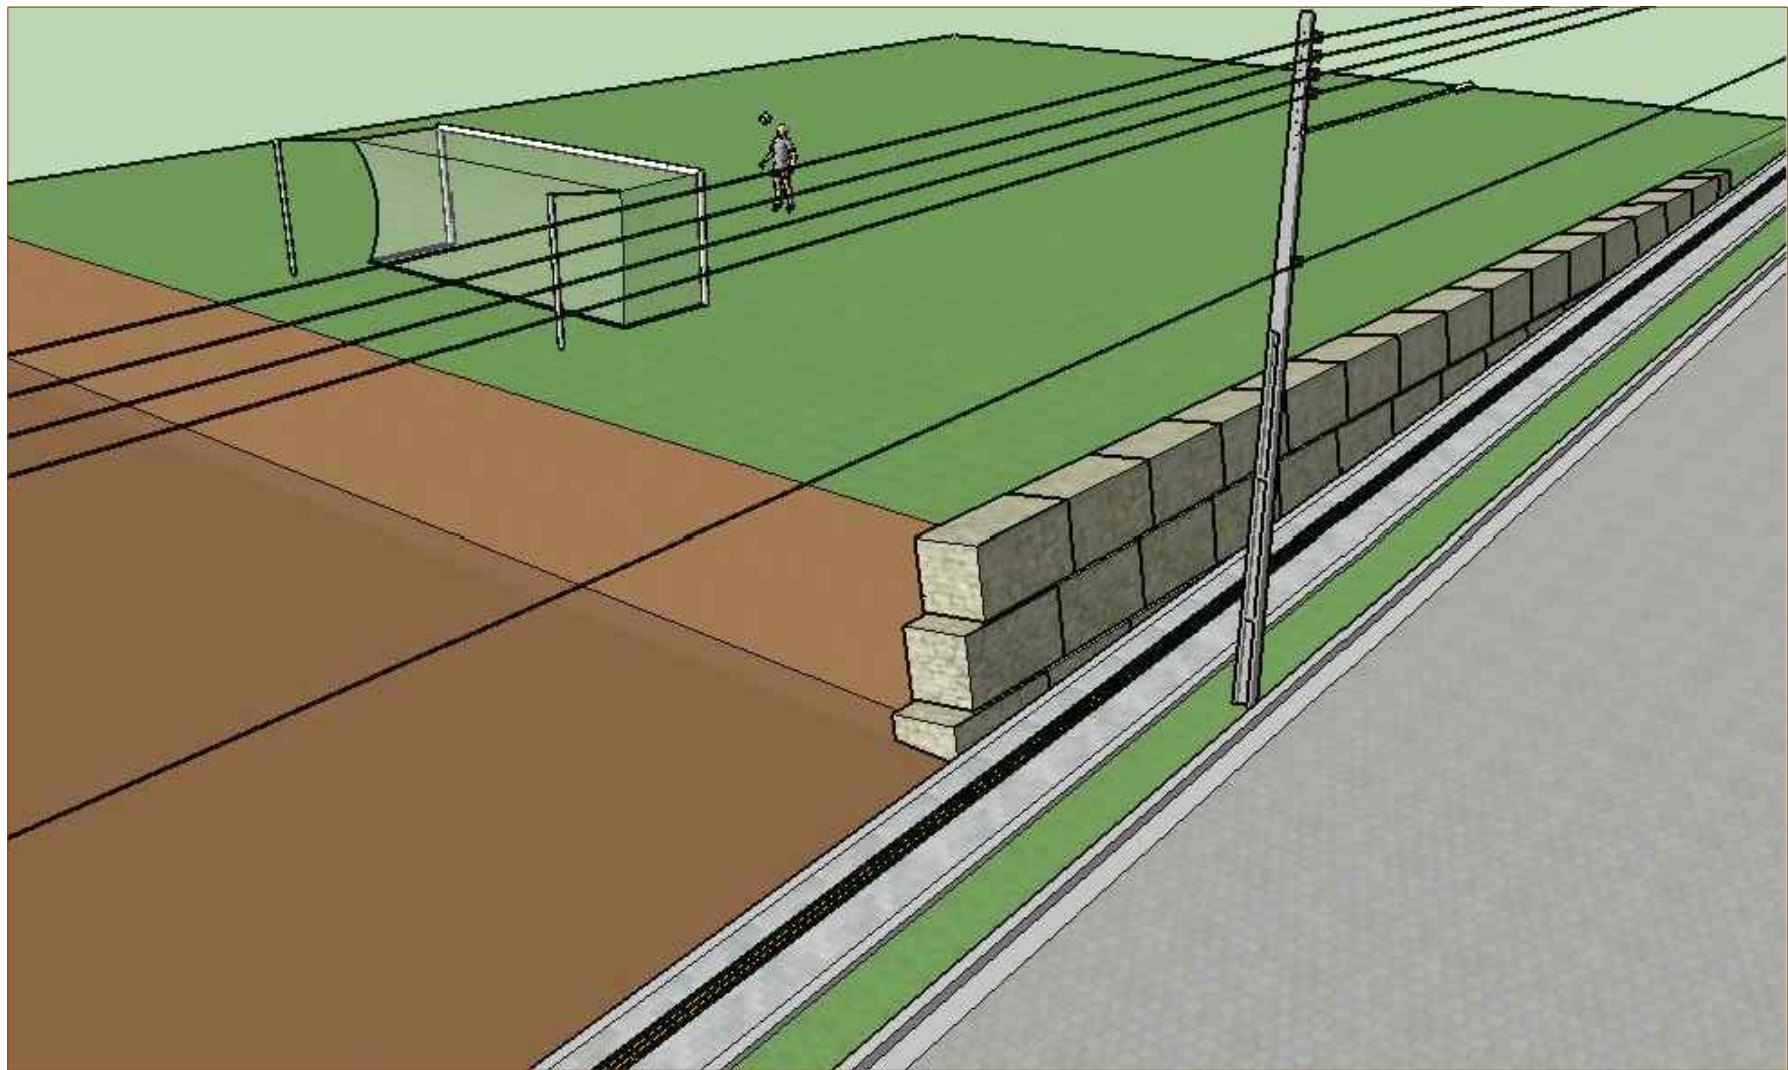


REPRESENTAÇÃO EM 3D - MURO DE GABIÃO
Sem escala

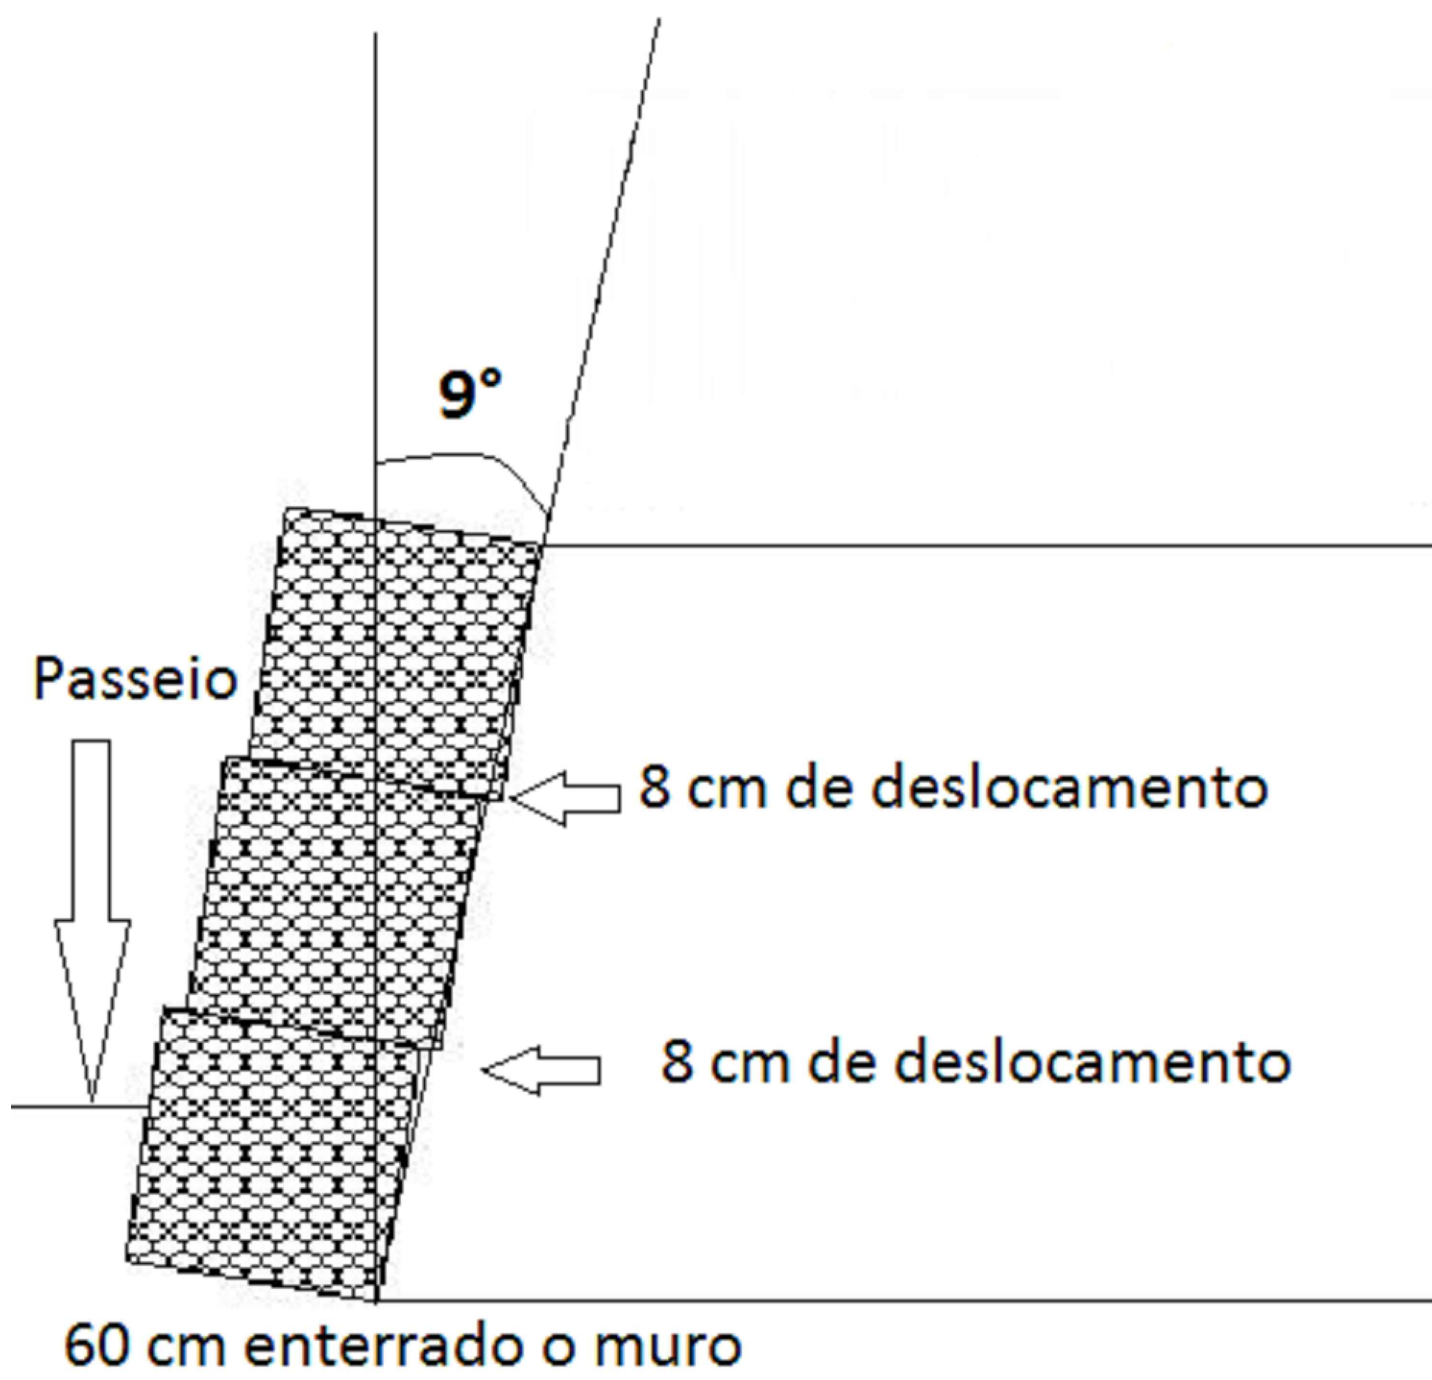


SEÇÃO TRANSVERSAL - MURO DE GABIÃO
Sem escala

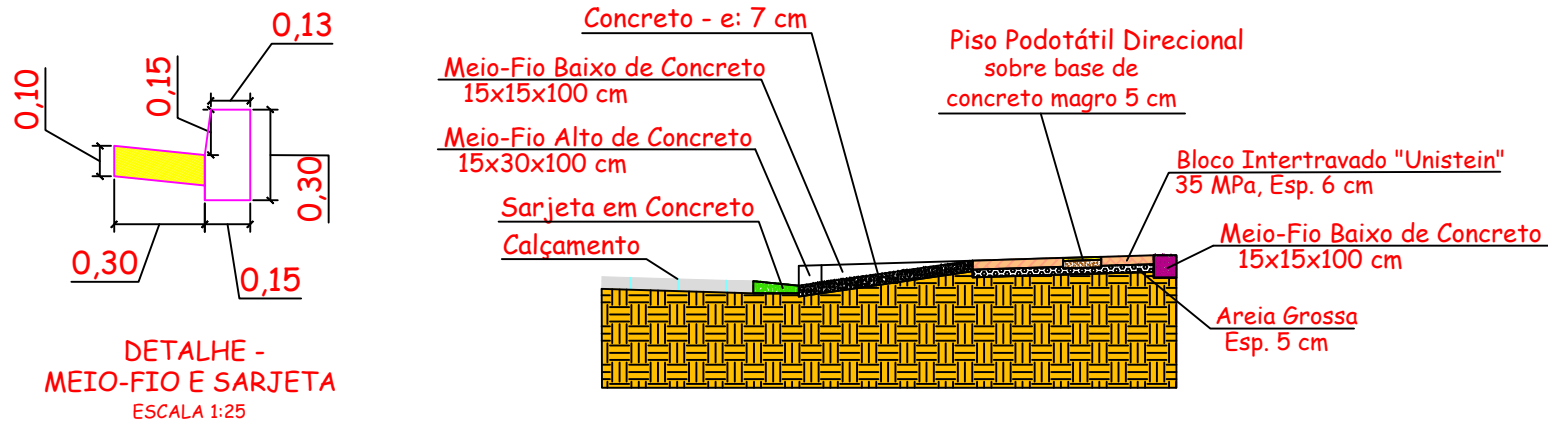


CORTE DAS RAMPAS DE GARAGEM
Escala 1:50

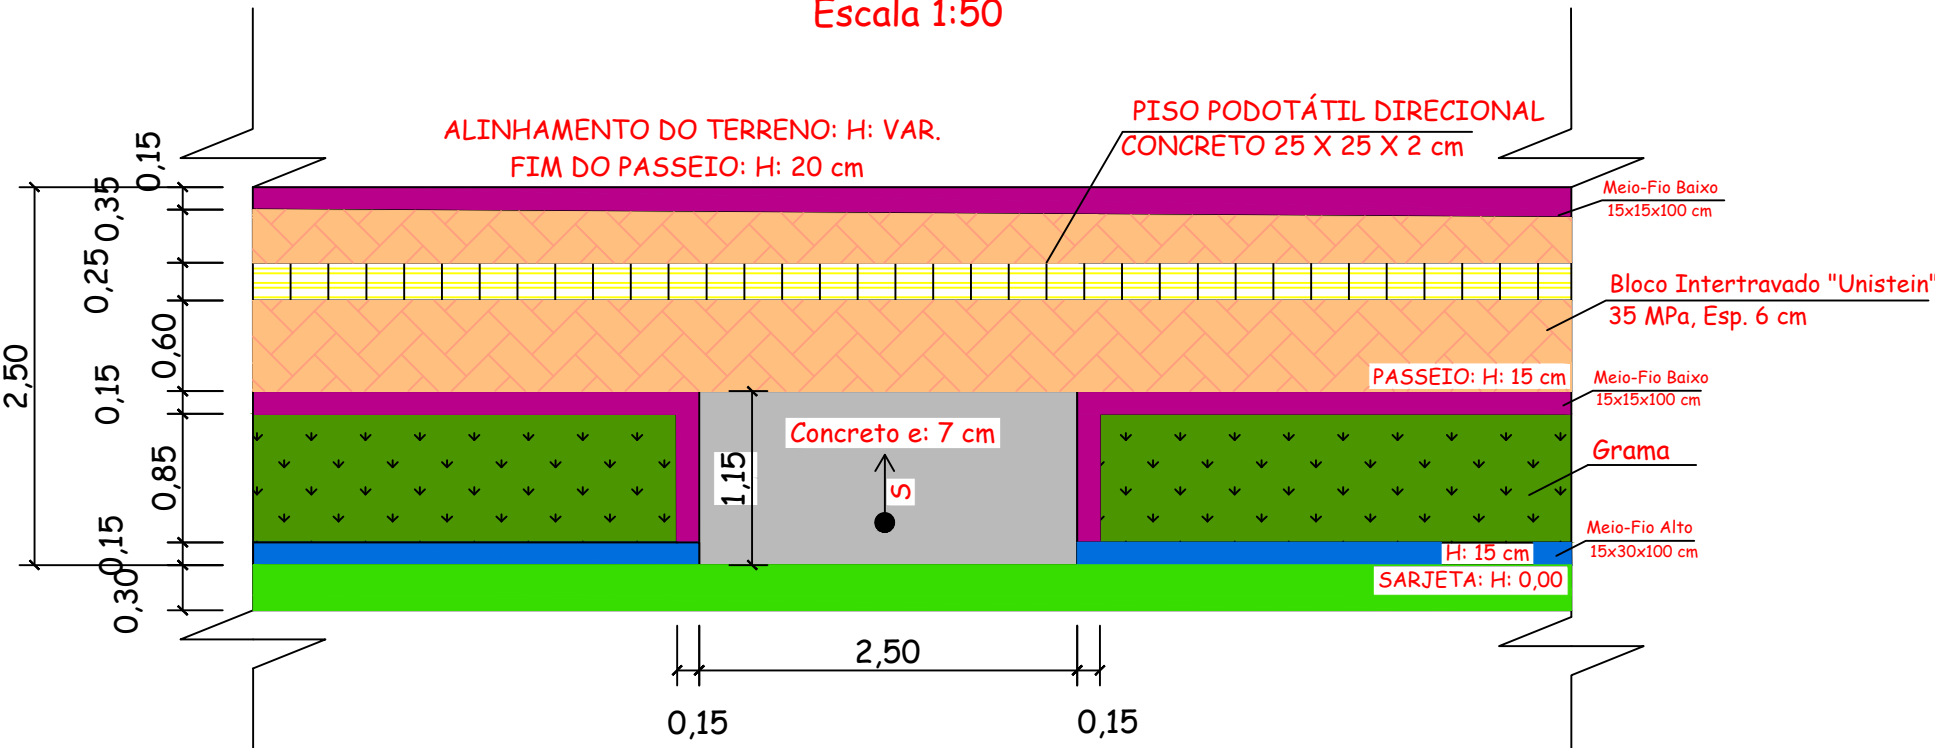


PLANTA DA RAMPA DE GARAGEM
Escala 1:50

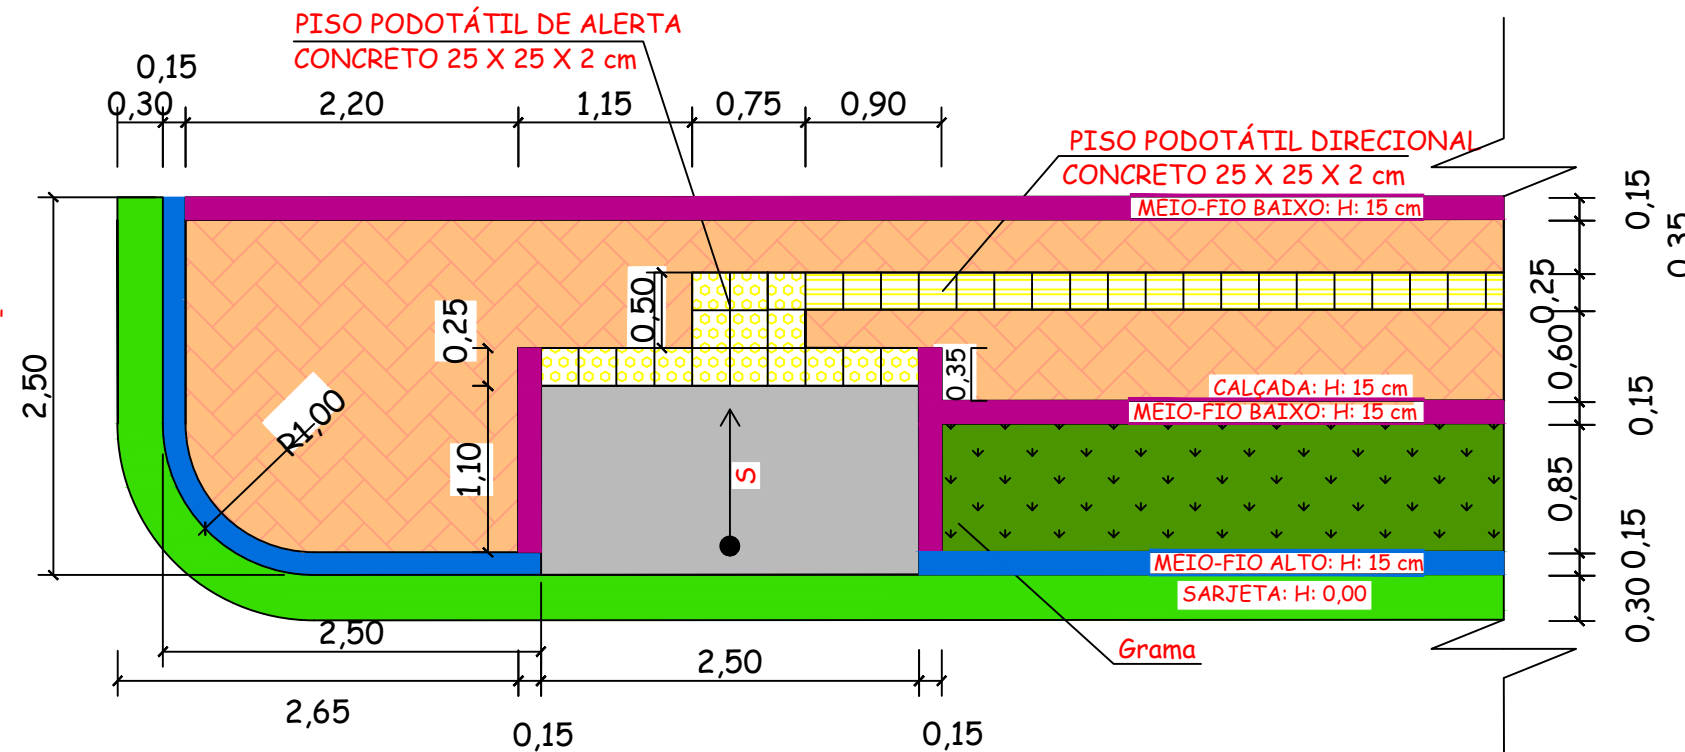

PLANTA DAS RAMPAS PARA ACESSIBILIDADE
Escala 1:50

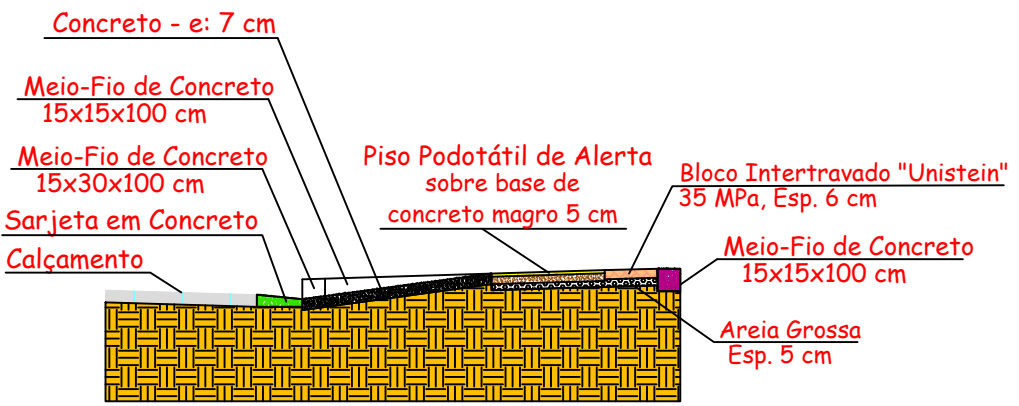

CORTE DAS RAMPAS ACESSIBILIDADE
Escala 1:50

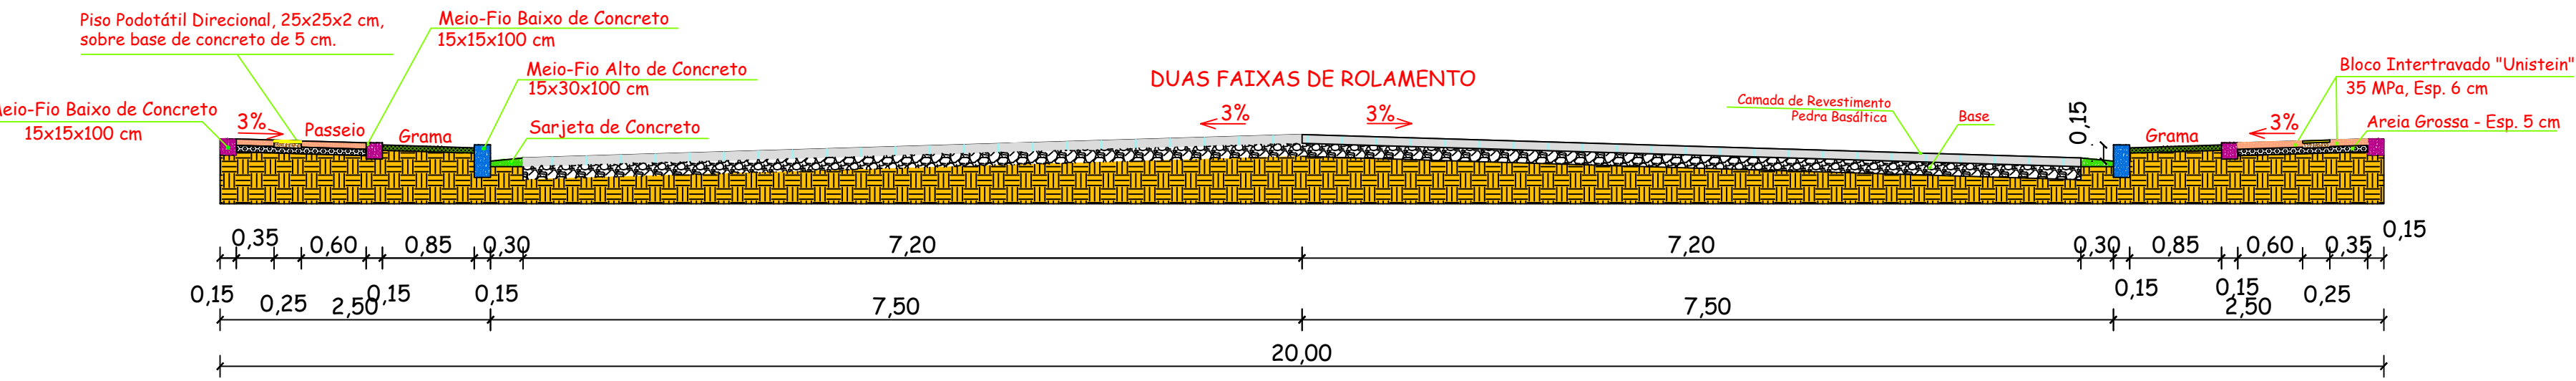

Corte Esquemático da Rua Júlio Schwengber Sobrinho
Escala 1:50

QUANTITATIVOS	
DESCRIÇÃO	À EXECUTAR
RAMPA DE ACESSIBILIDADE	4 unid.
RAMPA DE GARAGEM	1 unid.
SARJETAS	365,37 m
MEIO-FIO ALTO 15x30x100	353,72 m
MEIO-FIO BAIXO 15x15x100	731,20 m
PASSEIOS	352,25 m²
BASE P/ ASSENTAMENTO DO PISO TÁTIL - CONCRETO USINADO - E: 5 CM	90,75 m²
PISO PODO-TÁTIL 25x25x2 cm	90,75 m²
GRAMA	284,41 m²
MURO GABIÃO	64,50 m³

Prefeitura Municipal de Roque Gonzales

ADMINISTRAÇÃO

JOÃO SCHEEREN HAAS & PAULO ALOÍSIO JUSTEN

Rua Padre Anchieta 221, FONE: 55 3365 3300 - email: pmrg@roquegonzales-rs.com.br

OBRA

PROJETO

PROJETO DE PAVIMENTAÇÃO

FRANCHA

3/3

RESPONSÁVEL TÉCNICO:

Jaqueline Wolfart

Engenheira Civil - CREA/RS 233.489 CPF: 019.927.520-36

OBRA

Pavimentação Vias Urbanas

ENDEREÇO

Rua Júlio Schwengber Sobrinho - ROQUE GONZALES, RS

ESCALA

1:50 & IND.

DATA

AGOSTO 2019

ÁREA

Detalhamentos