



Perfis das Ruas


Escala 1:50

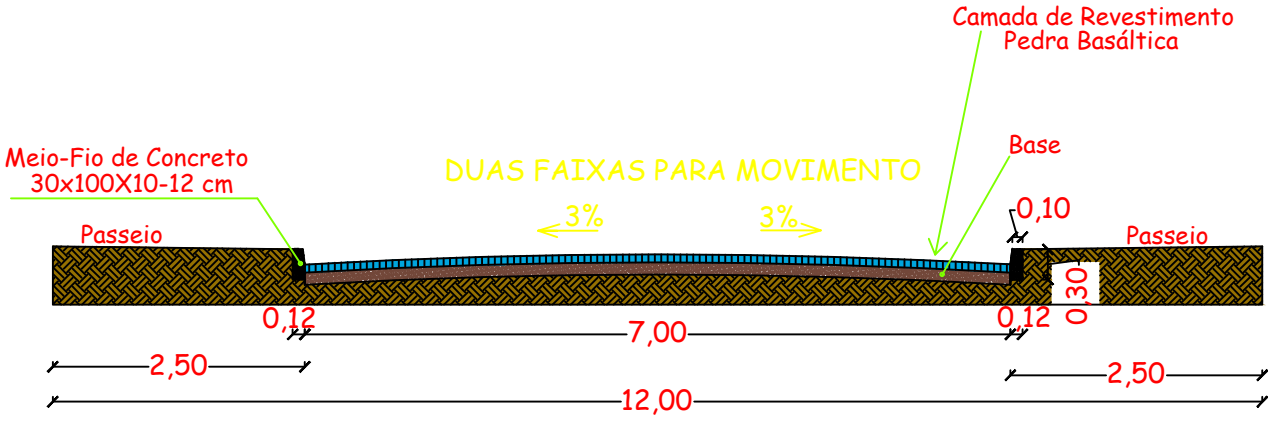

Rua do Campo
Rua da Torre
Rua Wilibaldo Rambo

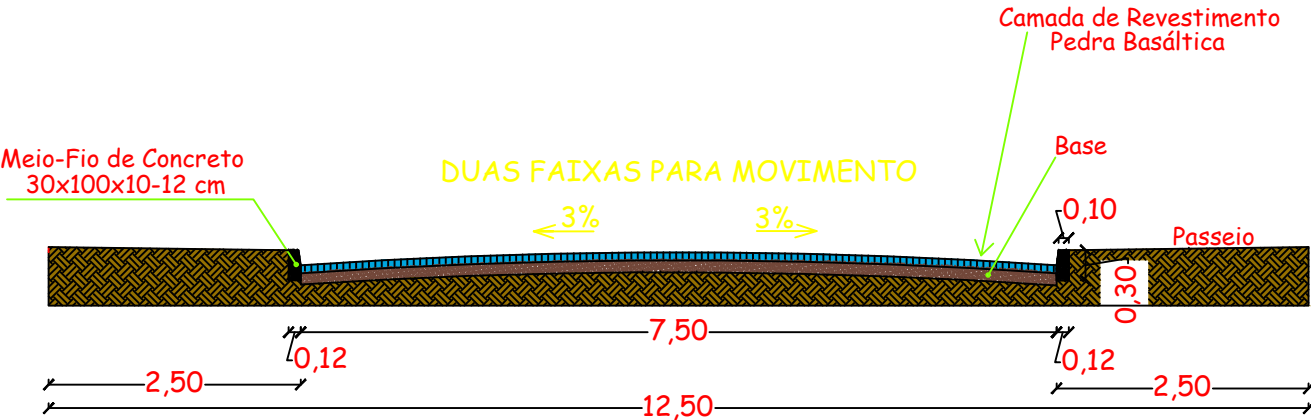

Rua Germano Hammacher

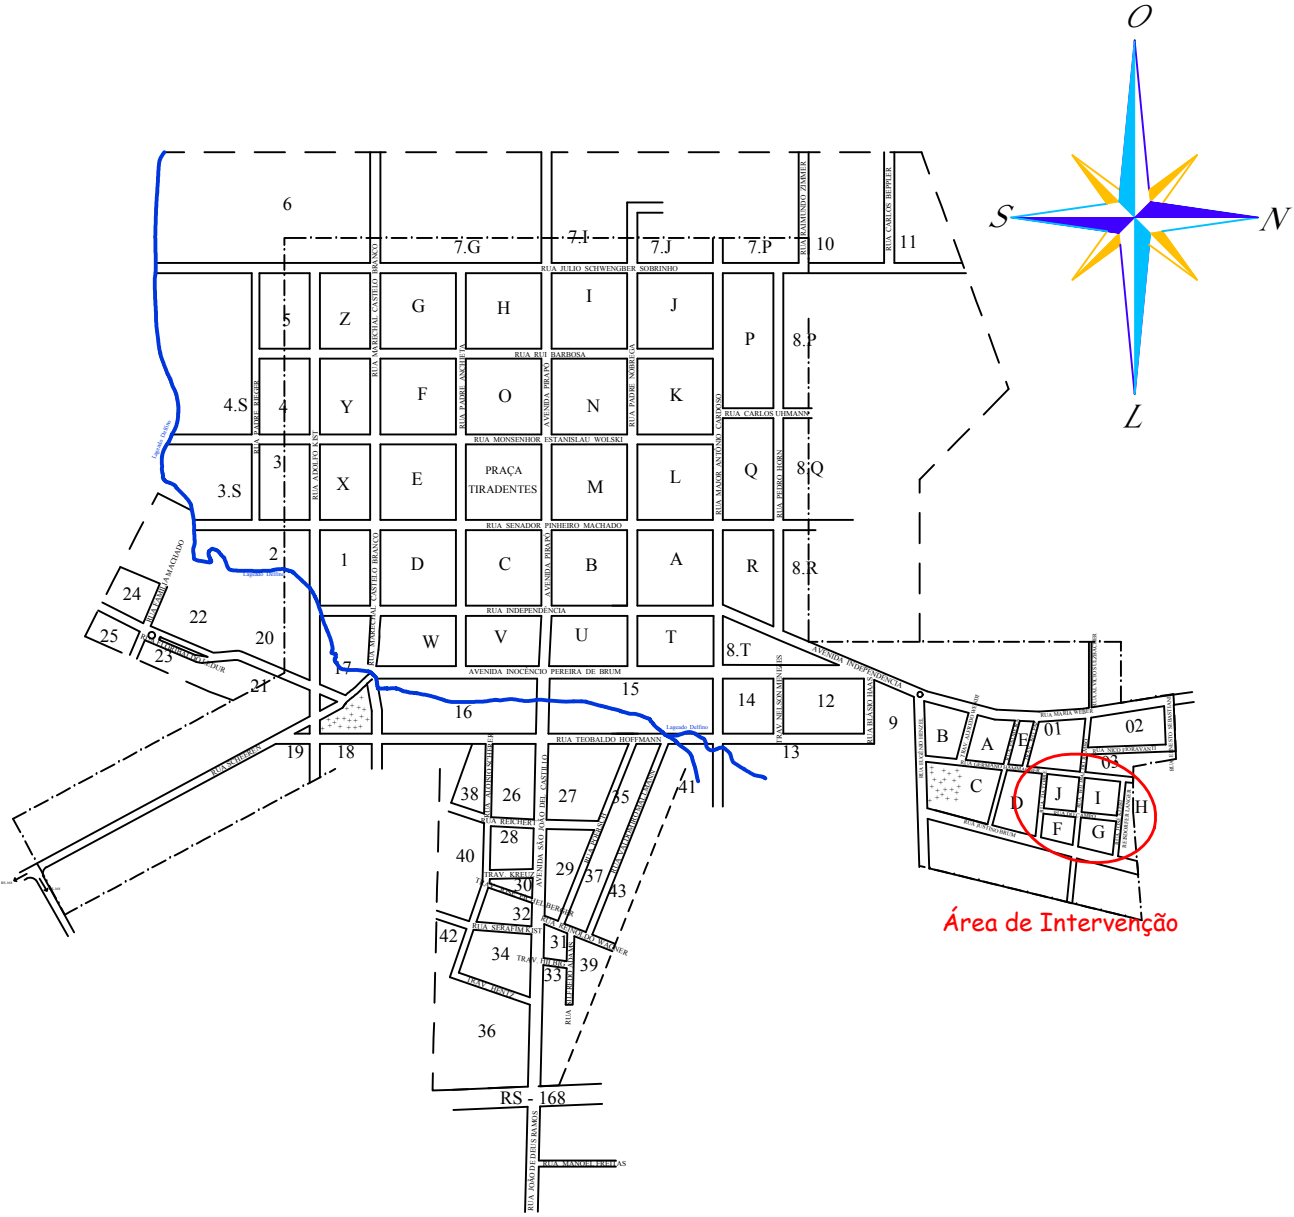

Planta de Situação

Escala 1:10.000

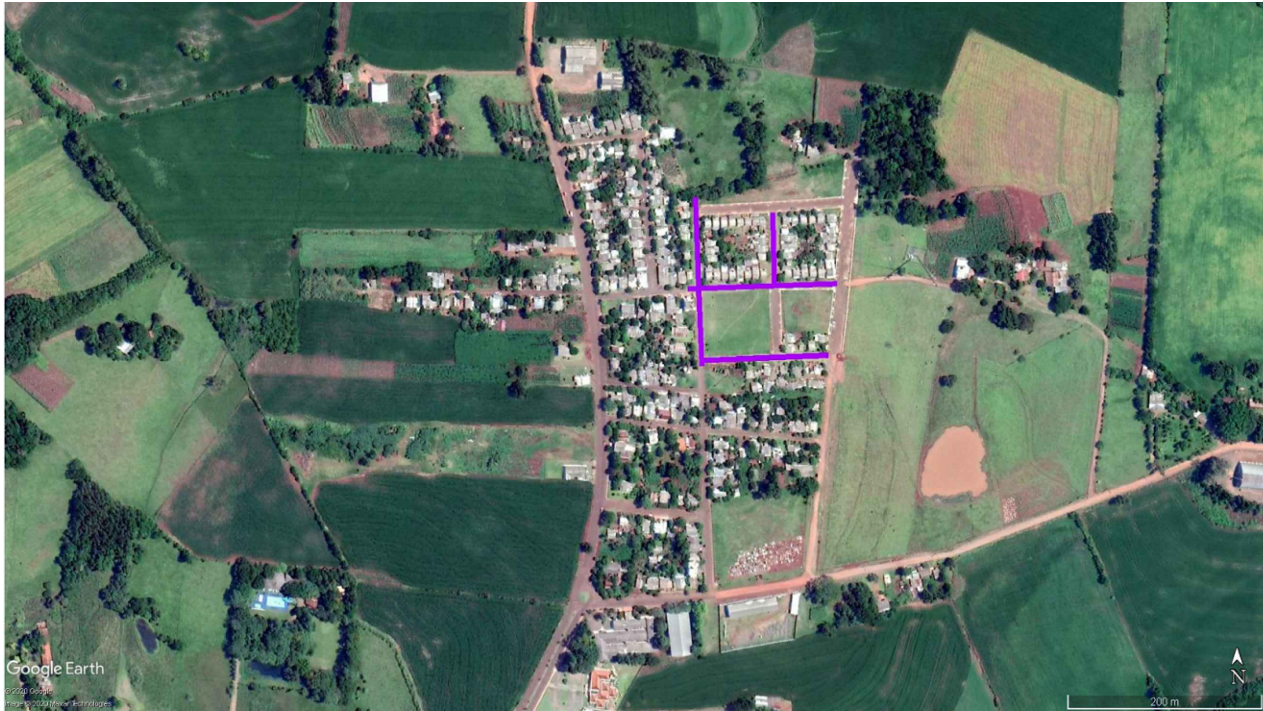


Imagem Satélite Localização

Prefeitura Municipal de Roque Gonzales			
ADMINISTRAÇÃO			
JOÃO SCHEEREN HAAS & PAULO ALOÍSIO JUSTEN			
Rua Padre Anchieta 221, FONE: 55 3365 3300 - email: pmrg@roquegonzales-rs.com.br			
OBRA	PROJETO	PROJETO DE PAVIMENTAÇÃO	02/02
		RESPONSÁVEL TÉCNICO:	1:500
		Matheus Kuhn Strochein Engenheiro Civil - CREA RS 216.180 - CPF: 026.428.000-83	MATHEUS
OBRA	PAVIMENTAÇÃO DO NÚCLEO HABITACIONAL		MARÇO 2020
ENDEREÇO	Vila Santo Antônio - ROQUE GONZALES, RS		3.754,50 m²
Planta de Locação			