


QUANTITATIVOS	
DESCRIÇÃO	À EXECUTAR
PAVIMENTO COM PEDRAS IRREGULARES DE BASALTO	2.480,00 m²
MEIO-FIO DE CONCRETO PRÉ-MOLDADO 30X100X10-12 cm	496,00 m

Legenda

 Pavimento de Basalto Irregular

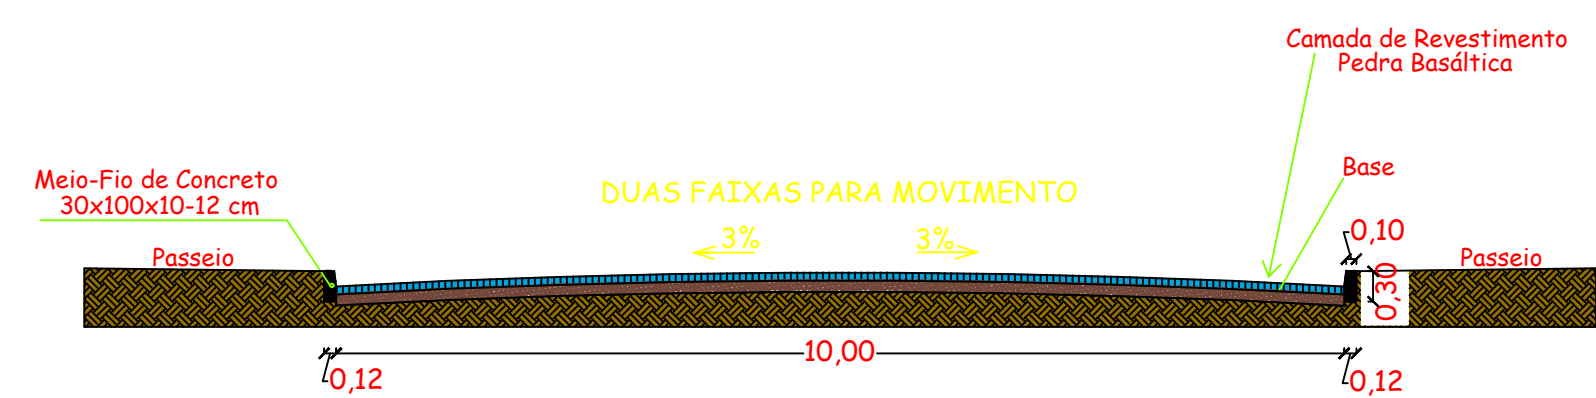

EXTENSÃO DA RUA JOSÉ DANTE BORDIN



Imagem Satélite Localização

Prefeitura Municipal de Roque Gonzales			
ADMINISTRAÇÃO			
JOÃO SCHEEREN HAAS & PAULO ALOÍSIO JUSTEN			
Rua Padre Anchieta 221, FONE: 55 3365 3300 - email: pmrg@roquegonzales-rs.com.br			
OBRA	PROJETO	PROJETO DE PAVIMENTAÇÃO	BRANCA
			01/01
	RESPONSÁVEL TÉCNICO:		ESCALA
	Matheus Kuhn Strochein		1:500
	Engenheiro Civil - CREA RS 216.180 CPF: 026.428.000-83		ASSINATURA
OBRA	PAVIMENTAÇÃO		DATA
			MARÇO 2020
ENDEREÇO	Rincão Vermelho - ROQUE GONZALES, RS		ÁREA
			2.480,00 m²
Planta de Localização			