


QUANTITATIVOS	
DESCRIÇÃO	À EXECUTAR
PAVIMENTO COM PEDRAS IRREGULARES DE BASALTO	2.112,00 m²
MEIO-FIO DE CONCRETO PRÉ-MOLDADO 30X100X10-12 cm	364,00 m

Legenda

 Pavimento de Basalto Irregular

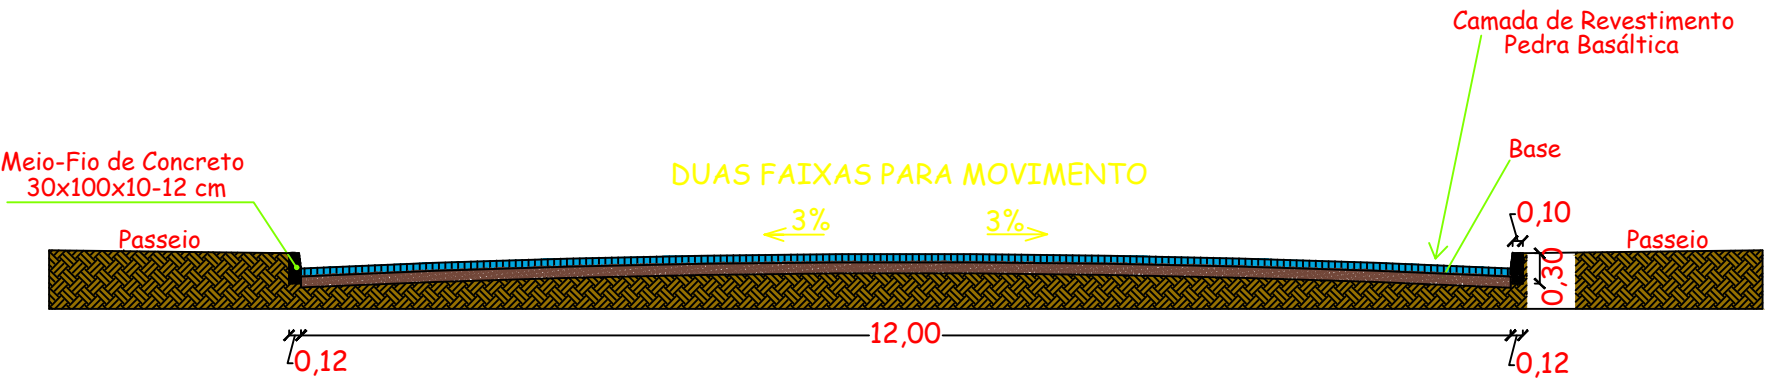

RUA JOÃO DE DEUS RAMOS



Imagem Satélite Localização

Prefeitura Municipal de Roque Gonzales

ADMINISTRAÇÃO

JOÃO SCHEEREN HAAS & PAULO ALOÍSIO JUSTEN

Rua Padre Anchieta 221, FONE: 55 3365 3300 - email: pmrg@roquegonzales-rs.com.br

OBRA

PROJETO

PROJETO DE PAVIMENTAÇÃO

OBRA

PAVIMENTAÇÃO

ENDEREÇO

Bairro Cotrisa - ROQUE GONZALES, RS

01/01

1:500

MATHEUS

MARÇO 2020

2.112,00 m²

Planta de Localização