



LEGENDA:

- Camada de C.B.U.Q. Capa (e=3cm)
- Camada de C.B.U.Q. Reperfilamento (e=3cm)
- Pintura de Ligação c/EA RR - 1C
- Meio Fio (e=10x30cm)
- Calçamento com paralelepípedo irregular existente
- Sub-Leito Existente
- Canteiro de Grama

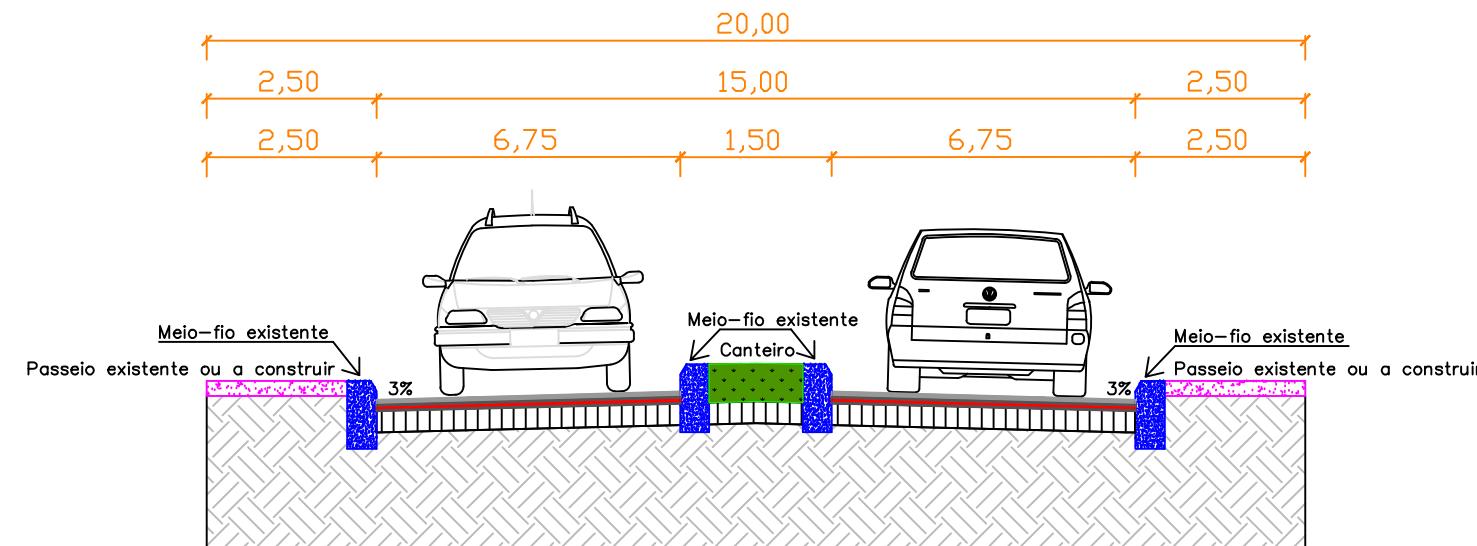

**SEÇÃO TIPO DE PAVIMENTAÇÃO NA AVENIDA PIRAPÓ
SEM ESCALA**

QUANTITATIVOS	
DESCRÍÇÃO	QUANT.
Área de pista a ser asfaltada	4002,80 m ²
Área pintura de ligação total	8005,60 m ²
Volume C.B.U.Q. capa	120,08 m ³
Volume C.B.U.Q. reperfilagem	120,08 m ³
Rampas de acessibilidade	8 unid.
Volume concreto rampas	1,72 m ³
Área de passeio a executar	426,81 m ²
Volume de concreto passeio	28,22 m ³
Área de piso tátil	8,80 m ²
Placas faixa de pedestre	4 unid.
Faixa de pedestre	3 unid.
Área total sinaliz. horizontal	72,90 m ²

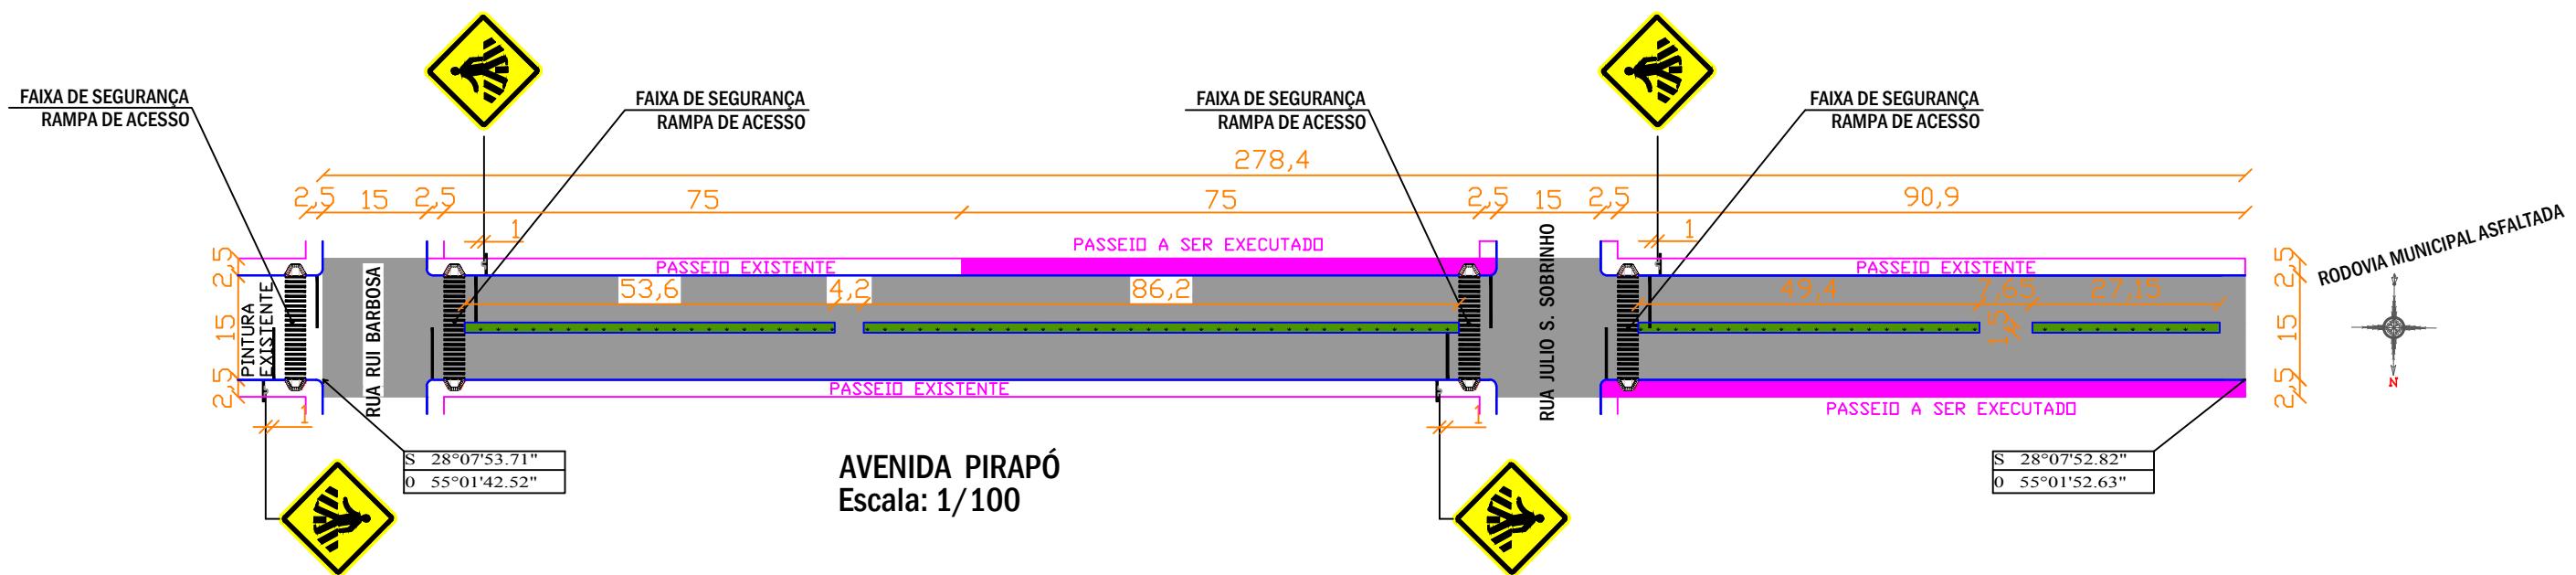

LEGENDA DA PLANTA:

- ÁREA DE PAVIMENTAÇÃO A SER EXECUTADA
- PASSEIO EXISTENTE
- PASSEIO A SER EXECUTADO
- MEIO-FIO EXISTENTE
- FAIXA DE SEGURANÇA RAMPAS DE ACESSO
- PLACA (SINALIZ. VERTICAL)
- PLACA A-32B (PASSEM SINALIZADA DE PEDESTRES)
- Canteiro de Grama Existente

REVISÃO 02	REVESTIMENTO ASFÁLTICO COM C.B.U.Q. EM PEDRAS IRREGULARES		
LOCAL:	AVENIDA PIRAPÓ		
TRECHO:	ENTRE A RUA RUI BARBOSA E O FIM DA AVENIDA PIRAPÓ		
ÁREA:	4.002,80 m ²		
PREFEITURA MUNICIPAL DE ROQUE GONZALES	RESPONSÁVEL TÉCNICO: Matheus Kuhn Strochein Engº Civil - Crea RS 216.180	PREFEITO MUNICIPAL: João Scheeren Haas CPF: 388.088.890-68	MÊS/ANO: JULHO / 2019
ESCALA: Indicada	PRANCHA: 02/14	TIPO: REVESTIMENTO	