



LEGENDA:

- Camada de C.B.U.Q. Capa (e=3cm)
- Camada de C.B.U.Q. Reperfilamento (e=3cm)
- Pintura de Ligação c/EA RR - 1C
- Meio Fio (e=15x30cm)
- Calçamento com paralelepípedo irregular existente
- Sub-Leito Existente

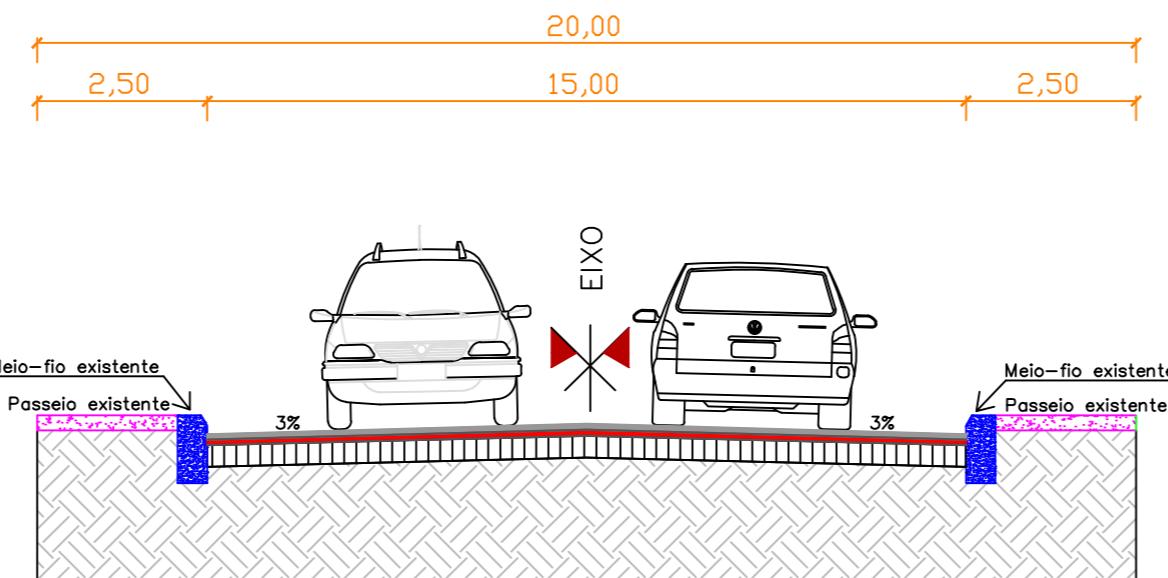

SEÇÃO TIPO DE PAVIMENTAÇÃO NA RUA MARECHAL CASTELO BRANCO
SEM ESCALA

QUANTITATIVOS	
DESCRIÇÃO	QUANT.
Área de pista a ser asfaltada	7501,76 m ²
Área pintura de ligação total	15003,52 m ²
Volume C.B.U.Q. capa	225,05 m ³
Volume C.B.U.Q. reperfilagem	225,05 m ³
Rampas de acessibilidade	12 unid.
Volume concreto rampas	2,58 m ³
Área de piso tátil	13,20 m ²
Placas faixa de pedestre	6 unid.
Faixa de pedestre	6 unid.
Comprimento faixa central	412,20 m
Área total sinaliz. horizontal	187,02 m ²

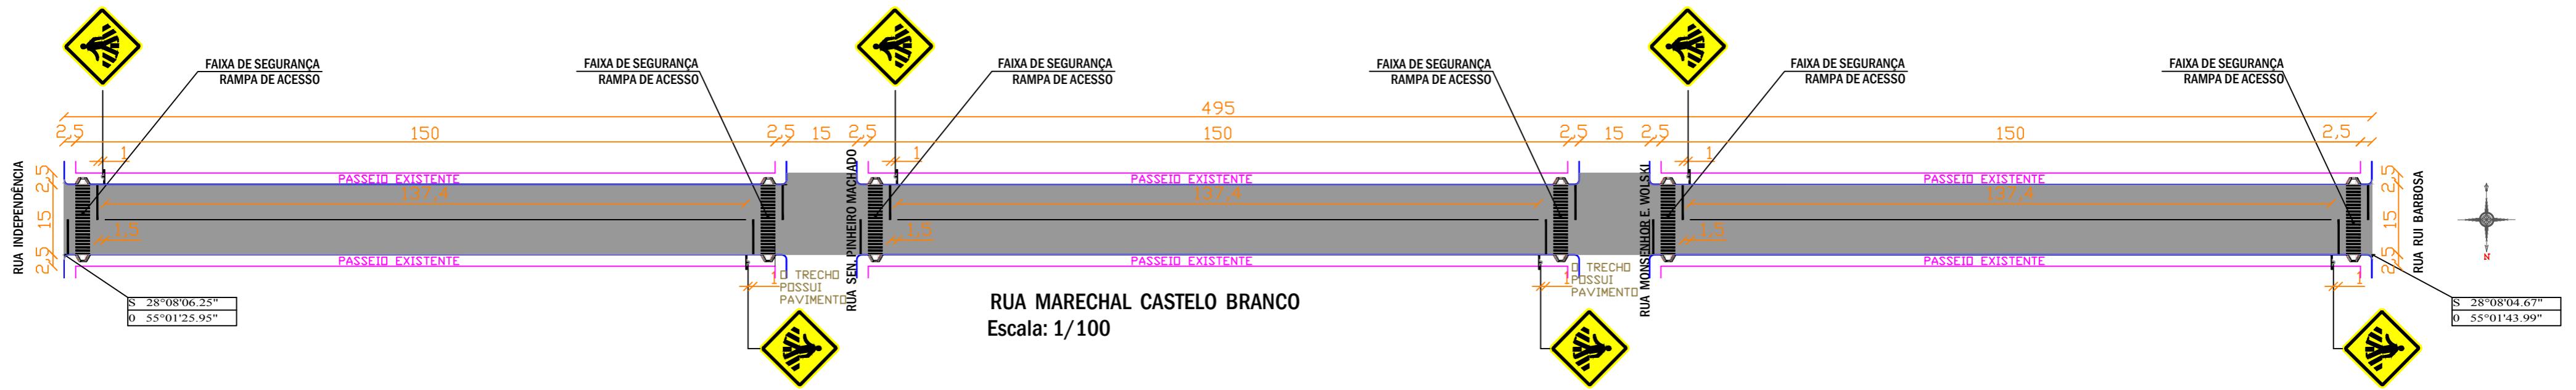

LEGENDA DA PLANTA:

ÁREA DE PAVIMENTAÇÃO A SER EXECUTADA	FAIXA DE SEGURANÇA RAMPA DE ACESSO
PASSEIO EXISTENTE	PLACA (SINALIZ. VERTICAL)
MEIO-FIO EXISTENTE	PLACA A-32B (PASSEM SINALIZADA DE PEDESTRES)

REVISÃO 02	REVESTIMENTO ASFÁLTICO COM C.B.U.Q. EM PEDRAS IRREGULARES
LOCAL:	RUA MARECHAL CASTELO BRANCO
TRECHO:	ENTRE A RUA INDEPENDÊNCIA E A RUA RUI BABOSA
ÁREA:	7.501,76 m ²
	PREFEITURA MUNICIPAL DE ROQUE GONZALES
RESPONSÁVEL TÉCNICO:	Matheus Kuhn Strochein Engº. Civil - Crea RS 216.180
PREFEITO MUNICIPAL:	João Scheeren Haas CPF: 388.088.890-68
MÊS/ANO:	JULHO / 2019
TIPO:	REVESTIMENTO
ESCALA:	Indicada
PRANCHA:	03/14