



LEGENDA:

- Camada de C.B.U.Q. Capa (e=3cm)
- Camada de C.B.U.Q. Reperfilamento (e=3cm)
- Pintura de Ligação c/EA RR - 1C
- Meio Fio (e=10x30cm)
- Calçamento com paralelepípedo irregular existente
- Sub-Leito Existente

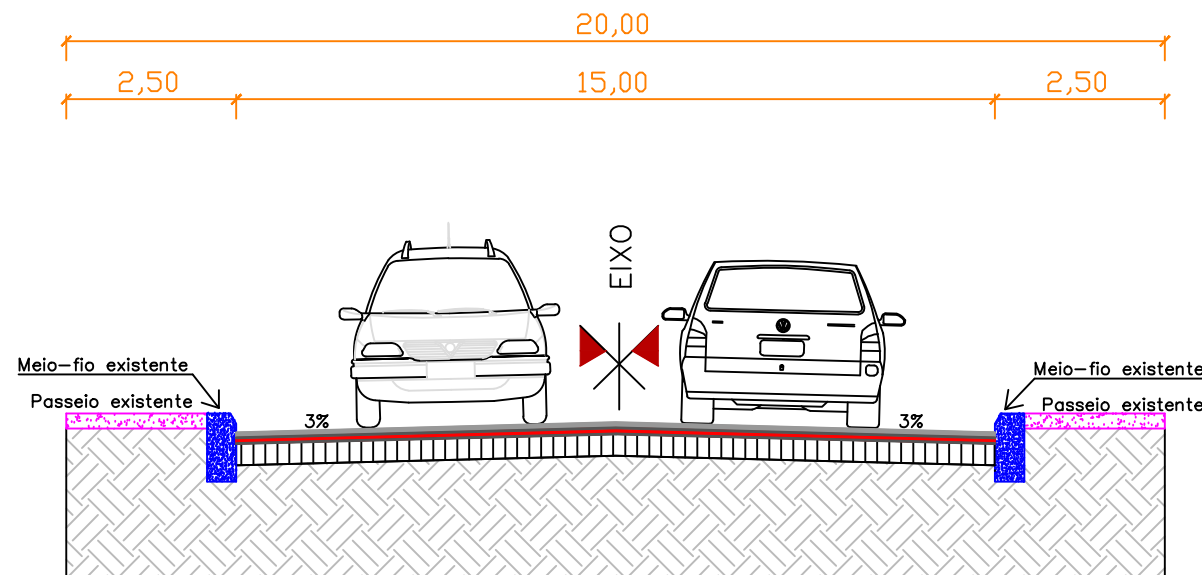


SEÇÃO TIPO DE PAVIMENTAÇÃO NA RUA PADRE ANCHIETA SEM ESCALA

QUANTITATIVOS	
DESCRIÇÃO	QUANT.
Área de pista a ser asfaltada	2325,88 m ²
Área pintura de ligação total	4651,76 m ²
Volume C.B.U.Q. capa	69,78 m ³
Volume C.B.U.Q. reperfilagem	69,78 m ³
Rampas de acessibilidade	4 unid.
Volume concreto rampas	0,86 m ³
Área de piso tátil	4,40 m ²
Placas faixa de pedestre	2 unid.
Faixa de pedestre	2 unid.
Comprimento faixa central	137,40 m
Área total sinaliz. horizontal	62,34 m ²

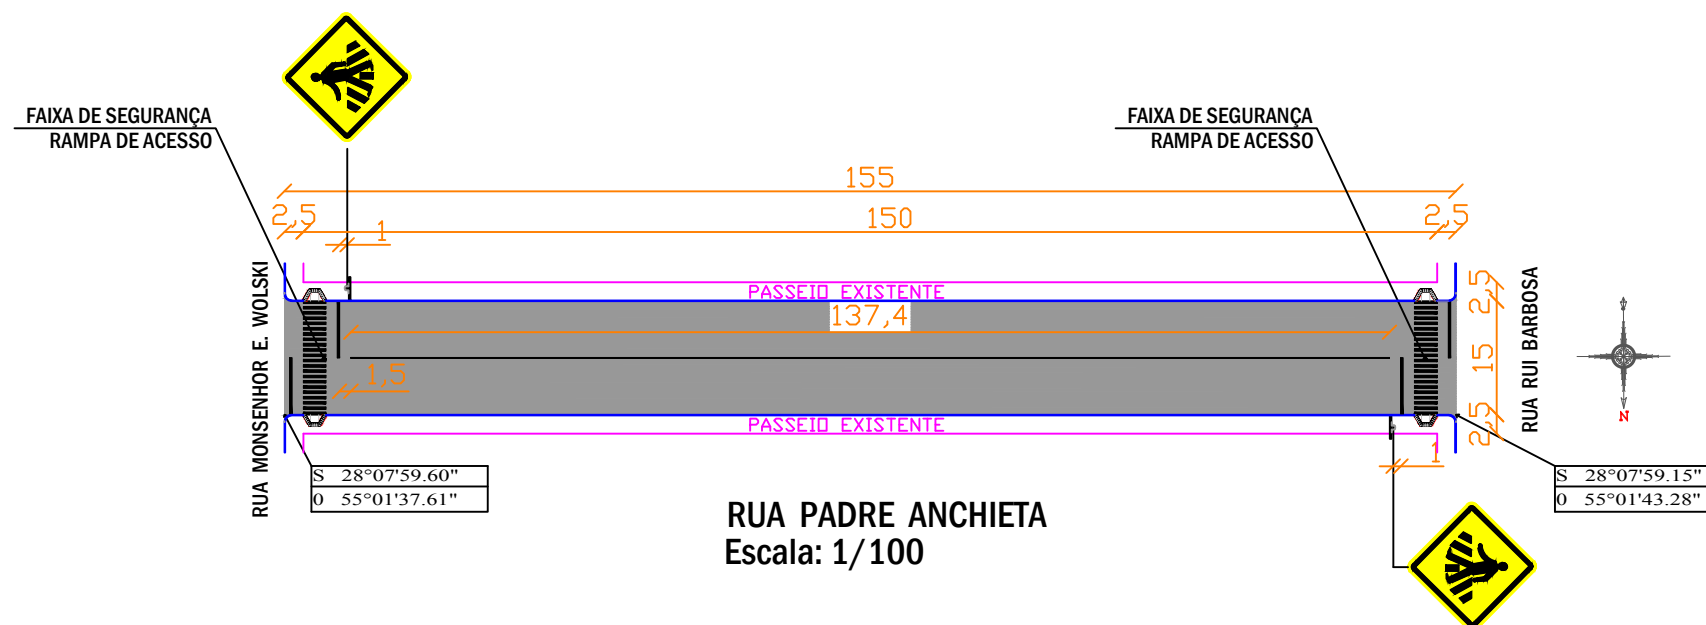

LEGENDA DA PLANTA:

- ÁREA DE PAVIMENTAÇÃO A SER EXECUTADA
- PASSEIO EXISTENTE
- MEIO-FIO EXISTENTE
- FAIXA DE SEGURANÇA RAMPA DE ACESSO
- PLACA (SINALIZ. VERTICAL)
- PLACA A-32B (PASSEM SINALIZADA DE PEDESTRES)

REVISÃO 02	REVESTIMENTO ASFÁLTICO COM C.B.U.Q. EM PEDRAS IRREGULARES			
LOCAL:	RUA PADRE ANCHIETA			
TRECHO:	ENTRE A RUA MONSENHOR ESTANISLAU WOLSKI E A RUA RUI BARBOSA			
ÁREA:	2.325,88 m²			
	PREFEITURA MUNICIPAL DE ROQUE GONZALES			
	RESPONSÁVEL TÉCNICO:	PREFEITO MUNICIPAL:	MÊS/ANO:	TIPO:
			JULHO / 2019	REVESTIMENTO
	Matheus Kuhn Strochein Eng°. Civil - Crea RS 216.180	João Scheeren Haas CPF: 388.088.890-68	ESCALA: Indicada	PRANCHA: 04/14