



LEGENDA:

- Camada de C.B.U.Q. Capa (e=3cm)
- Camada de C.B.U.Q. Reperfilamento (e=3cm)
- Pintura de Ligação c/EA RR - 1C
- Meio Fio (e=10x30cm)
- Calçamento com paralelepípedo irregular existente
- Sub-Leito Existente

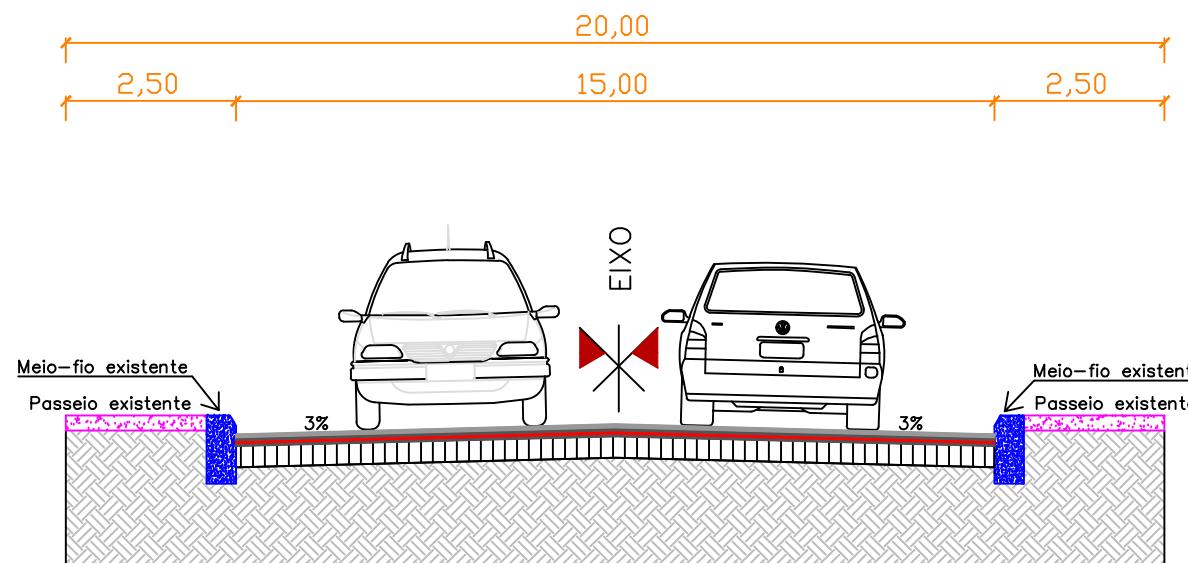

**SEÇÃO TIPO DE PAVIMENTAÇÃO NA RUA MONSENHOR ESTANISLAU WOLSKI
SEM ESCALA**

QUANTITATIVOS	
DESCRÍÇÃO	QUANT.
Área de pista a ser asfaltada	2625,88 m ²
Área pintura de ligação total	5251,76 m ²
Volume C.B.U.Q. capa	78,78 m ³
Volume C.B.U.Q. reperfilagem	78,78 m ³
Rampas de acessibilidade	4 unid.
Volume concreto rampas	0,86 m ³
Área de piso tátil	4,40 m ²
Placas faixa de pedestre	2 unid.
Faixa de pedestre	2 unid.
Comprimento faixa central	137,40 m
Área total sinaliz. horizontal	62,34 m ²

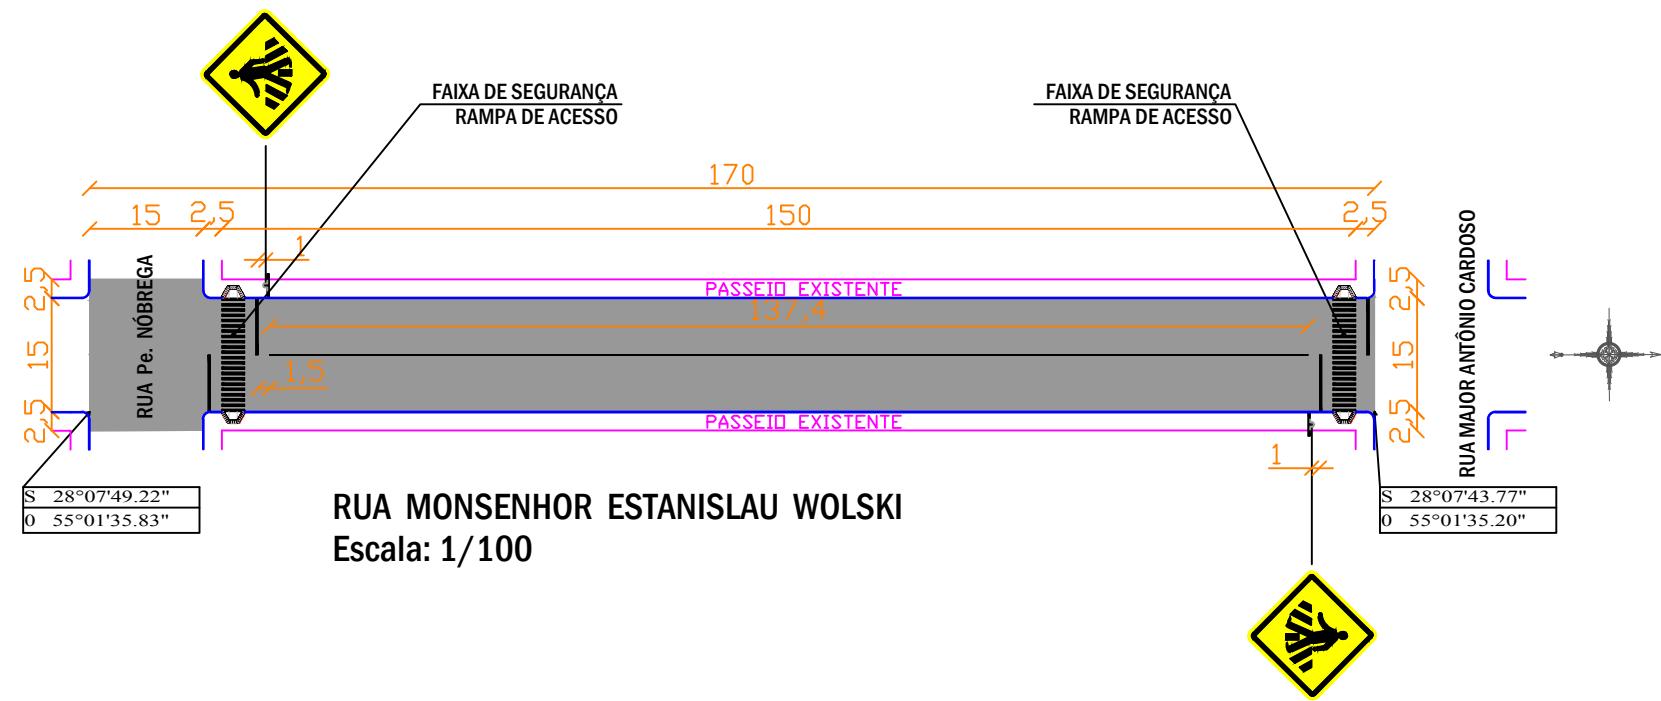

RUA MONSENHOR ESTANISLAU WOLSKI
Escala: 1/100

LEGENDA DA PLANTA:

ÁREA DE PAVIMENTAÇÃO A SER EXECUTADA

FAIXA DE SEGURANÇA
RAMPA DE ACESSO

PASSEIO EXISTENTE

PLACA (SINALIZ. VERTICAL)

MEIO-FIO EXISTENTE

PLACA A-32B (PASSEM SINALIZADA DE PEDESTRES)

REVISÃO 02

LOCAL:


RUA MONSENHOR ESTANISLAU WOLSKI

TRECHO:

ENTRE A RUA PADRE NÓBREGA E A RUA MAJOR ANTÔNIO CARDOSO

ÁREA:

2.625,88 m²

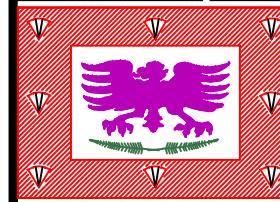

REVESTIMENTO ASFÁLTICO COM C.B.U.Q. EM PEDRAS IRREGULARES

Matheus Kuhn Strochein

Eng. Civil - Crea RS 216.180

João Scheeren Haas

CPF: 388.088.890-68

PREFEITURA MUNICIPAL DE ROQUE GONZALES

MÊS/ANO:

JULHO / 2019

TIPO:

REVESTIMENTO

ESCALA:

Indicada

PRANCHA:

06/14