



LEGENDA:

- Camada Asfáltica C.B.U.Q. (e=5cm)
- Base de Brita Graduada e=15cm
- Pintura de Ligação c/EA RR - 1C
- Base de Macadame e= 15cm
- Regularização do Subleito e=20cm
- Sub-Leito Existente
- Meio-fio e Sarjeta extrusado em Concreto
- Canteiro de Grama

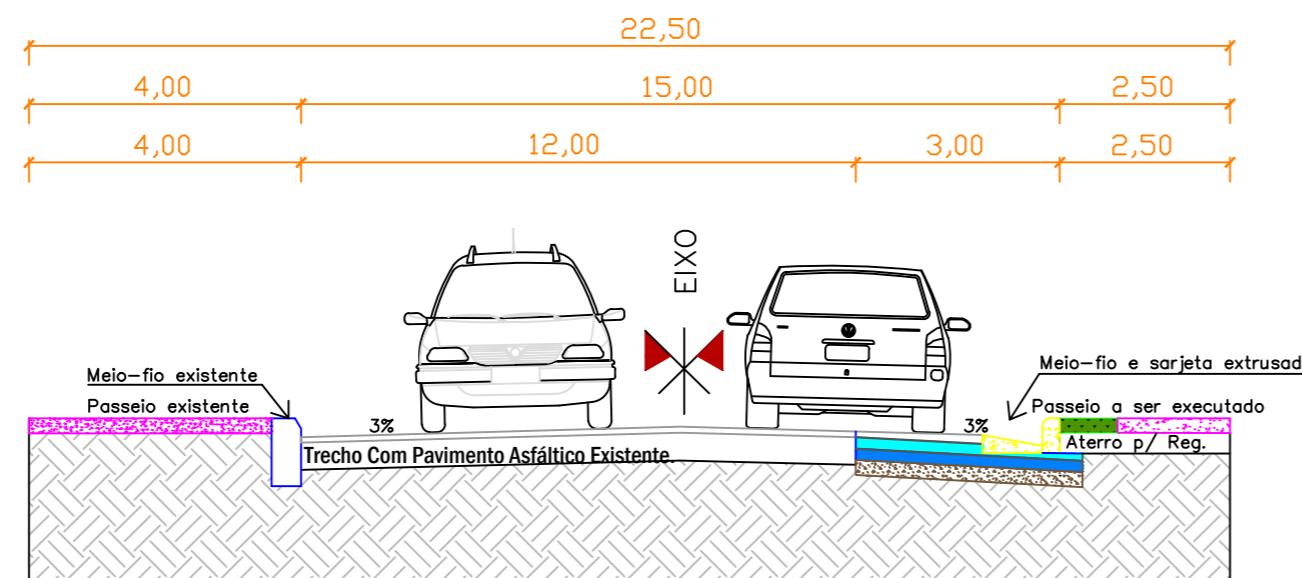


**SEÇÃO TIPO DE PAVIMENTAÇÃO SÃO JOÃO DEL CASTILLO
SEM ESCALA**

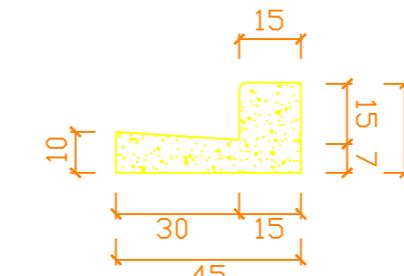

**DETALHE MEIO-FIO E SARJETA EXTRUSADO (em cm)
SEM ESCALA**
OBS: dimensões mínimas aceitáveis

QUANTITATIVOS	
DESCRIÇÃO	QUANT.
Área de pista a ser asfaltada	1038 m ²
Área pintura de ligação total	2076 m ²
Volume C.B.U.Q.	51,90 m ³
Volume de Brita para base	185,83 m ³
Volume de Macadame base	185,83 m ³
Volume Reg. Subleito	247,78 m ³
Rampas de acessibilidade	4 unid.
Volume concreto rampas	0,86 m ³
Área de piso tátil	4,40 m ²
Área de passeio a executar	811,4 m ²
Volume de concreto passeio	34,78 m ³
Placas faixa de pedestre	2 unid.
Faixa de pedestre	2 unid.
Área total sinaliz. horizontal	48,60 m ²

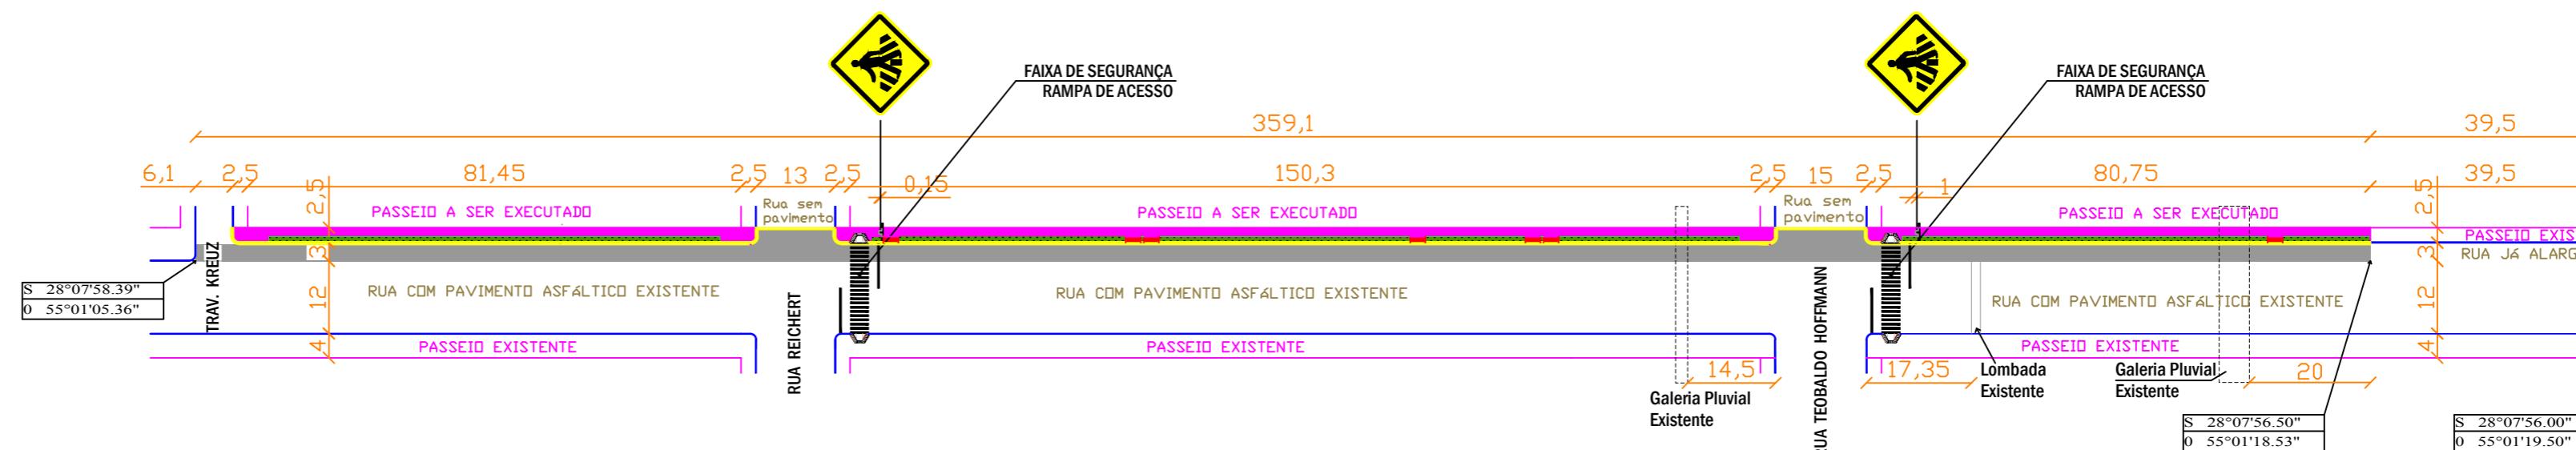

ALARGAMENTO DA AVENIDA SÃO JOÃO DEL CASTILLO
Escala: 1/100

LEGENDA DA PLANTA:

- | | | |
|--------------------------------------|------------------------------|--|
| ÁREA DE PAVIMENTAÇÃO A SER EXECUTADA | RAMPA DE GARAGEM | FAIXA DE SEGURANÇA
RAMPÀ DE ACESSO |
| PASSEIO EXISTENTE | MEIO-FIO EXISTENTE | PLACA (SINALIZ. VERTICAL) |
| PASSEIO A SER EXECUTADO | MEIO-FIO E SARJETA EXTRUSADO | PLACA A-32B (PASSEM SINALIZADA DE PEDESTRES) |
| CANTEIRO DE GRAMA | | |

REVISÃO 02	REVESTIMENTO ASFÁLTICO COM C.B.U.Q. EM PEDRAS IRREGULARES		
LOCAL:	AVENIDA SÃO JOÃO DEL CASTILLO - ALARGAMENTO		
TRECHO:	ENTRE A AVENIDA INOCÉNIO PEREIRA DE BRUM E A TRAVESSA KREUZ		
ÁREA:	1.038 m ²		
PREFEITURA MUNICIPAL DE ROQUE GONZALES	RESPONSÁVEL TÉCNICO: Matheus Kuhn Strochein Engº. Civil - Crea RS 216.180	PREFEITO MUNICIPAL: João Scheeren Haas CPF: 388.088.890-68	MÊS/ANO: JULHO / 2019 TIPO: PAVIMENTAÇÃO
ESCALA:	Indicada	PRANCHA:	07/14