
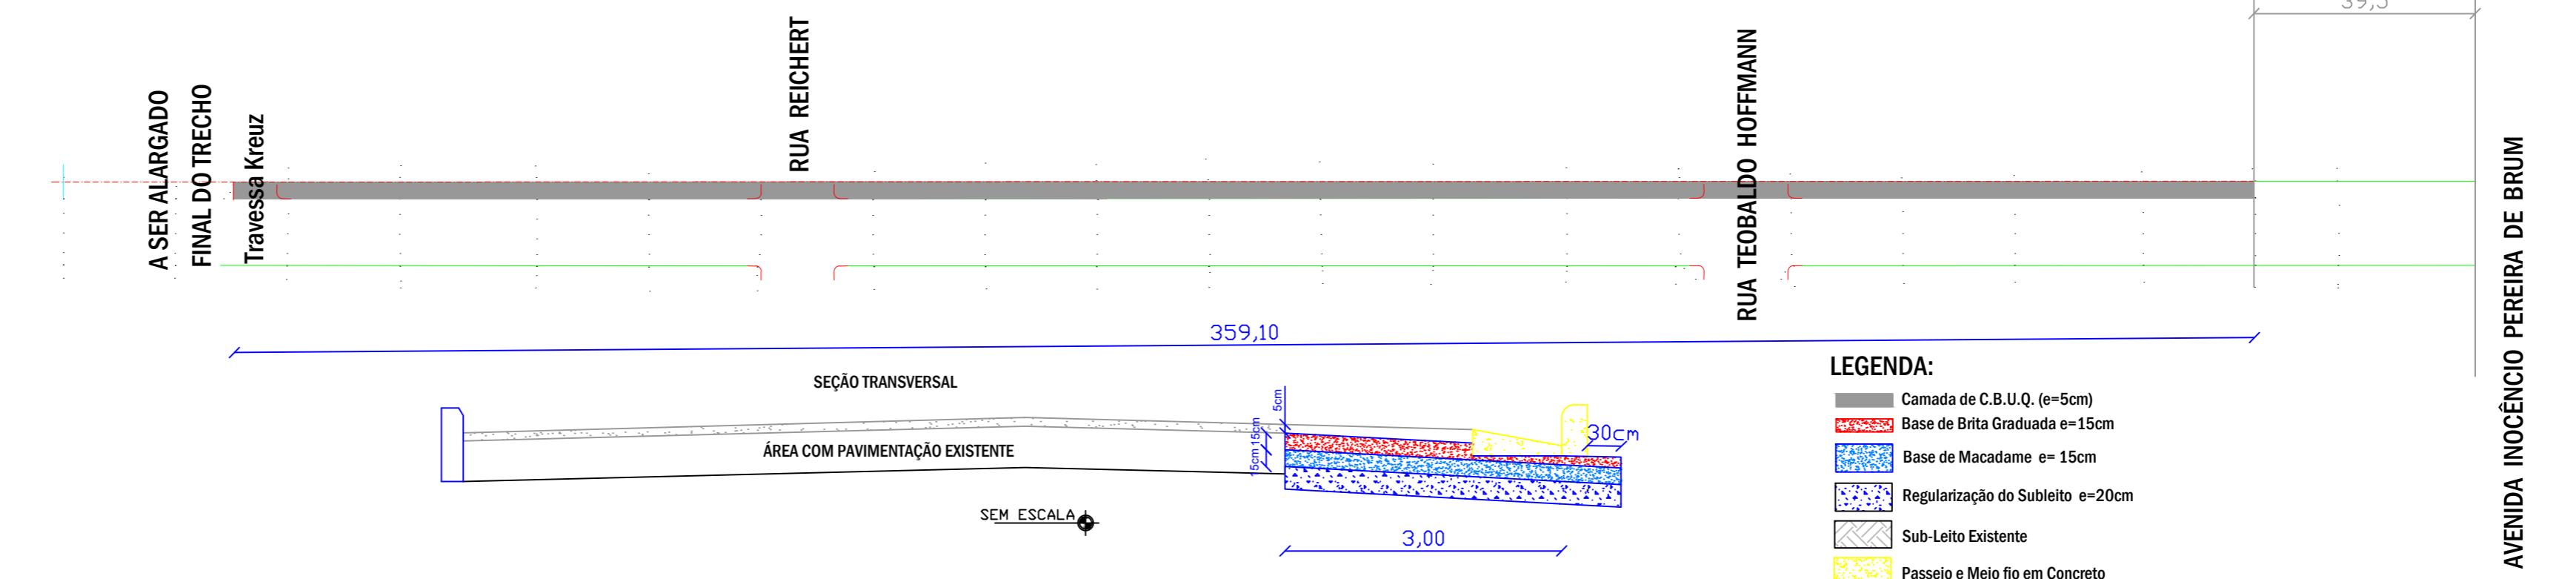


Perfil Longitudinal

Avenida João Del Castillo

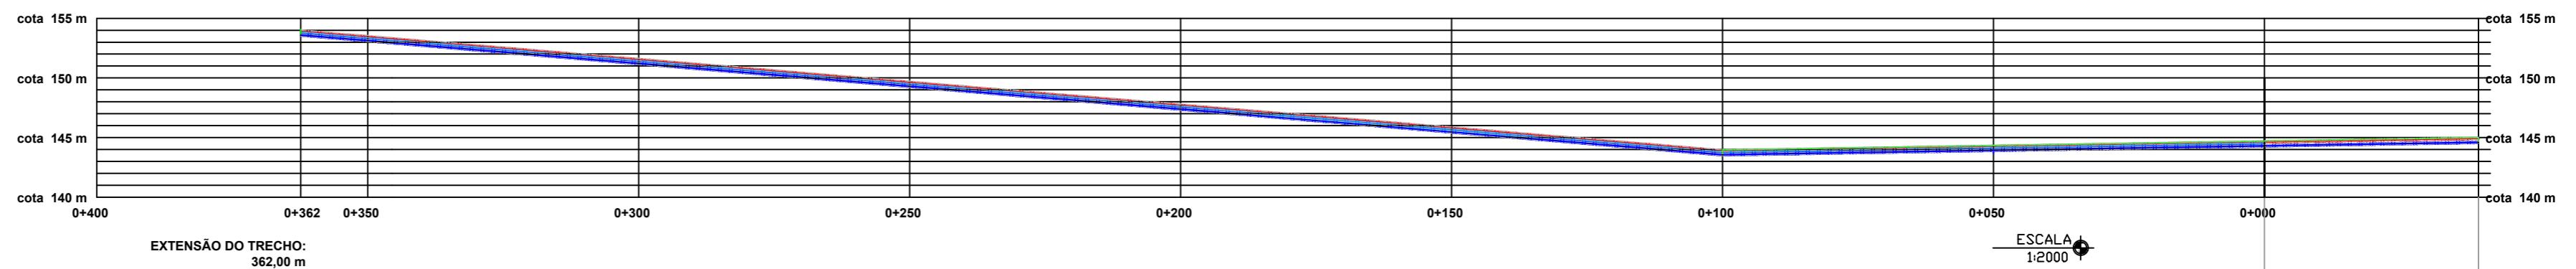

LEGENDA DA PLANTA:		REVISÃO 02	REVESTIMENTO ASFÁLTICO COM C.B.U.Q. EM PEDRAS IRREGULARES		
		LOCAL:	AVENIDA SÃO JOÃO DEL CASTILLO - ALARGAMENTO		
		TRECHO:	ENTRE A AVENIDA INOCÉNCIO PEREIRA DE BRUM E A TRAVESSA KREUZ		
		ÁREA:	1.038 m ²		
	ÁREA COM PAVIMENTAÇÃO EXISTENTE		PREFEITURA MUNICIPAL DE ROQUE GONZALES		
	BORDO DA PISTA	RESPONSÁVEL TÉCNICO:	Matheus Kuhn Strochein Engº. Civil - Crea RS 216.180	PREFEITO MUNICIPAL:	João Scheeren Haas CPF: 388.088.890-68
	FIM DE PAVIMENTAÇÃO	MÊS/ANO:	JULHO / 2019	TIPO:	PAVIMENTAÇÃO
		ESCALA:	Indicada	PRANCHA:	08/14