QUANTITATIVOS	
DESCRIÇÃO	QUANT.
ExtençãoTotal Tubo 400 mm	114 m
Extensão Total Tubo 600 mm	279 m
Bocas de Lobo - BL	9 unid.

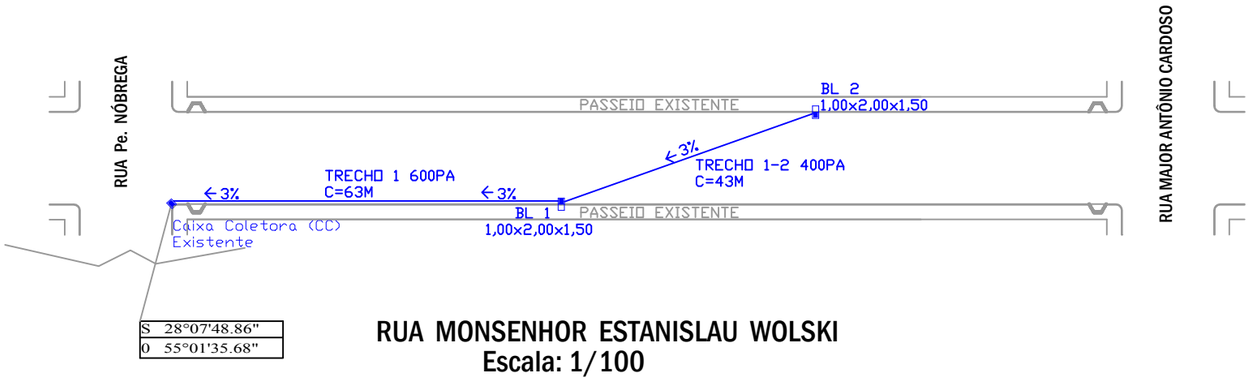

RUA MONSENHOR ESTANISLAU WOLSKI
Escala: 1/100

Especificação dos Berços de Assentamento dos Tubos:
Sem Escala

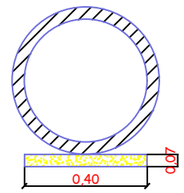

OBS: O concreto a ser utilizado deverá possuir uma resistência de compressão mínima de 15 Mpa.

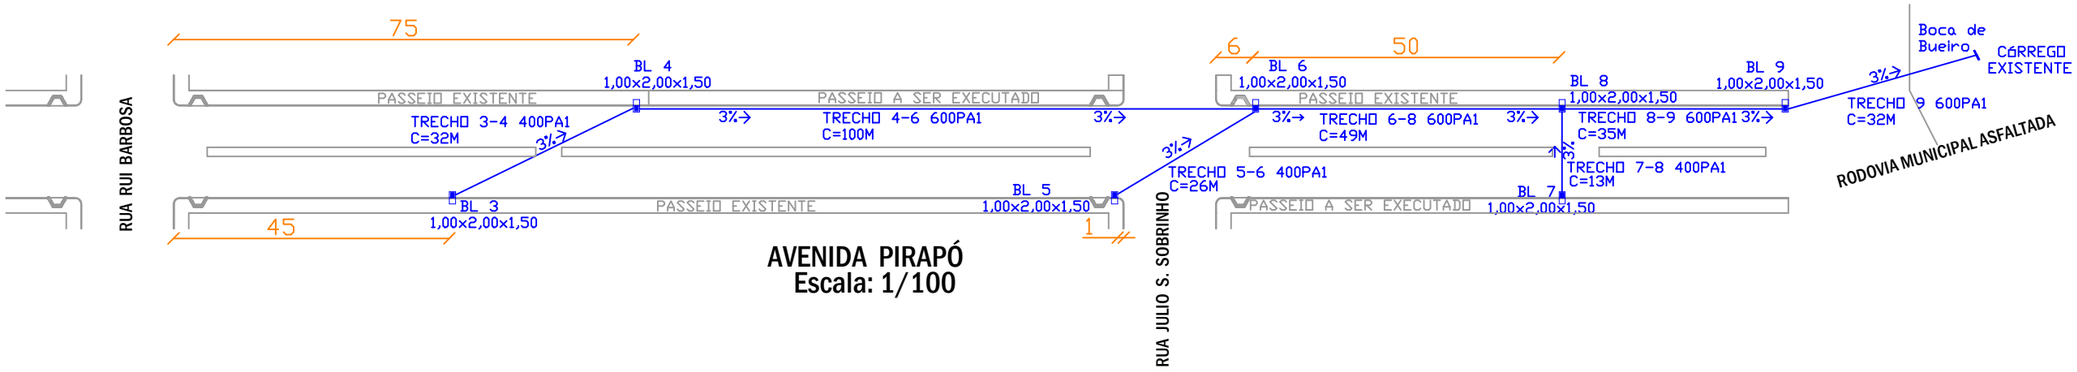

AVENIDA PIRAPÓ
Escala: 1/100

LEGENDA DA PLANTA:

- ÁREA DE PAVIMENTAÇÃO
- TUBULAÇÃO HIDRÁULICA
- BOCA DE LOBO

REVISÃO 02	REVESTIMENTO ASFÁLTICO COM C.B.U.Q. EM PEDRAS IRREGULARES
LOCAL:	AVENIDA PIRAPÓ E MONSENHOR ESTANISLAU WOLSKI
TRECHO:	DRENAGEM PLUVIAL

PREFEITURA MUNICIPAL DE ROQUE GONZALES

RESPONSÁVEL TÉCNICO:	PREFEITO MUNICIPAL:	MÊS/ANO:	TIPO:
Matheus Kuhn Strochein Engº. Civil - Crea RS 216.180	João Scheeren Haas CPF: 388.088.890-68	JULHO / 2019	DRENAGEM
		ESCALA: Indicada	PRANCHA: 09/14