


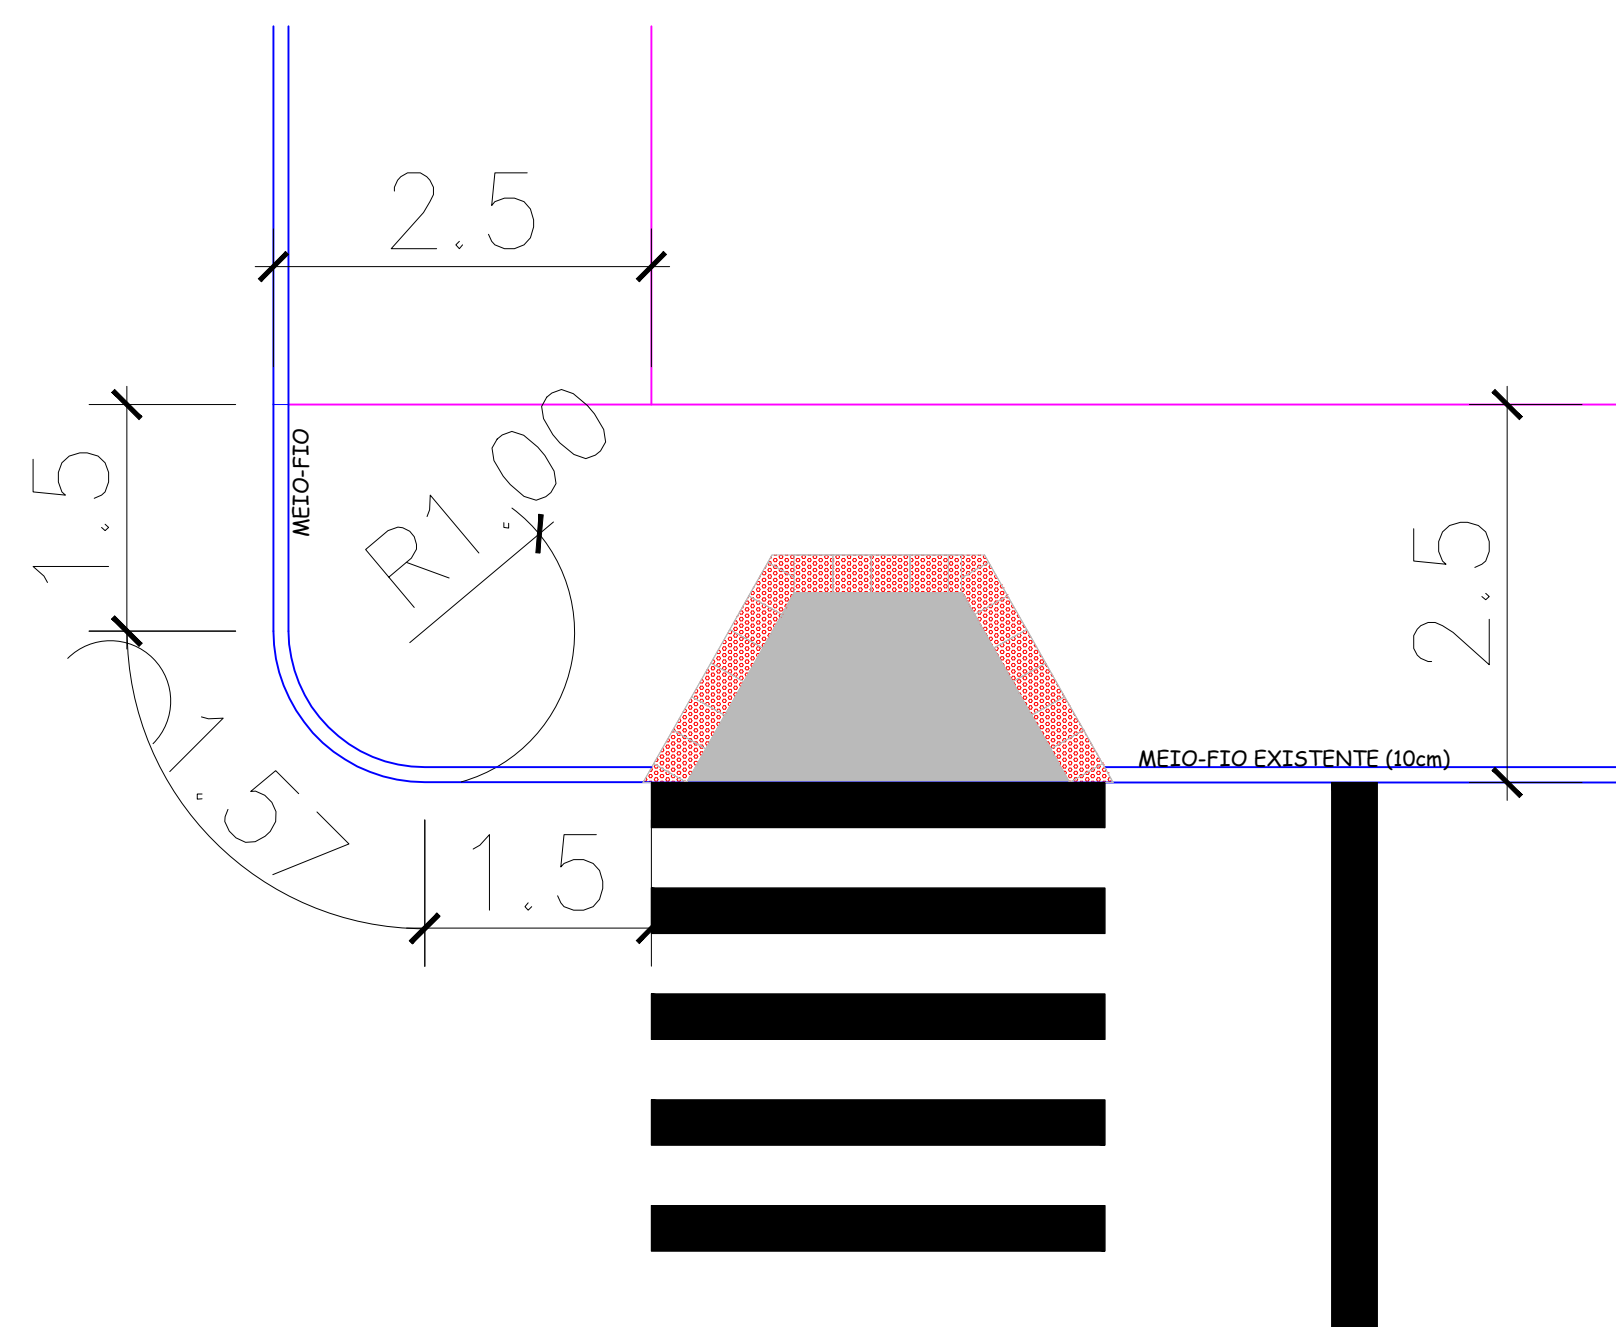
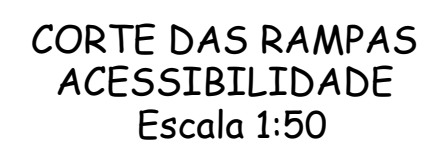
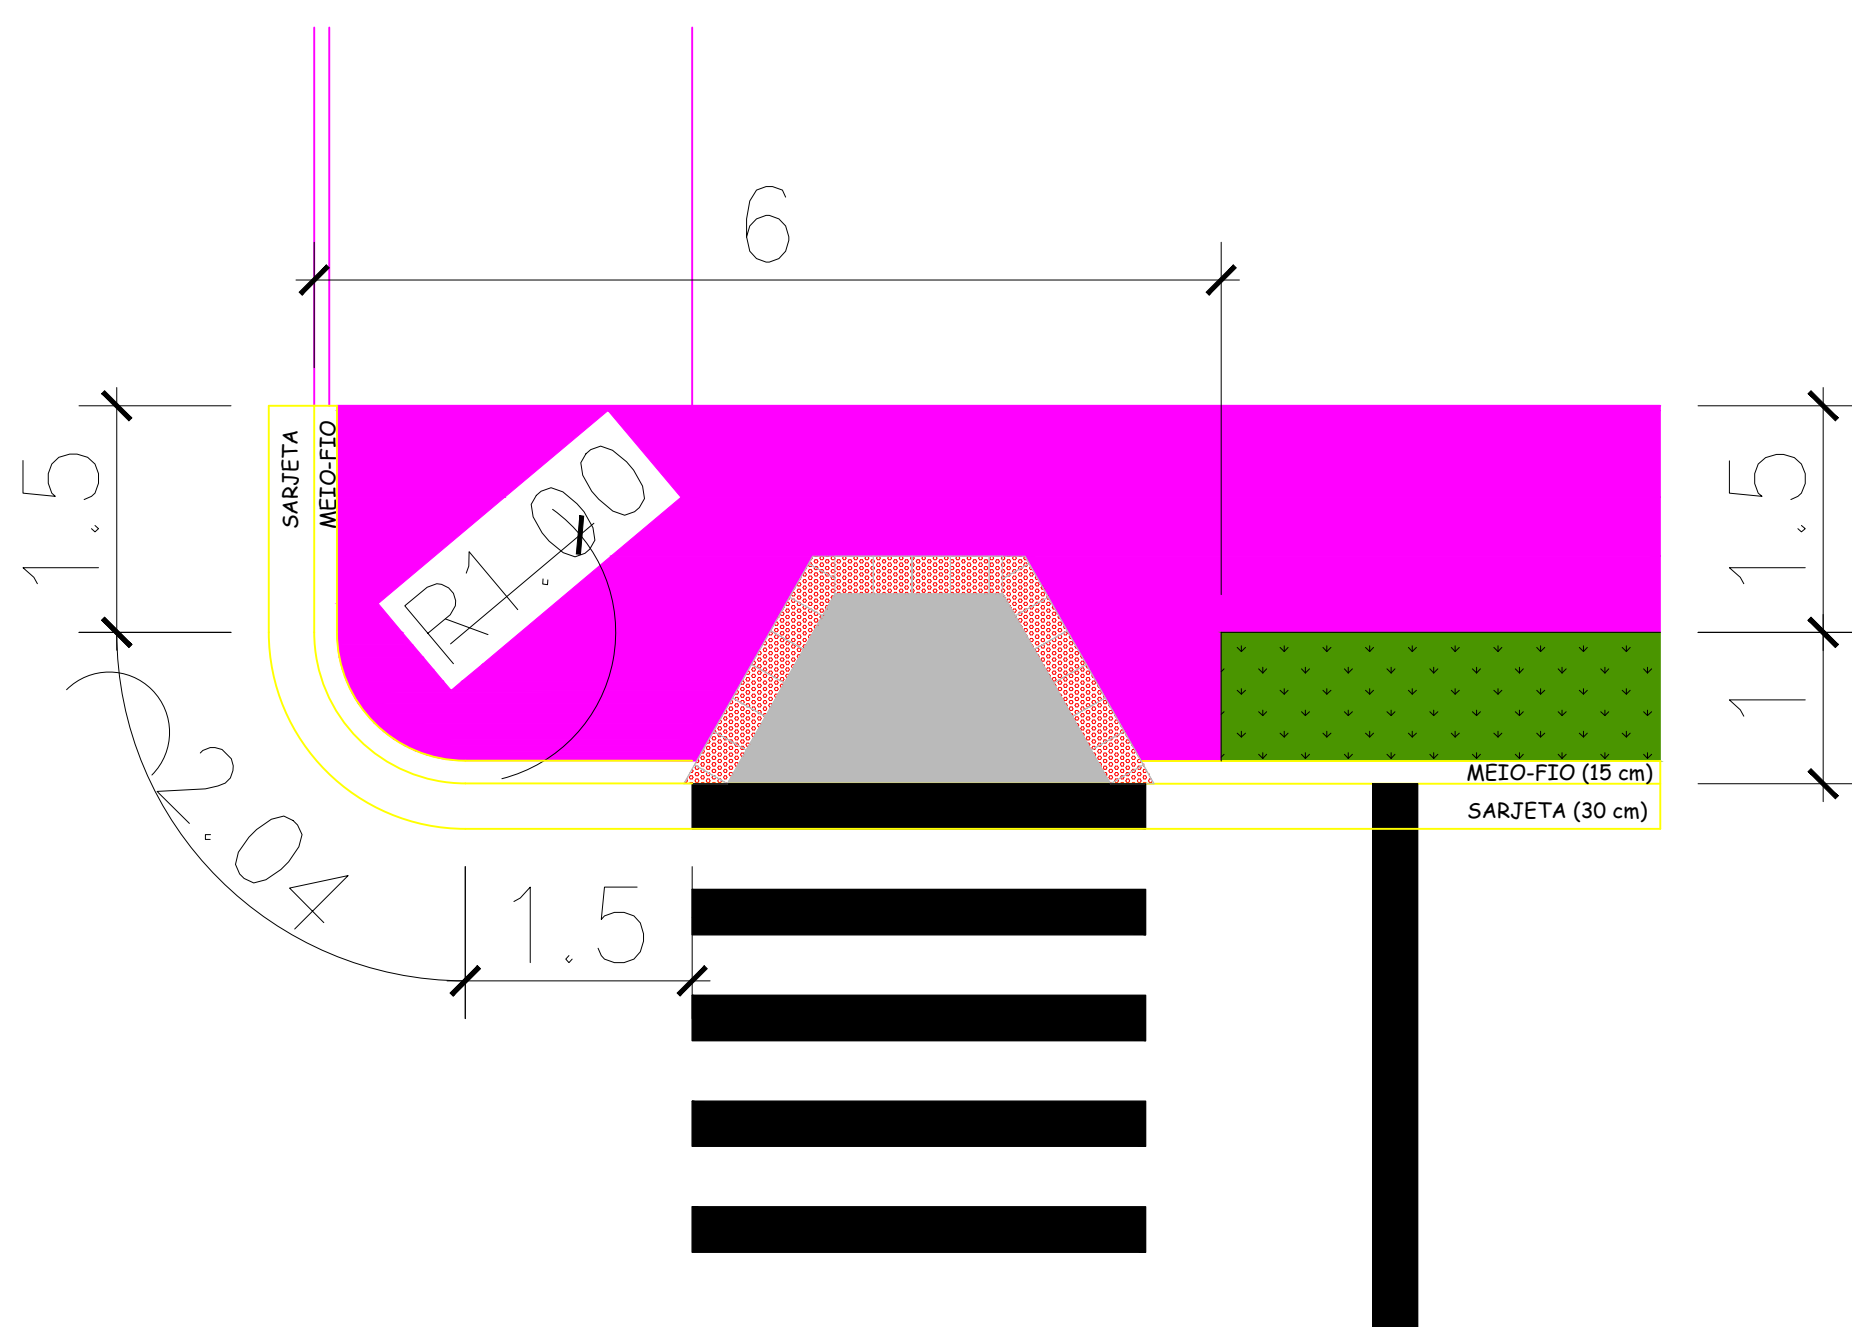


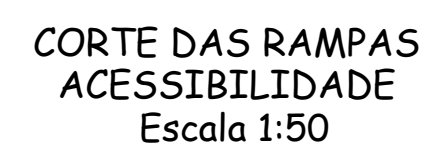


Escala 1:50

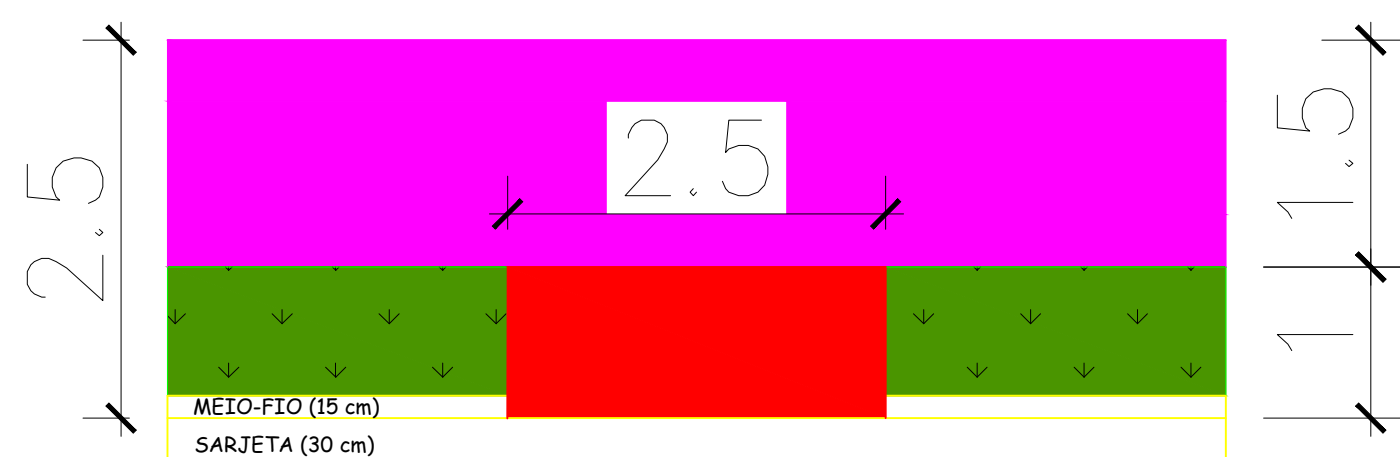


Escala 1:50

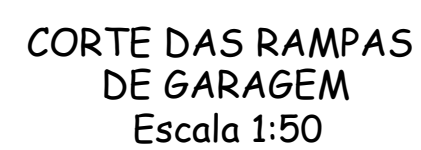

Escala 1:50

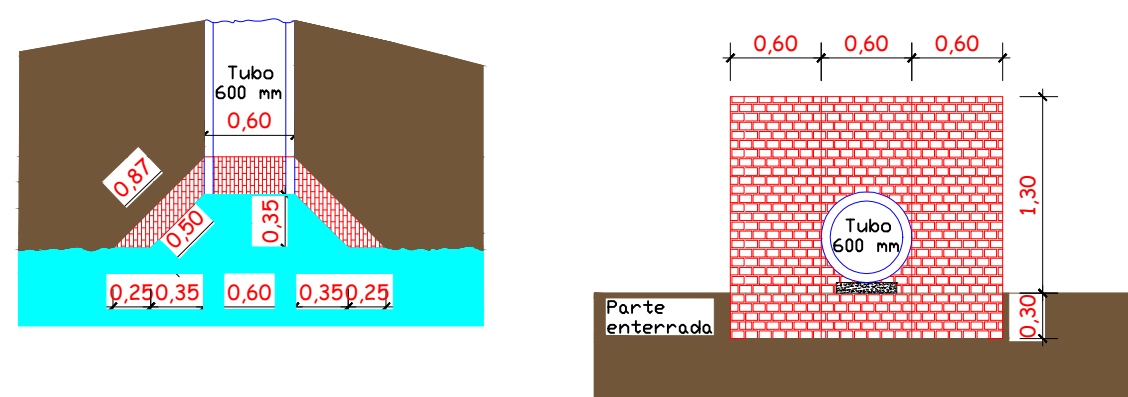

Escala 1:50

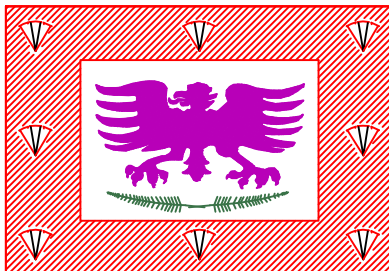Prefeitura Municipal de Roque Gonzales	
ADMINISTRAÇÃO	
JOÃO SCHEEREN HAAS & PAULO ALOÍLIO JUSTEN	
Rua Padre Anchieta 221, FONE: 55 3365 3300 - email: pmrg@roquegonzales-rs.com.br	
OBRA	PROJETO
PROJETO DE PAVIMENTAÇÃO	
	RESPONSÁVEL TÉCNICO: Matheus Kuhn Strochein Engenheiro Civil - CREA RS 216.180 - CPF: 026.428.000-83
OBRA: REVESTIMENTO ASFÁLTICO COM C.B.U.Q. EM PEDRAS IRREGULARES	DATA: JULHO 2019
ENDEREÇO	ROQUE GONZALES, RS