
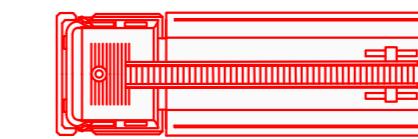


ACESSO DE VIATURAS

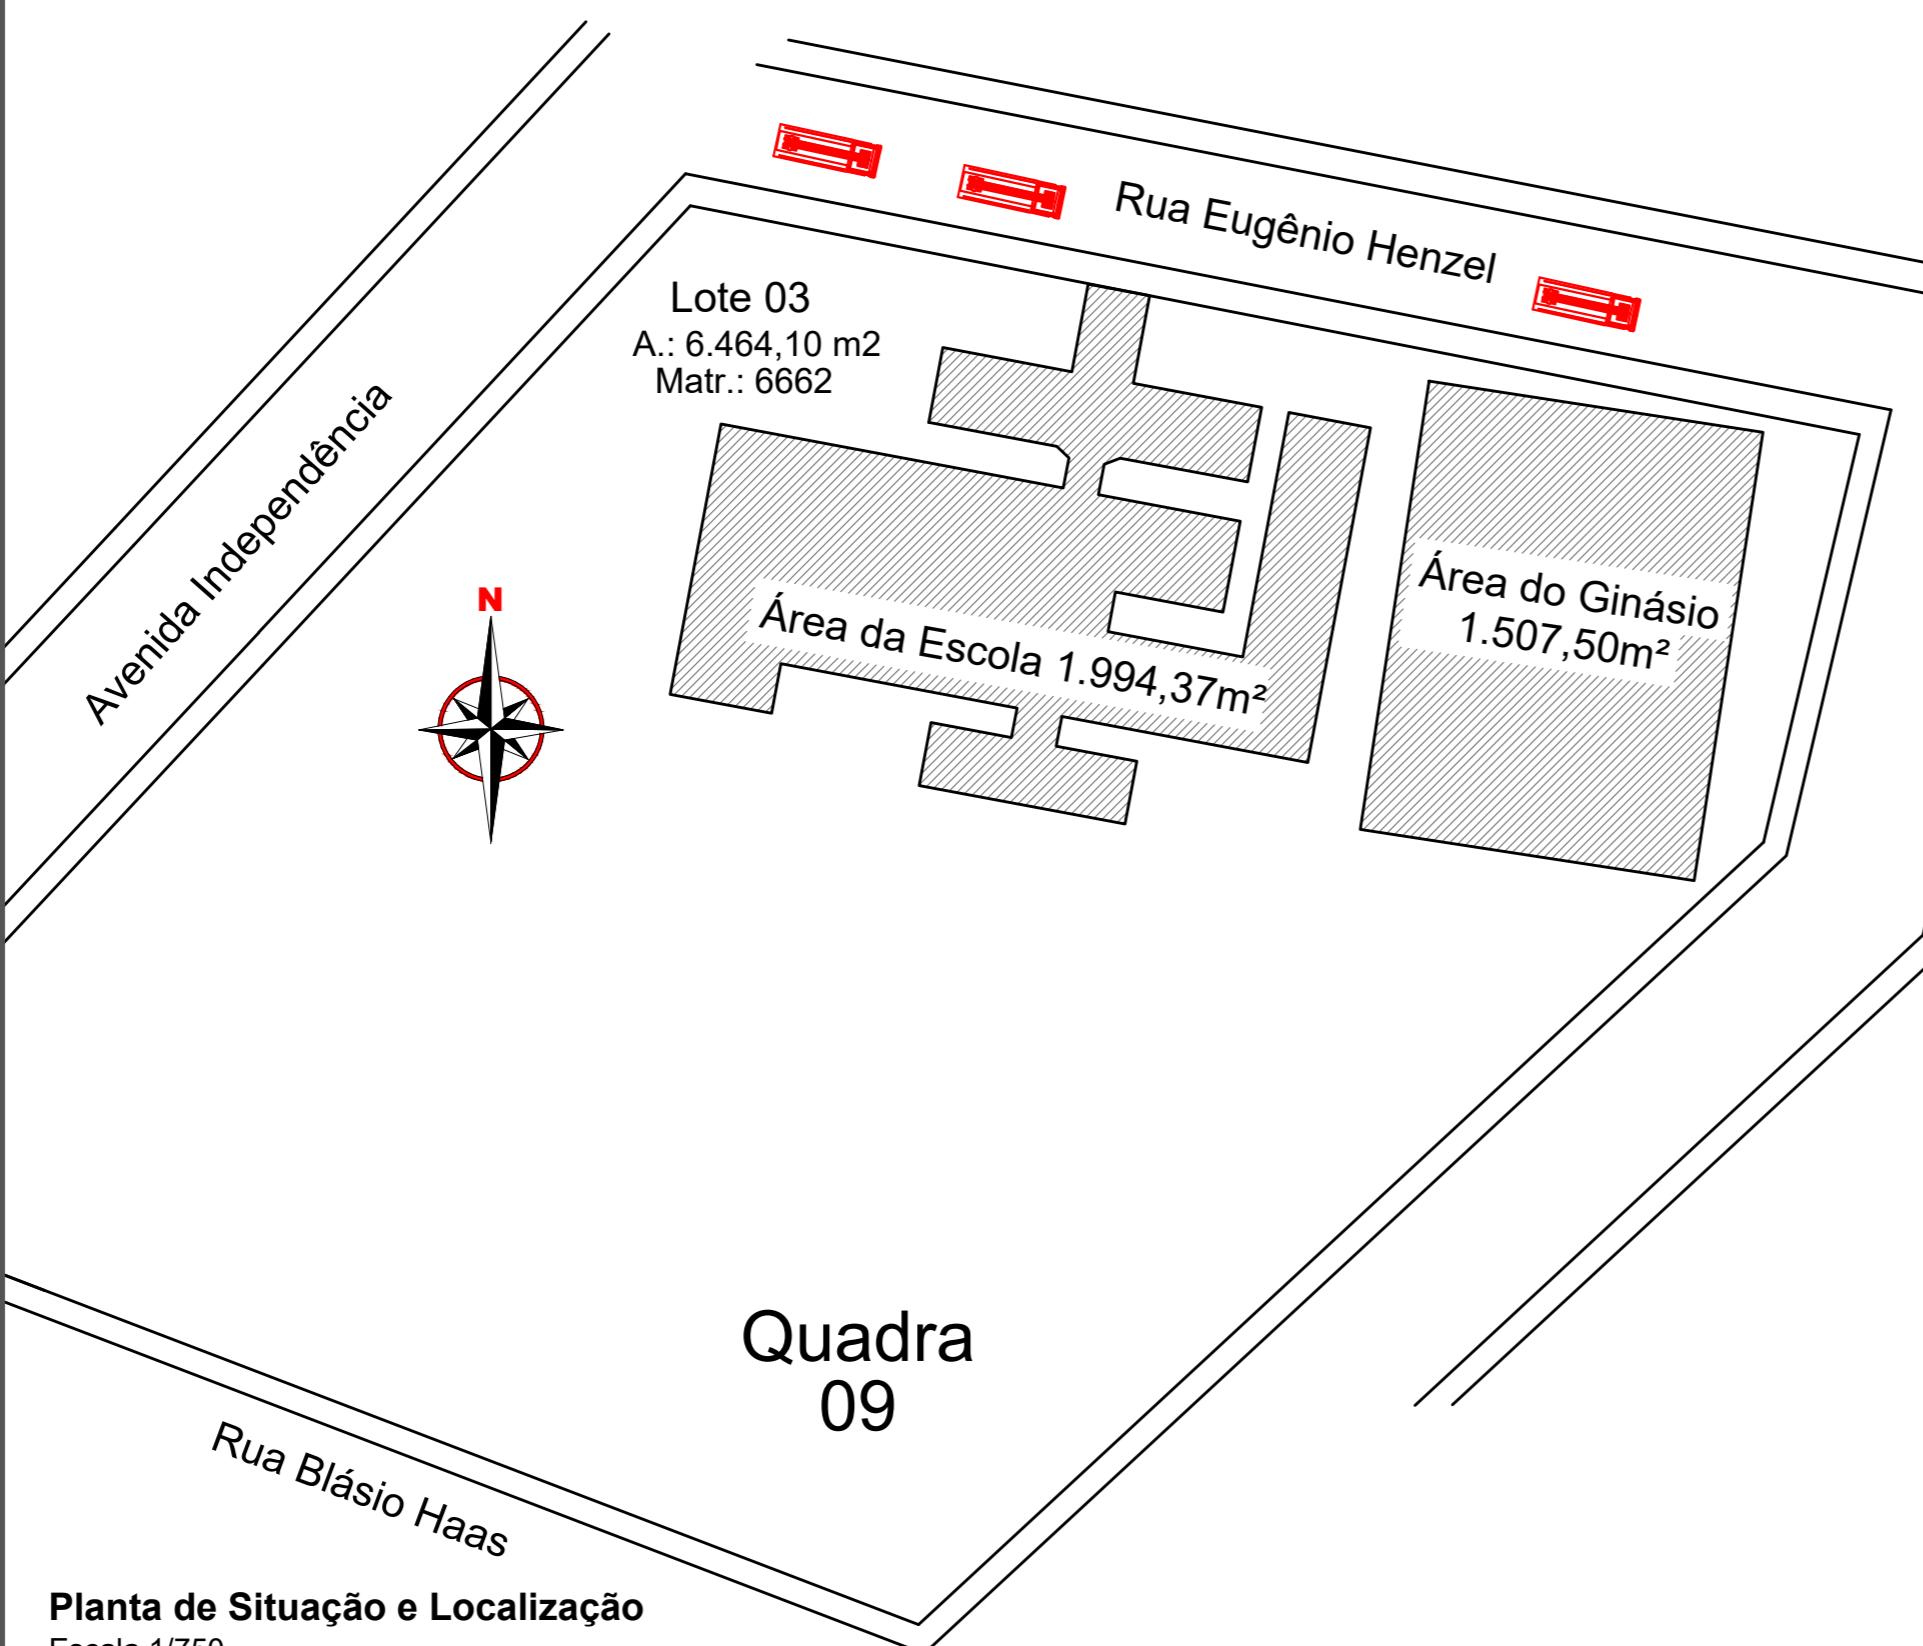

Engenharia Civil
Soluções de Combate a Incêndio
55 3352 5645 | www.engfor.com.br

Projeto:
PPCI - Escola Santo Antônio de Páuda

Data
Agosto/2020

Endereço: Rua Eugênio Henzel,65 - Roque Gonzales/RS

Área (m²)
3.502,67

Descrição do Desenho:
Situação e Localização

Unidades
Metros

Cliente:
Município de Roque Gonzales

Escala:
1:100

Responsável Técnico:
Marcelo Moraes Formozo

Desenho
ADGabriel

Assinatura:

Crea
RS 215.211

Assinatura:

Prancha

01 / 02