

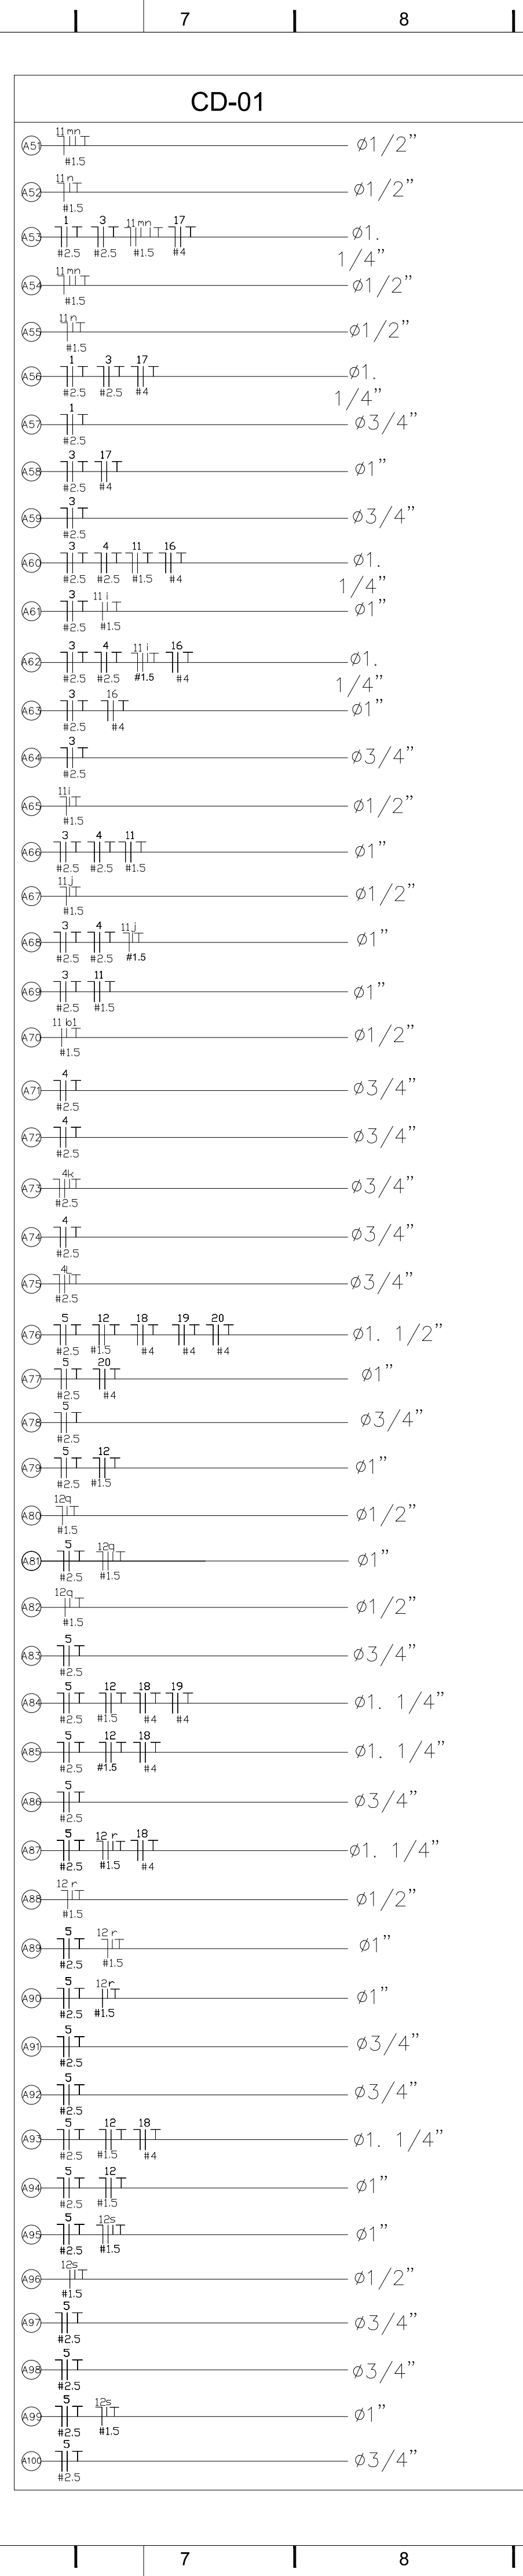
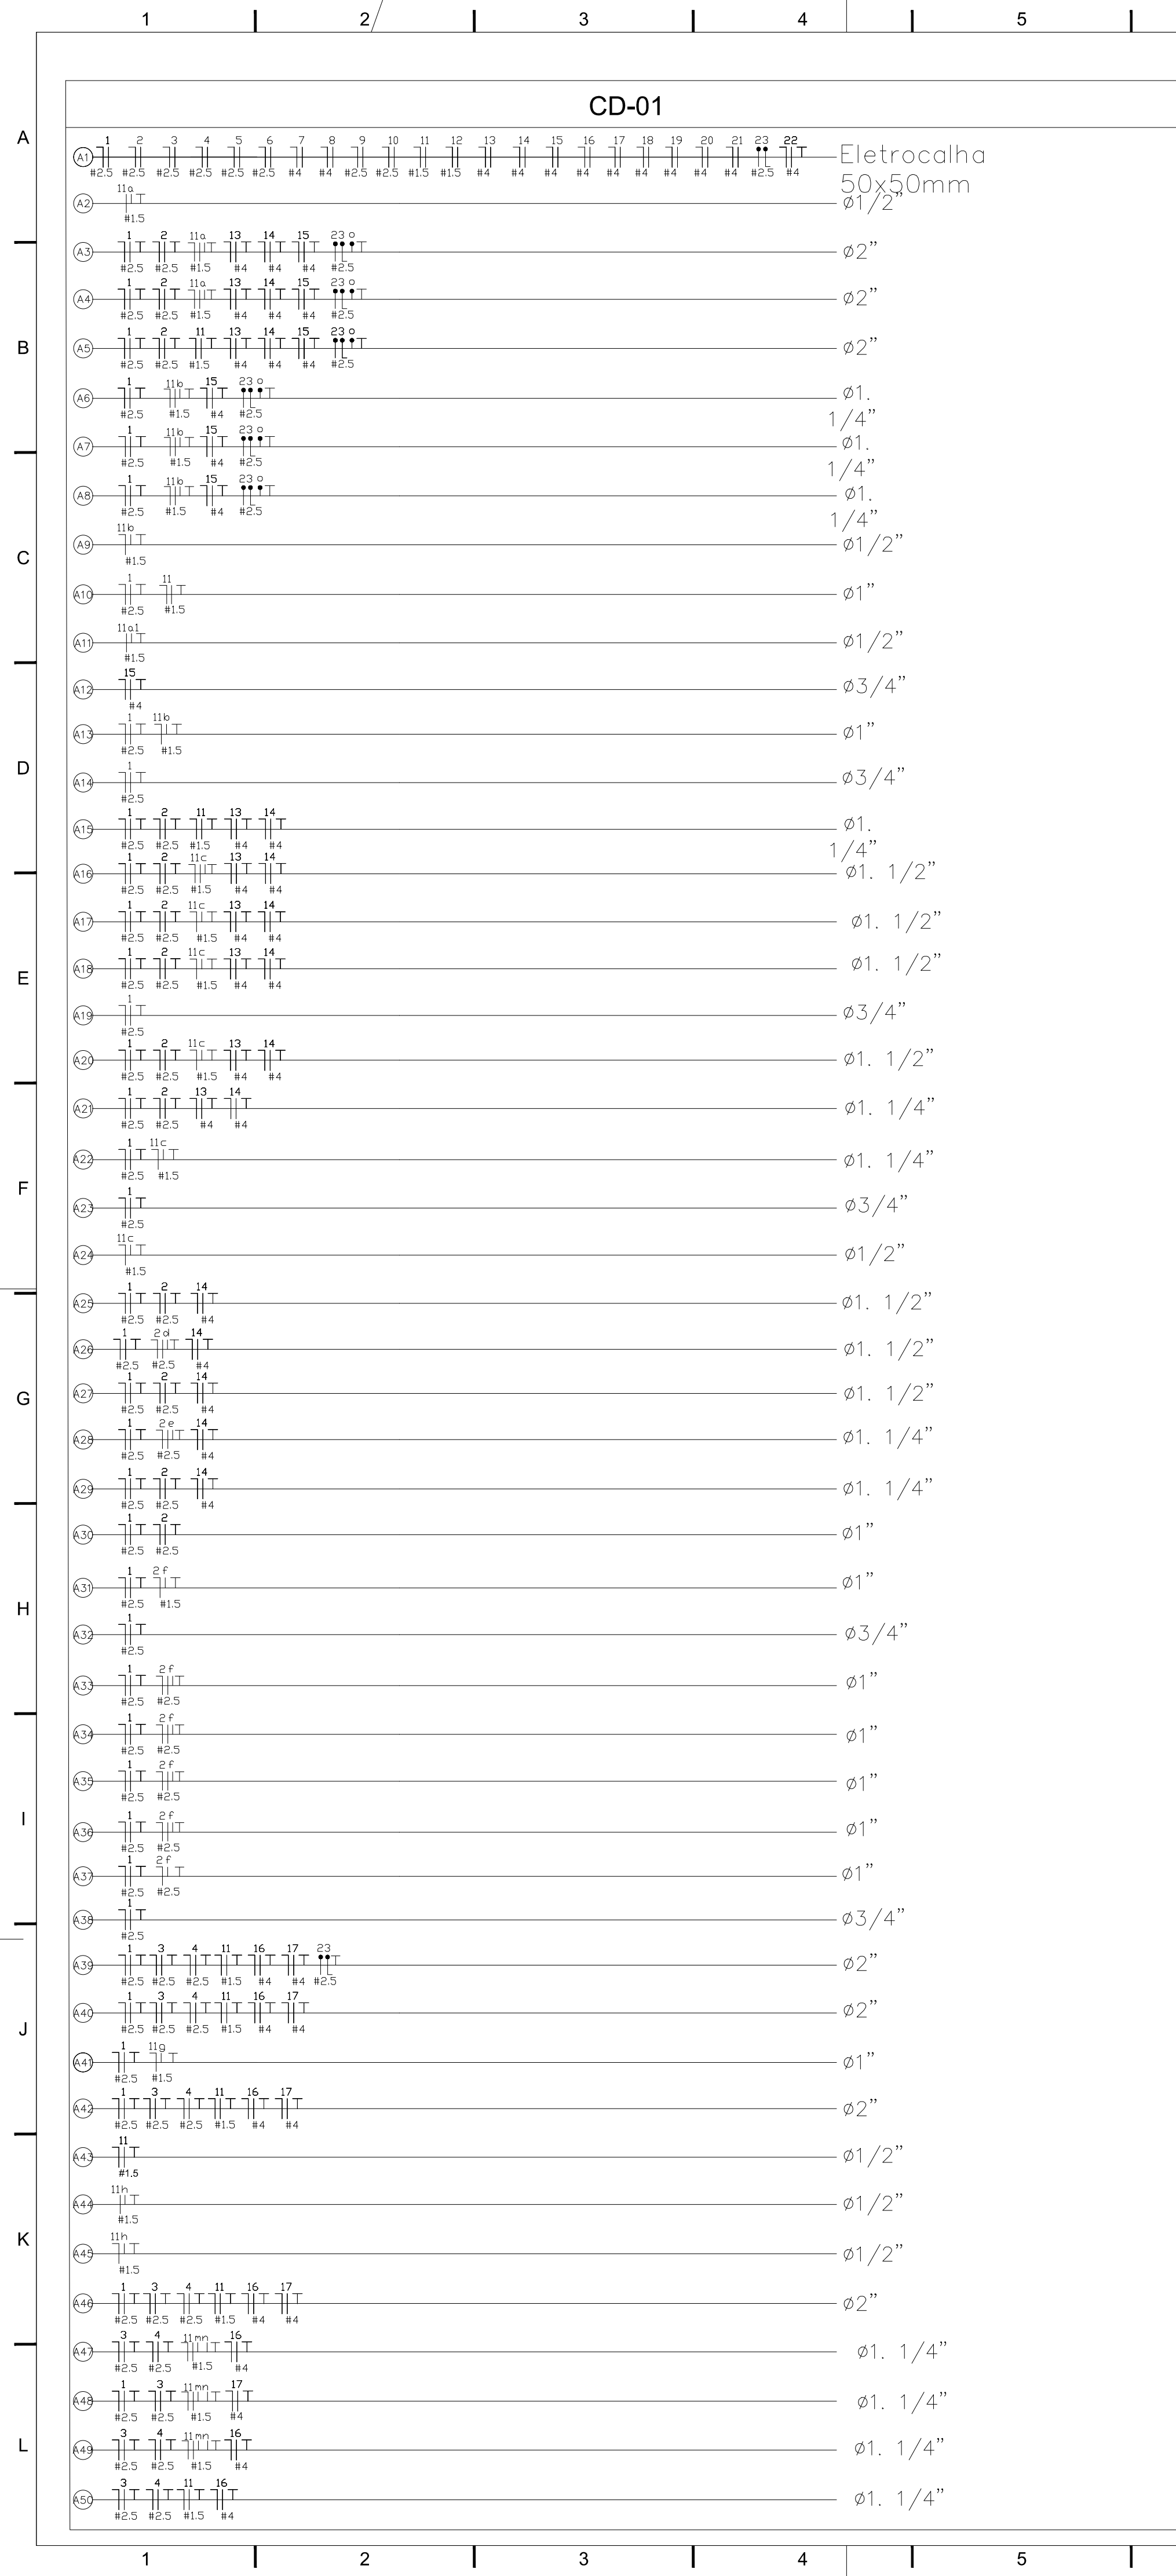


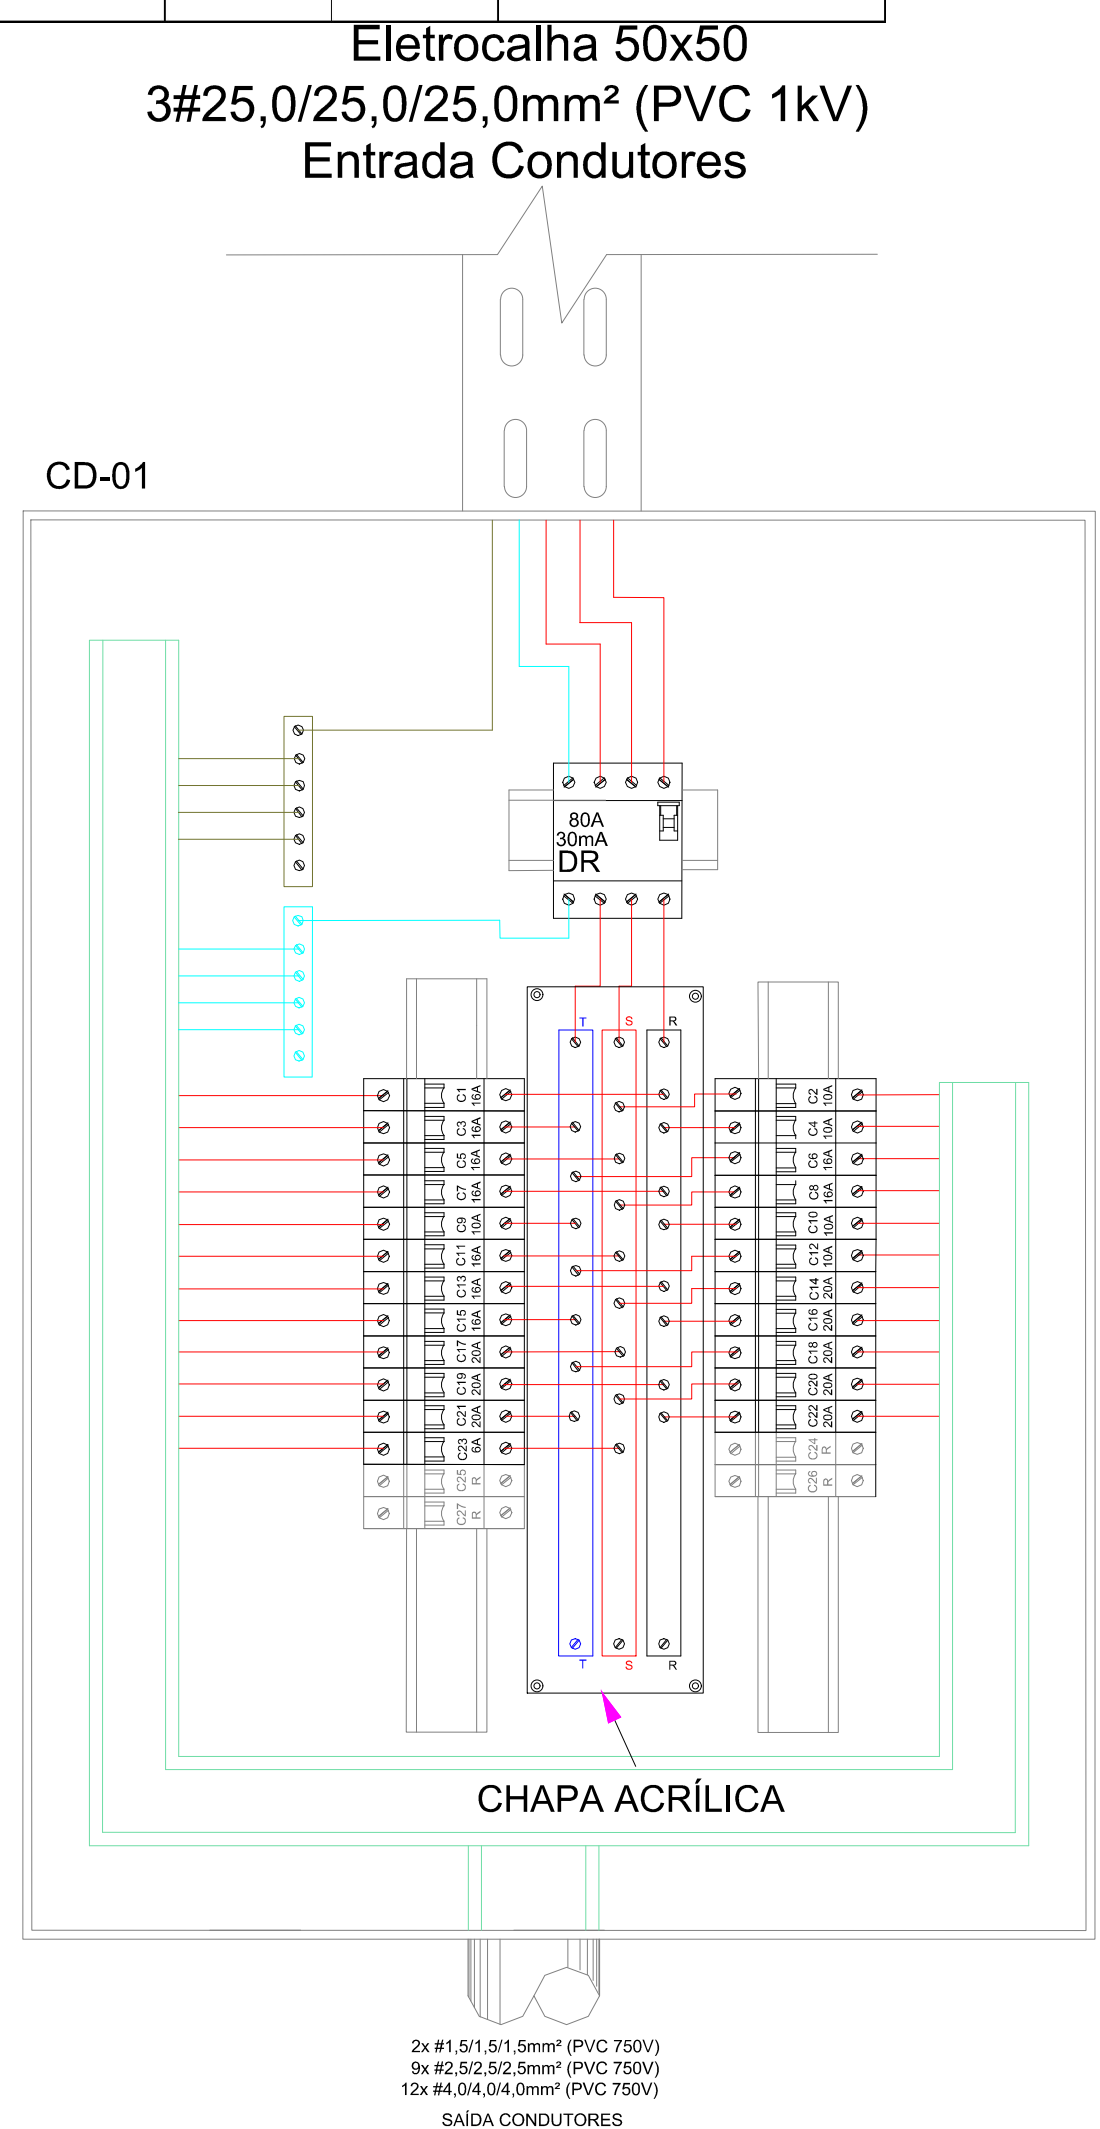

QUADRO DE CARGAS													
TENSÃO F-N:		220V	ALIMENTAÇÃO:		4#25,0 + 25,0 mm²		PROTEÇÃO:		70 A				
FASE R:			FASE S:		FASE T:				TOTAL				
13869 VA			13268 VA		11918 VA				CARGA TOTAL INSTALADA:				39055VA 60A
63,04090909			60,30909091		54,17272727				DEMANDA TOTAL:				32004,4VA 48,5 A
CD-01	Circuito	Fase	Quant.	Descrição	Potência		Fat. de Potência	Método de instalação	In	Seção (mm²)	Proteção Iz (A)		
					Potência (VA)	Potência (W)						Demanda	
	1	R	22	Tomadas Uso Geral de 100 VA	2200	2024	0,75	0,92	B1	10	3#2,5	16	
	2	S	2	Tomadas Uso Geral de 600 VA	1264	1162,88	0,4	0,92	B1	5,745454545	3#2,5	10	
			2	Iluminação									
	3	T	19	Tomadas Uso Geral de 100 VA	1900	1748	0,75	0,92	B1	8,64	3#2,5	16	
	4	R	2	Tomadas Uso Geral de 600 VA	1264	1162,88	0,4	0,92	B1	5,75	3#2,5	10	
			2	Iluminação									
	5	S	18	Tomadas Uso Geral de 100 VA	1800	1656	0,75	0,92	B1	8,18	3#2,5	16	
			15	Tomadas Uso Geral de 100 VA									
	6	T	1	Tomadas Uso Geral de 600 VA	2100	1932	0,75	0,92	B1	9,55	3#2,5	16	
	7	R	1	Tomada Uso Especifico forno elétrico	1800	1656	0,8	0,92	B1	8,18	3#4,0	16	
	8	S	1	Tomada Uso Especifico micro-ondas	1800	1656	0,8	0,92	B1	8,18	3#4,0	16	
			4	Tomadas Uso Geral de 100 VA									
	9	T	2	Tomadas Uso Geral de 600 VA	1600	1472	0,75	0,92	B1	7,27	3#2,5	10	
			2	Tomadas Uso Geral de 600 VA									
	10	R	4	Iluminação	1328	1221,76	0,4	0,92	B1	6,04	3#2,5	10	
			55	Iluminação de 32 W									
	11	S	4	Iluminação de 64 W	2016	1814,4	0,5	0,9	B1	9,16	3#1,5	16	
	12	T	36	Iluminação de 32 W	1152	1036,8	0,5	0,9	B1	5,24	3#1,5	10	
	13	R	1	Climatizador	944	849,6	1	0,9	B1	4,29	3#4,0	16	
	14	S	1	Climatizador	2111	1899,9	1	0,9	B1	9,60	3#4,0	20	
	15	T	1	Climatizador	944	849,6	1	0,9	B1	4,29	3#4,0	16	
	16	R	1	Climatizador	2111	1899,9	1	0,9	B1	9,60	3#4,0	20	
	17	S	1	Climatizador	2111	1899,9	1	0,9	B1	9,60	3#4,0	20	
	18	T	1	Climatizador	2111	1899,9	1	0,9	B1	9,60	3#4,0	20	
	19	R	1	Climatizador	2111	1899,9	1	0,9	B1	9,60	3#4,0	20	
20	S	1	Climatizador	2111	1899,9	1	0,9	B1	9,60	3#4,0	20		
21	T	1	Climatizador	2111	1899,9	1	0,9	B1	9,60	3#4,0	20		
22	R	1	Climatizador	2111	1899,9	1	0,9	B1	9,60	3#4,0	20		
23	S	1	Campo de futebol	55	49,5	0,4	0,9	B1	0,25	3#2,5	6		
24	T		Reserva										
25	R		Reserva										
26	S		Reserva										
27	T		Reserva										

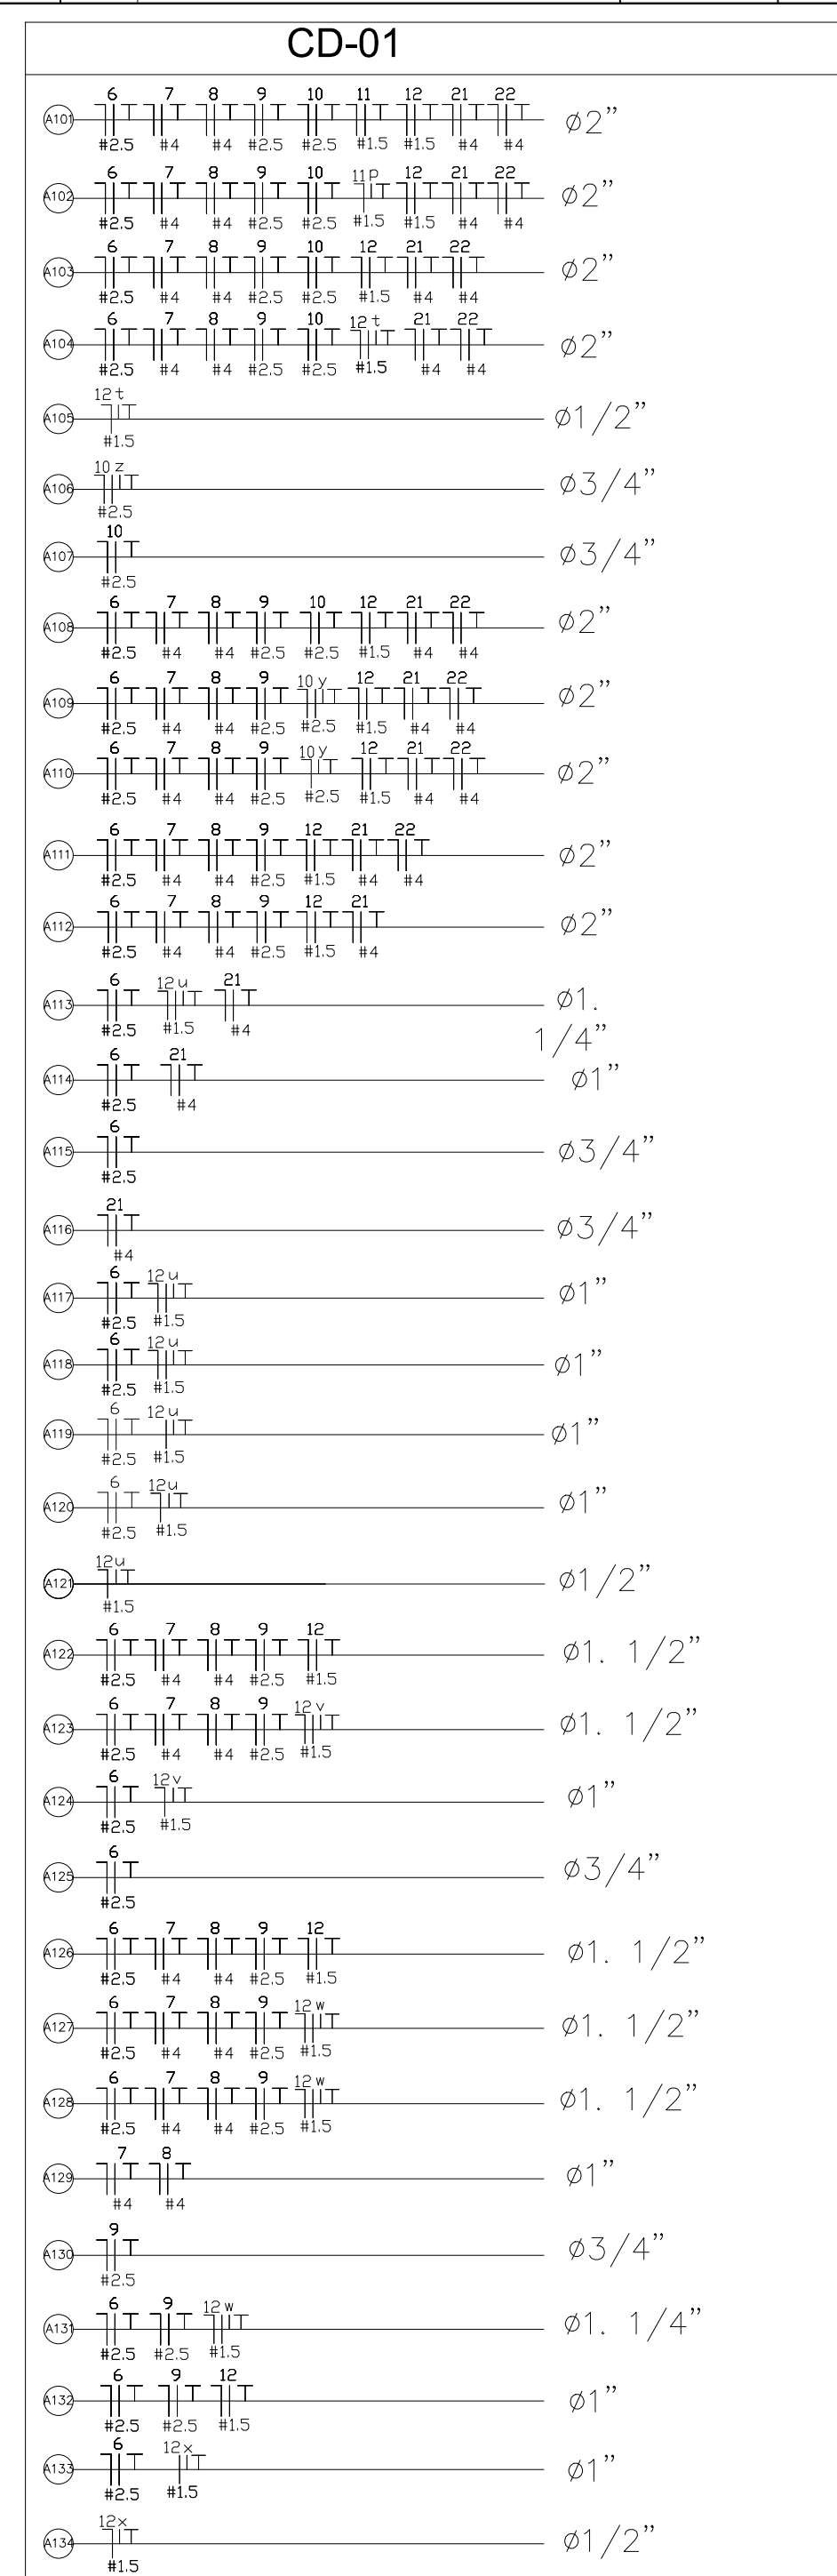

 	
ENGENHARIA ELÉTRICA PREVENÇÃO CONTRA INCÊNDIOS Rua 19 de Outubro, 1195, Sala 2, São José, Ijuí - RS (55) 3332-1740	
Razão Social: Município de Roque Gonzales	Ref.:Projeto 018/2020
Endereço: Avenida Eugenio Henzel, n° 65, Vila Santo Antônio- Roque Gonzales/RS	Data: 18/08/2020
Assunto: Projeto Elétrico das Instalações Internas	ART Nº: 10843851
Resp. Técnico Projeto:	Escala: 1:1000
Solicitante:	Folha: A1
Eng°. Antônio Rodrigo Juswiaki dos Santos CREA-RS:134651	Prancha 02 de 07
Município de Roque Gonzales CNPJ: 87.612.982/0001-50	Desenhista: Valéria Braida