

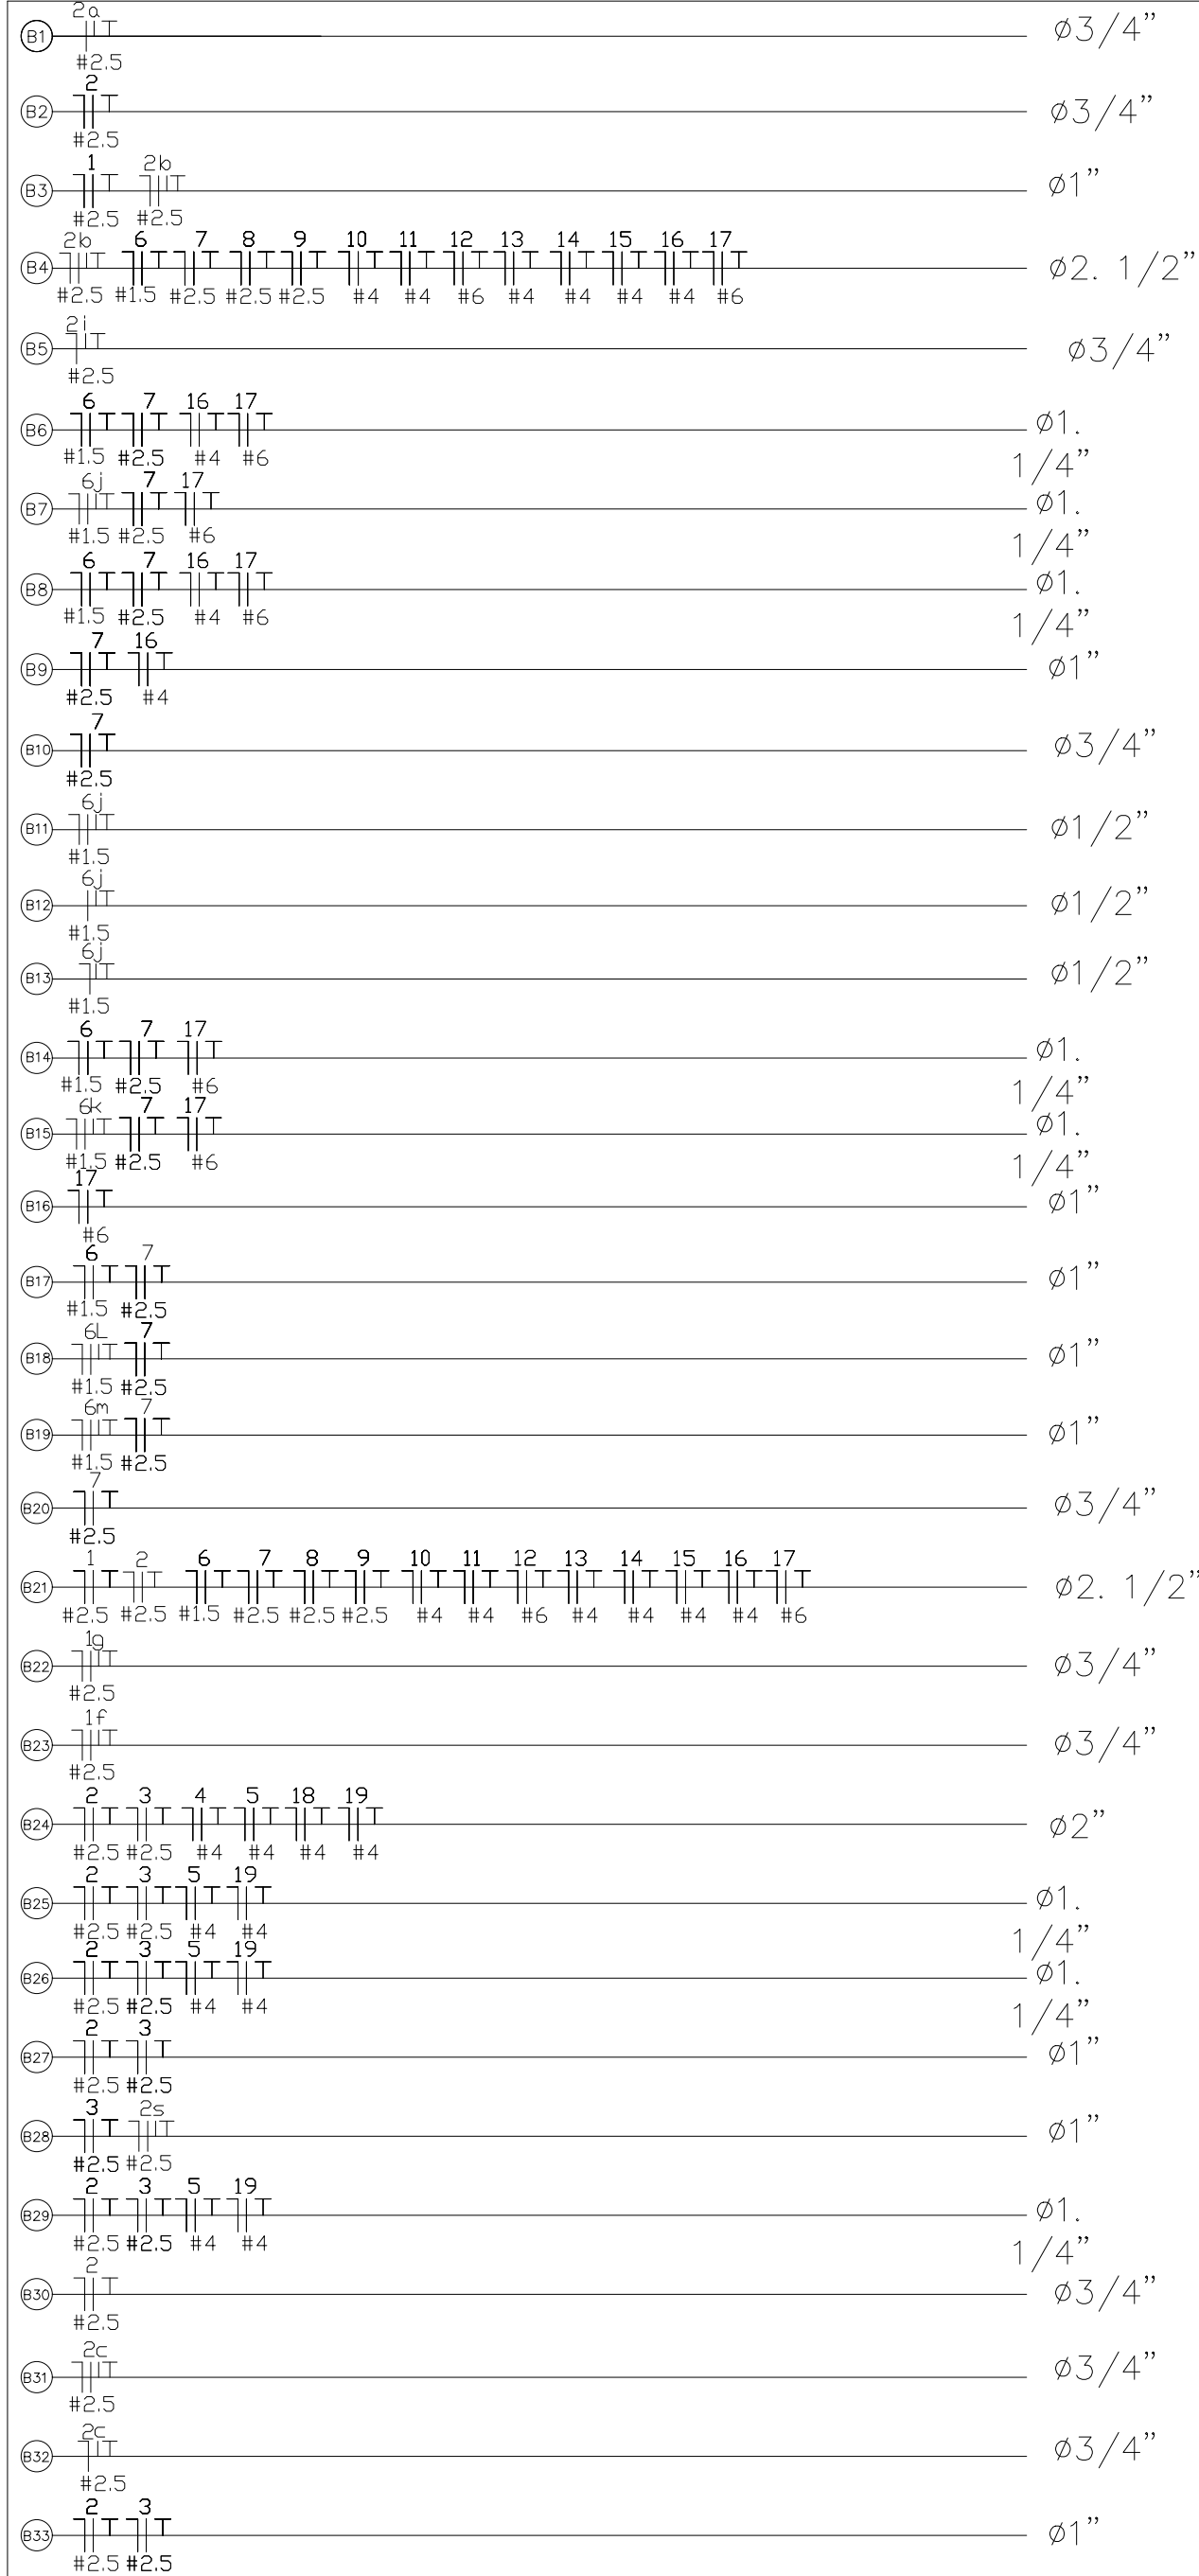



QUADRO DE CARGAS												
TENSÃO F-N:		220V	ALIMENTAÇÃO:			4#25,0 + 25,0 mm²		PROTEÇÃO:		70 A		
FASE R:				FASE S:			FASE T:			TOTAL		
14685				15761			14175			CARGA TOTAL INSTALADA:		44.621,05
66,75				71,64			64,43			DEMANDA TOTAL:		32899,6009661836VA 50 A
CD-02	Circuito	Fase	Quant.	Descrição	Potência			Fat. de Potência	Método de instalação	In	Seção (mm²)	Proteção Iz (A)
					Potência (VA)	Potência (W)	Demanda					
	1	R	2	Tomadas Uso Geral de 600 VA	1328	1221,76	0,4	0,92	B1	6,04	3#2,5	10
			4	Iluminação								
	2	S	1	Iluminação de 64 W	1656	1523,52	0,75	0,92	B1	7,53	3#2,5	10
			30	Iluminação de 32 W								
			1	Tomadas Uso Geral de 600 VA								
	3	T	21	Tomadas Uso Geral de 100 VA	2100	1932	0,75	0,92	B1	9,55	3#2,5	16
	4	T	11	Tomadas Uso Geral de 100 VA	1100	1012	0,75	0,92	B1	5,00	3#4,0	16
	5	S	1	Climatizador	1444	1300	1	0,9	B1	6,56	3#4,0	16
	6	R	47	Iluminação de 32W	1635	1504	0,75	0,92	B1	7,43	3#1,5	10
	7	T	1	Tomadas Uso Geral de 600 VA	2065	1900	0,75	0,92	B1	9,39	3#2,5	10
			13	Tomadas Uso Geral de 100 VA								
	8	S	7	Tomadas Uso Geral de 100 VA	2717	2500	0,75	0,92	B1	12,35	3#2,5	16
			3	Tomadas Uso Geral de 600 VA								
	9	T	19	Tomadas Uso Geral de 100 VA	2065	1900	0,75	0,92	B1	9,39	3#2,5	10
	10	R	1	Climatizador	2111	1899,9	1	0,9	B1	9,60	3#4,0	16
	11	S	1	Climatizador	2111	1899,9	1	0,9	B1	9,60	3#4,0	16
	12	T	1	Torneira Elétrica	5400	5400	0,4	1	B1	24,55	3#6,0	30
	13	S	1	Tomada específica	1500	1500	0,6	1	B1	6,82	3#4,0	10
	14	S	1	Climatizador	2111	1899,9	1	0,9	B1	9,60	3#4,0	20
	15	R	1	Climatizador	2111	1899,9	1	0,9	B1	9,60	3#4,0	20
	16	S	1	Climatizador	2111	1899,9	1	0,9	B1	9,60	3#4,0	20
	17	R	1	Chuveiro	7500	7500	0,5	1	B1	34,09	3#6,0	35
	18	S	1	Climatizador	2111	1899,9	1	0,9	B1	9,60	3#4,0	20
	19	T	1	Climatizador	1444	1300	1	0,9	B1	6,57	3#4,0	20
	20				Reserva							
21				Reserva								
22				Reserva								
23				Reserva								

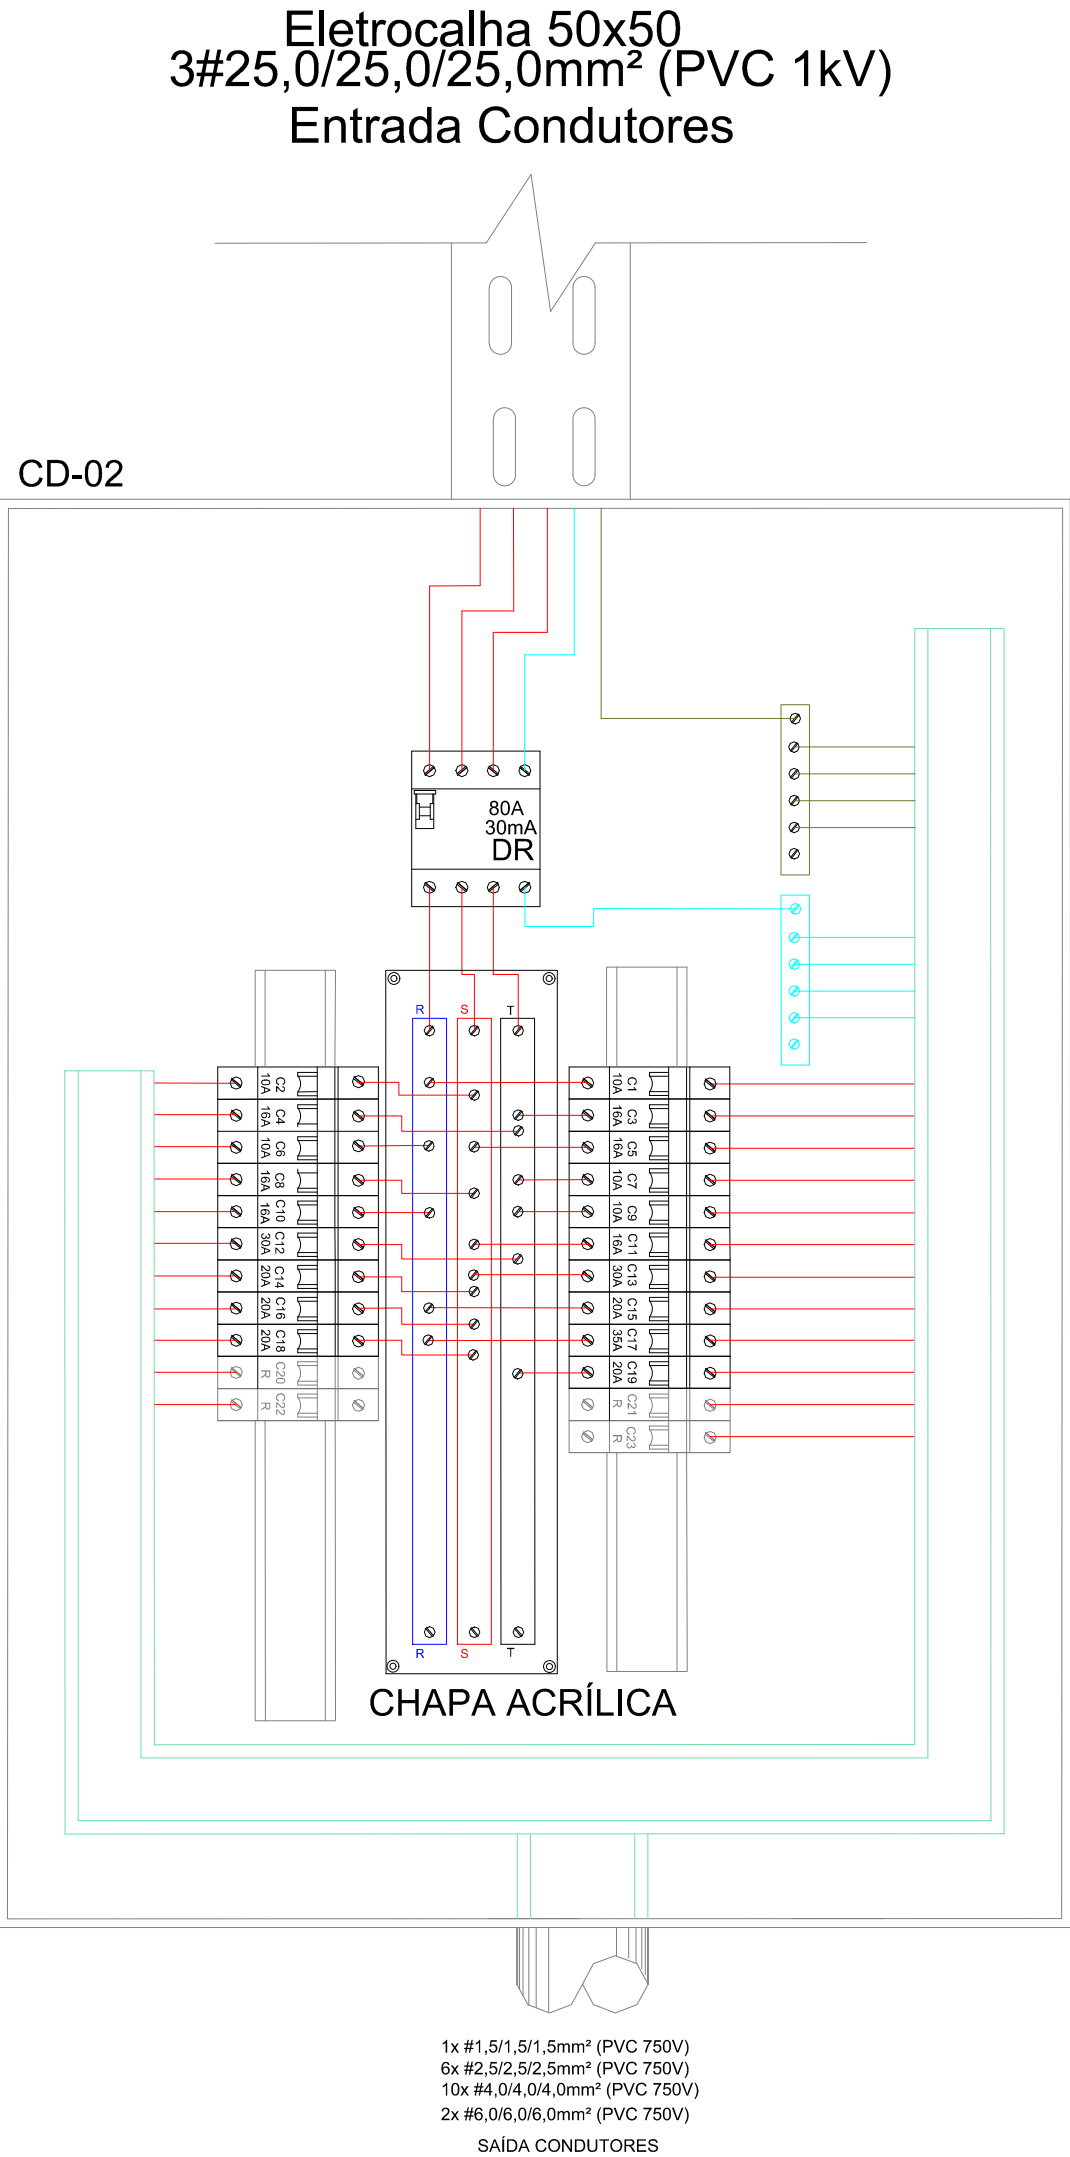

CD-02

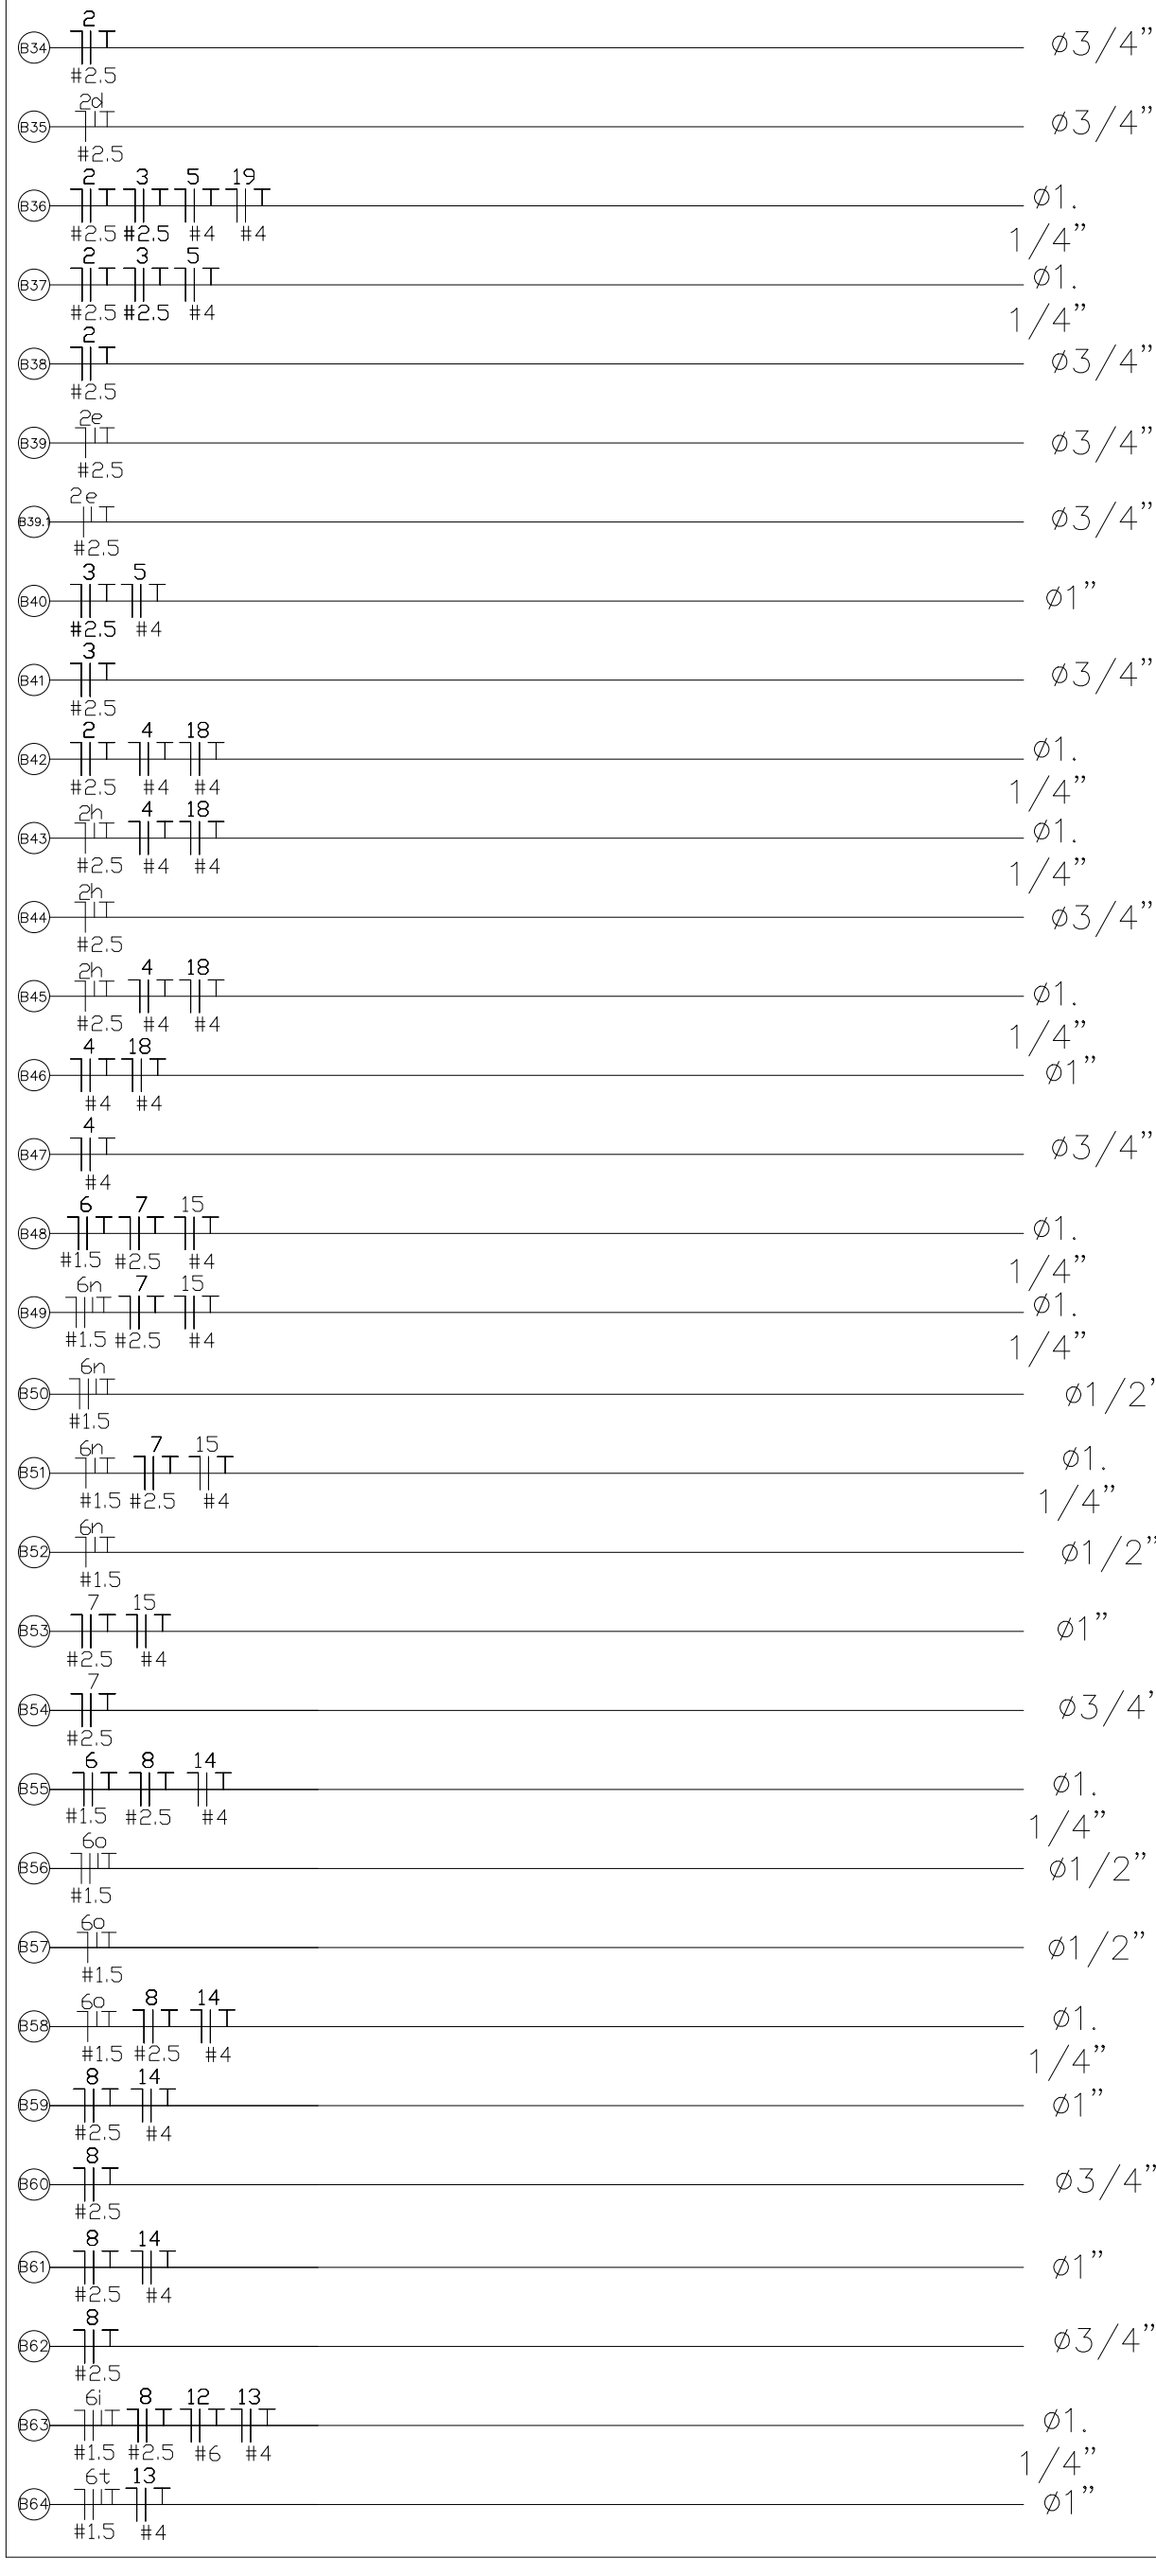

CD-02

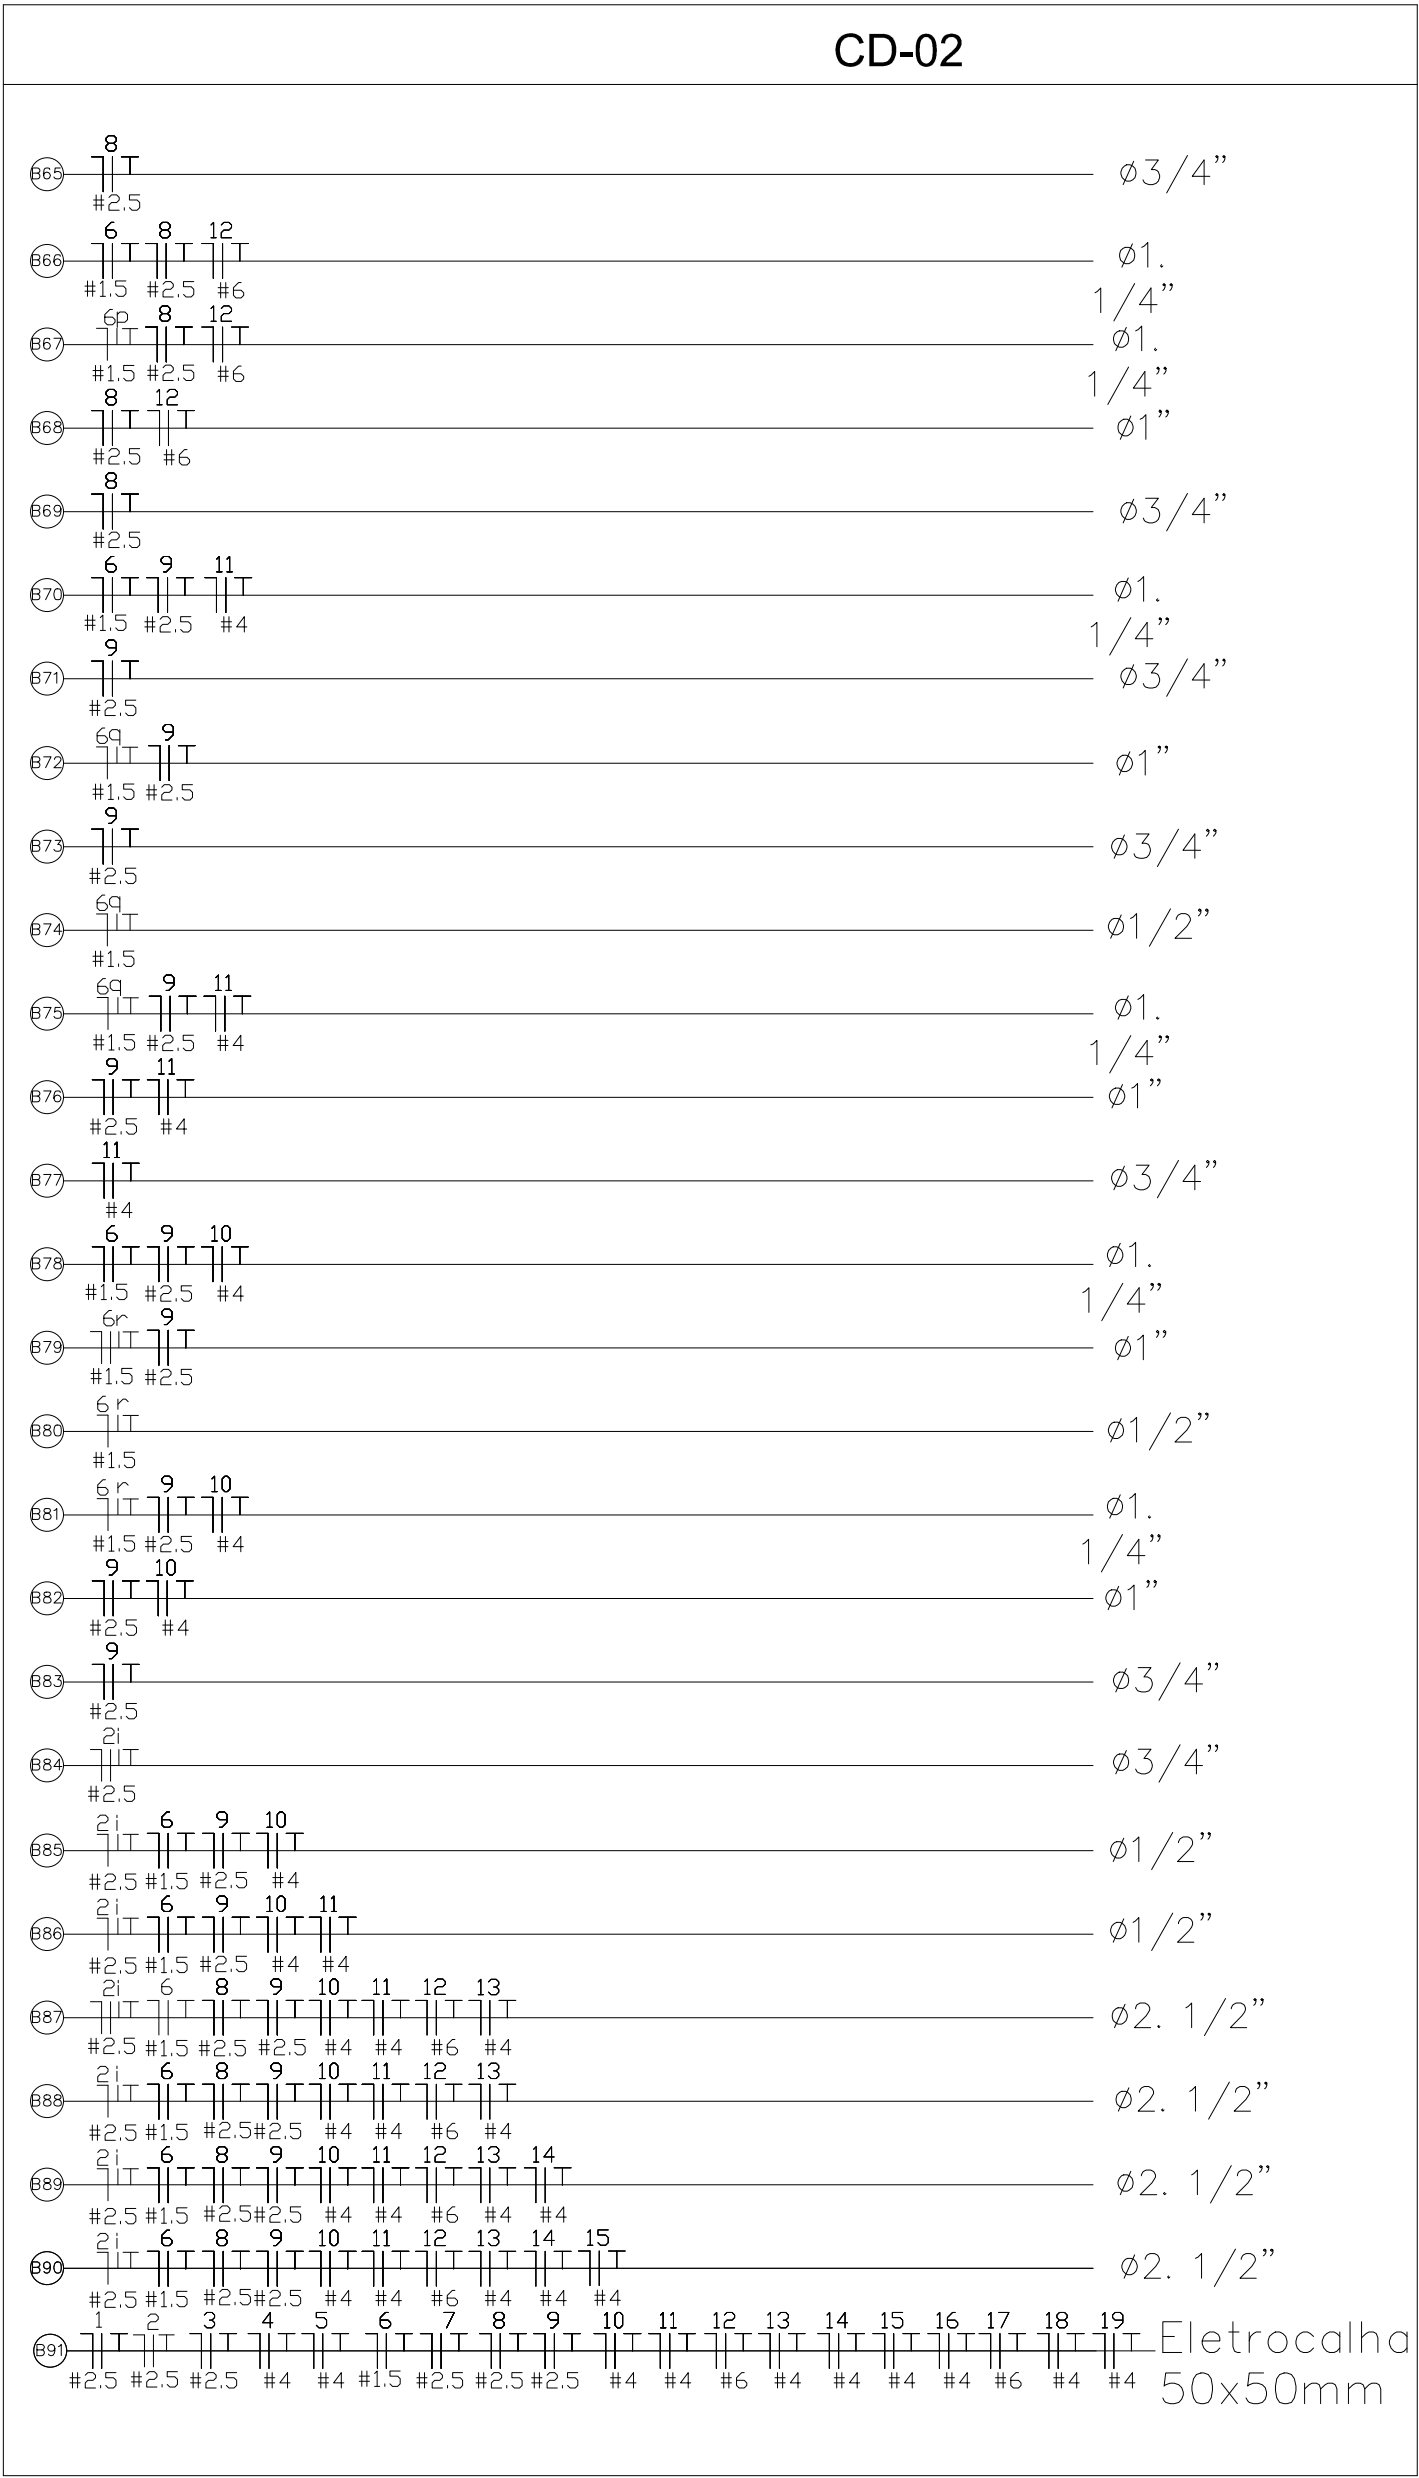



ENGENHARIA ELÉTRICA | PREVENÇÃO CONTRA INCÊNDIOS
Rua 19 de Outubro, 1195, Sala 2, São José, Ijuí - RS | (55) 3332-1740

Razão Social: Município de Roque Gonzales	Ref.:Projeto 018/2020
Endereço: Avenida Eugenio Henzel, n° 65, Vila Santo Antônio- Roque Gonzales/RS	Data: 18/08/2020
Assunto: Projeto Elétrico das Instalações Internas	ART Nº: 10843851
	Escala: 1:1000
Resp. Técnico Projeto: Eng°. Antônio Rodrigo Juswiaki dos Santos CREA-RS:134651	Solicitante: Município de Roque Gonzales CNPJ: 87.612.982/0001-50
	Folha: A1
	Prancha 03 de 07
	Desenhista: Valéria Braida