
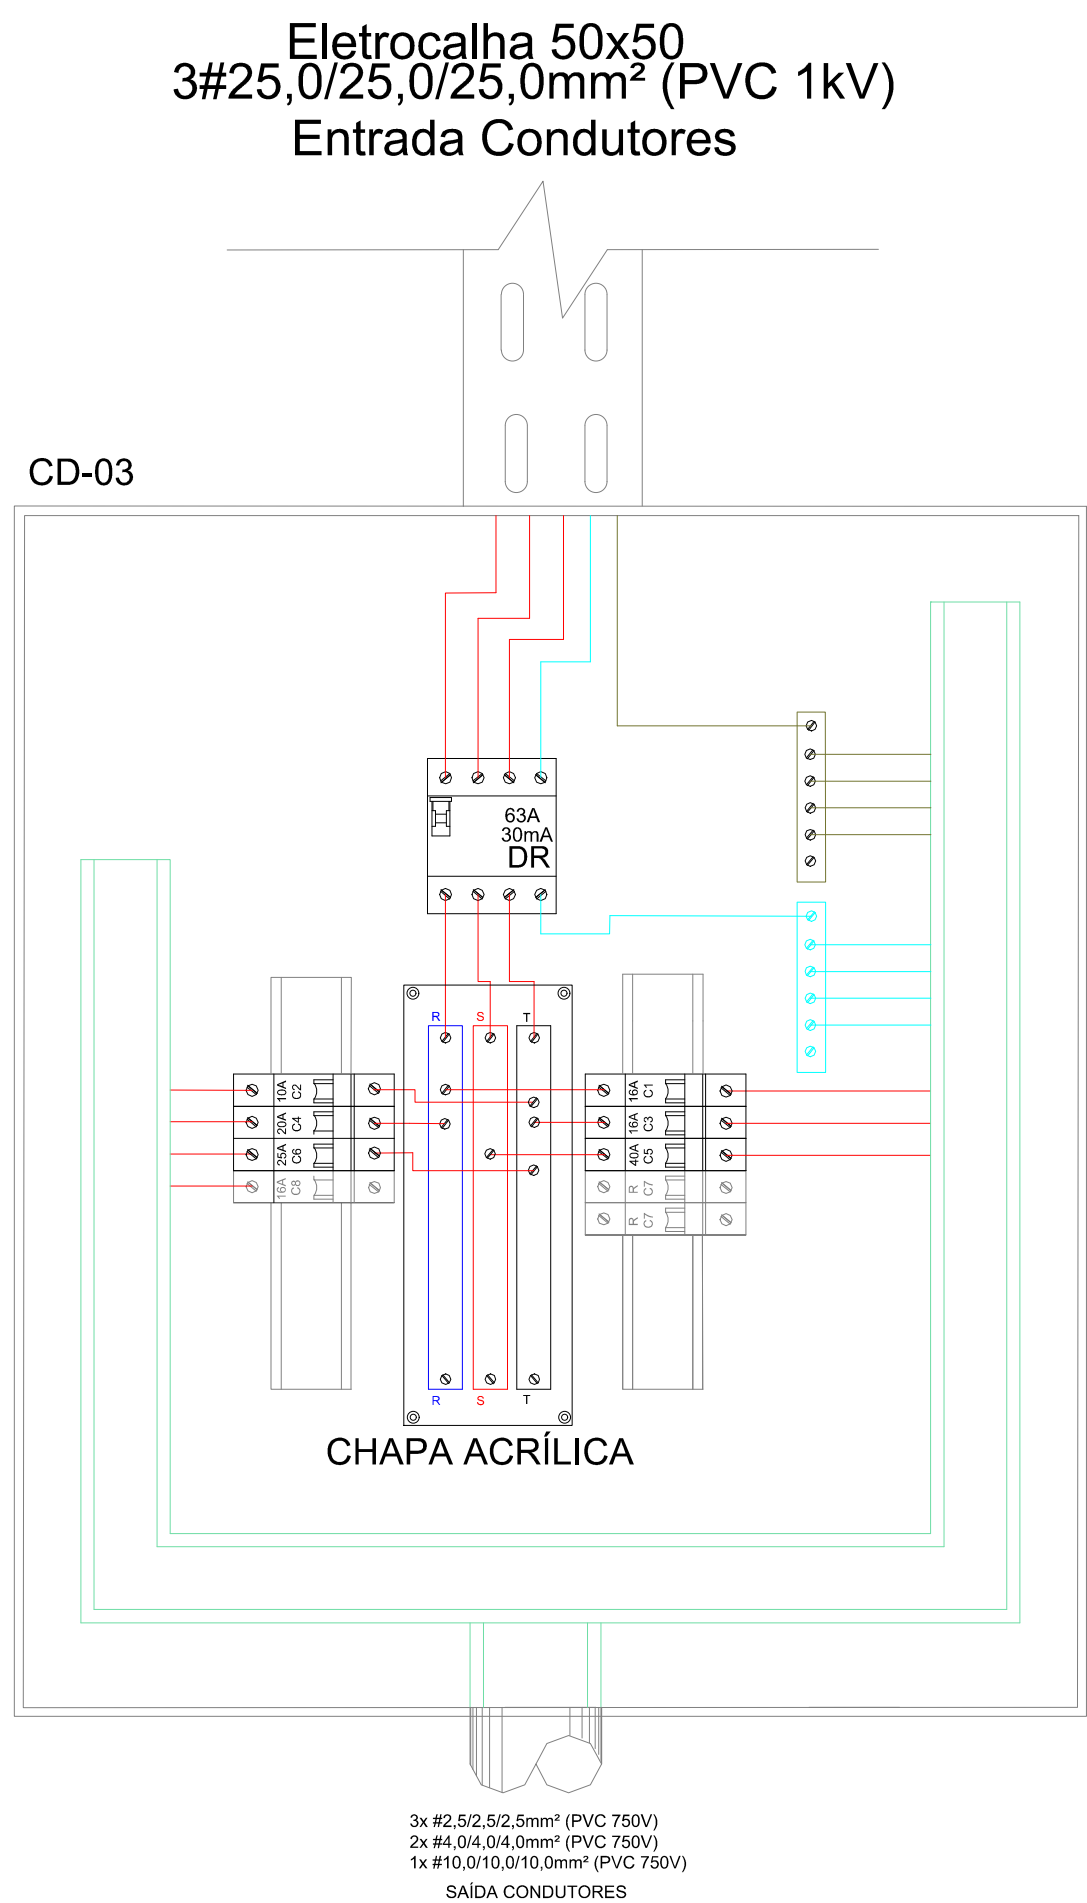


QUADRO DE CARGAS												
TENSÃO F-N:		220V	ALIMENTAÇÃO:		4#25,0 + 25,0 mm²		PROTEÇÃO:		50 A			
FASE R:			FASE S:		FASE T:			TOTAL				
5875 VA			7500 VA		7267 VA			CARGA TOTAL INSTALADA:		20642VA 31A		
26,70454545			34,09090909		33,03181818			DEMANDA TOTAL:		16018VA 24 A		
CD-03	Circuito	Fase	Quant.	Descrição	Potência			Fat. de Potência	Método de instalação	In	Seção (mm²)	Proteção Iz (A)
	Potência (VA)	Potência (W)	Demanda									
	1	R	8	Tomadas Uso Geral de 100 VA	2320	2134,4	0,8	0,92	B1	10,54545455	3#2,5	16
			2	Tomadas Uso Geral de 600 VA								
			6	Iluminação de 32 W								
			2	Iluminação de 64 W								
	2	T	2	Tomadas Uso Geral de 600 VA	1392	1280,64	0,5	0,92	B1	6,33	3#2,5	10
			6	Iluminação de 32 W								
			8	Tomadas Uso Geral de 100 VA								
	3	T	2	Tomadas Uso Geral de 600 VA	2320	2134,4	0,8	0,92	B1	10,55	3#2,5	16
			6	Iluminação de 32 W								
			2	Iluminação de 64 W								
			4	Climatizador								
	5	R	1	Climatizador	3555	3199,5	1	0,9	B1	16,16	3#4,0	20
6	S	1	Chuveiro	7500	7500	0,6	1	B1	34,09	3#10,0	40	
7	T	1	Climatizador	3555	3199,5	1	0,9	B1	16,16	3#4,0	25	
8			Reserva	-	-	-	-	-	-	-	-	
9			Reserva	-	-	-	-	-	-	-	-	

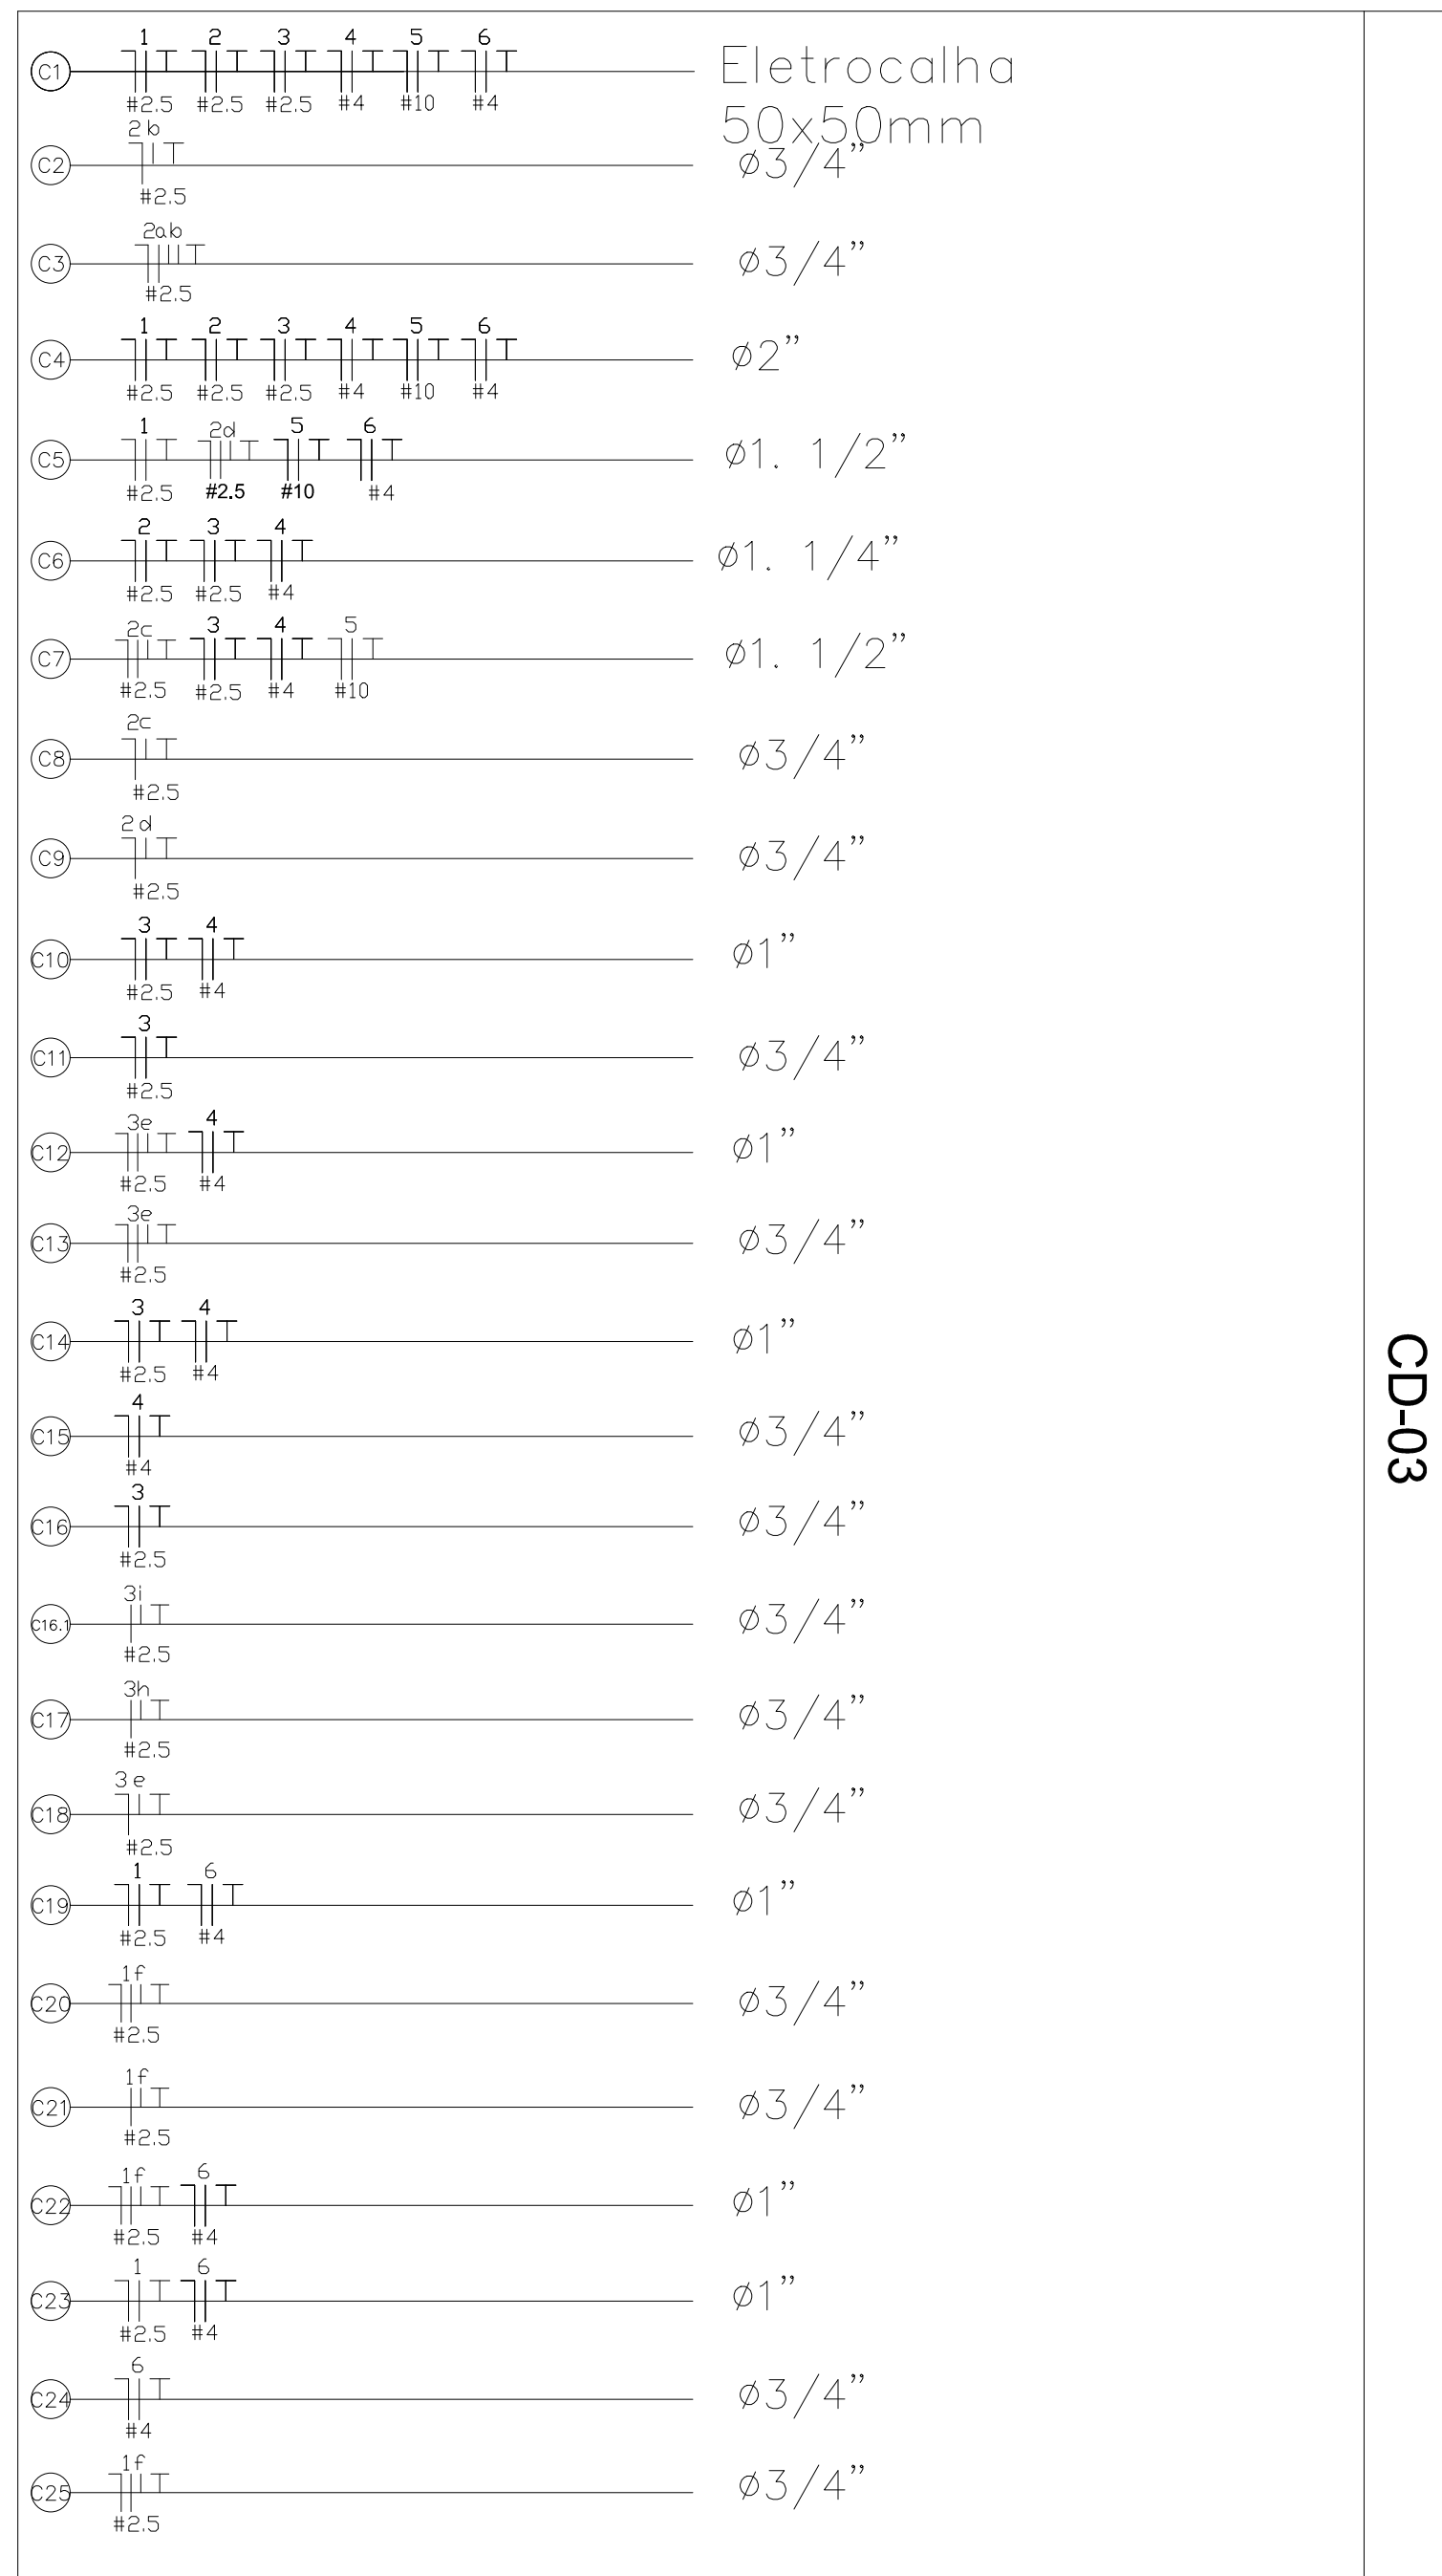

 sigma	
ENGENHARIA ELÉTRICA PREVENÇÃO CONTRA INCÊNDIOS	
Rua 19 de Outubro, 1195, Sala 2, São José, Ijuí - RS (55) 3332-1740	
Razão Social: Município de Roque Gonzales	Ref.:Projeto 018/2020
Endereço: Avenida Eugenio Henzel, n° 65, Vila Santo Antônio- Roque Gonzales/RS	Data: 18/08/2020
Assunto: Projeto Elétrico das Instalações Internas	ART Nº: 10843851
Resp. Técnico Projeto:	Escala: 1:1000
Solicitante:	Folha: A1
Eng.º Antônio Rodrigo Juswiaki dos Santos CREA-RS:134651	Município de Roque Gonzales CNPJ: 87.612.982/0001-50
Prancha 04 de 07	
Desenhista: Valéria Braidá	