



QUANTITATIVOS	
DESCRIÇÃO	À EXECUTAR
PAVIMENTO COM PEDRAS IRREGULARES DE BASALTO	2.480,00 m ²
MEIO-FIO DE CONCRETO PRÉ-MOLDADO 30X100X10-12 cm	496,00 m

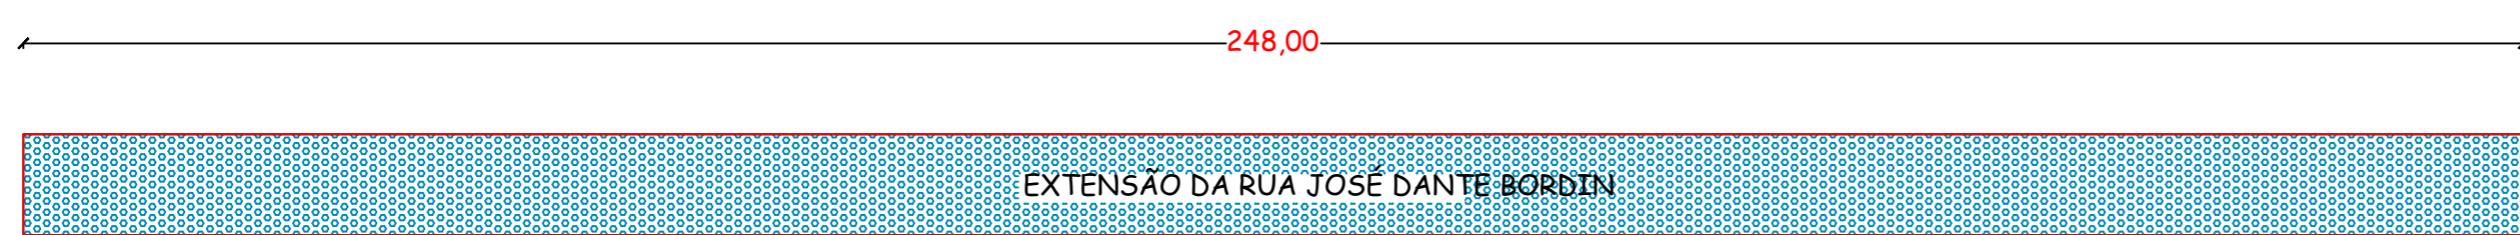

Legenda

Pavimento de Basalto Irregular

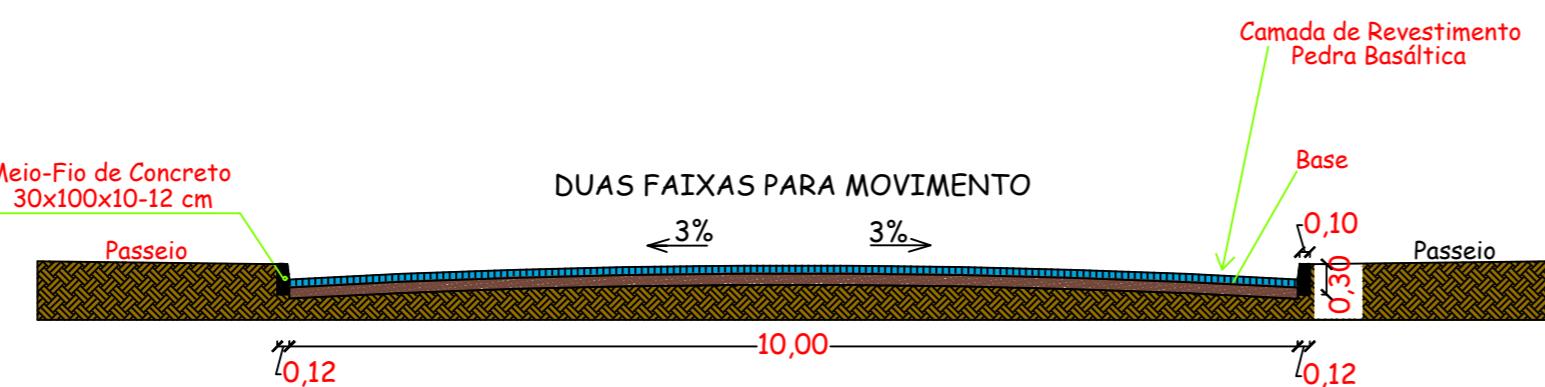

EXTENSÃO DA RUA JOSÉ DANTE BORDIN



Imagen Satélite Localização

Prefeitura Municipal de Roque Gonzales	
ADMINISTRAÇÃO	
Fernando Mattes Machry e José Alfredo Kupske	
Rua Padre Anchieta 221, FONE: 55 3365 3300 - email: pmrg@roquegonzales-rs.com.br	
OBRA	PROJETO
PROJETO DE PAVIMENTAÇÃO	
01/01	1:500
RESPONSÁVEL TÉCNICO:	
Matheus Kuhn Strochein Engenheiro Civil - CREA RS 216.180 - CPF: 026.428.000-83	
OBRA	PAVIMENTAÇÃO
ENDEREÇO	Rincão Vermelho - ROQUE GONZALES, RS
2,480,00 m ²	JANEIRO 2021
Planta de Locação	