


QUANTITATIVOS	
DESCRIÇÃO	À EXECUTAR
PAVIMENTO COM PEDRAS IRREGULARES DE BASALTO	2.112,00 m²
MEIO-FIO DE CONCRETO PRÉ-MOLDADO 30X100X10-12 cm	364,00 m

Legenda

 Pavimento de Basalto Irregular

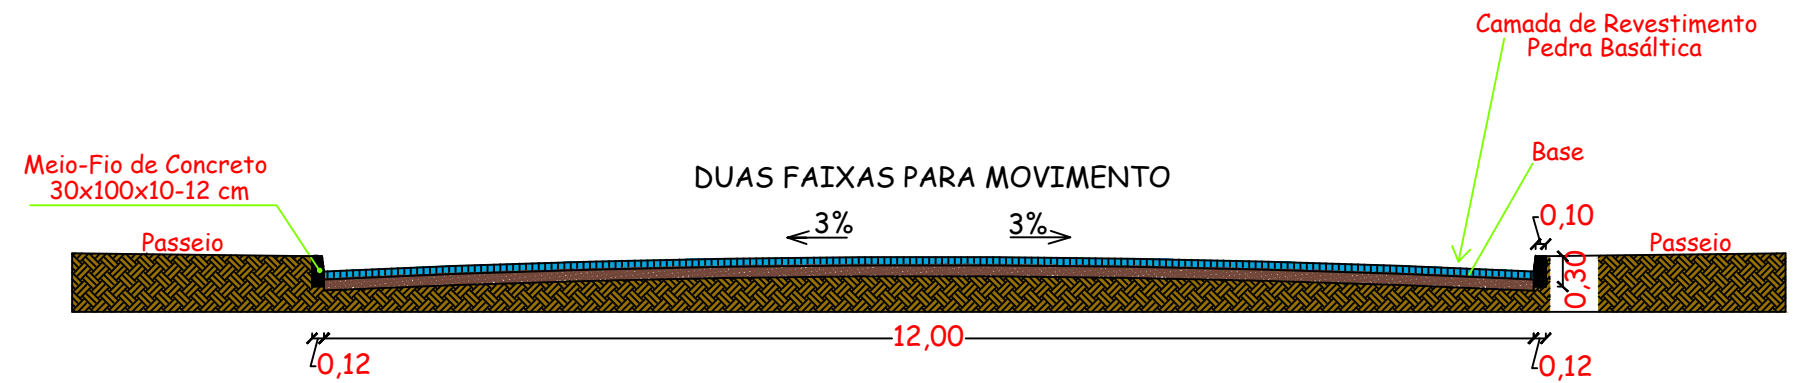

RUA JOÃO DE DEUS RAMOS



Imagem Satélite Localização

**Prefeitura Municipal de Roque Gonzales**

ADMINISTRAÇÃO

**Fernando Mattes Machry e José Alfredo Kupske**

Rua Padre Anchieta 221, FONE: 55 3365 3300 - email: pmrg@roquegonzales-rs.com.br

OBRA	PROJETO	<b>PROJETO DE PAVIMENTAÇÃO</b>	REVISÃO	<b>01/01</b>
	RESPONSÁVEL TÉCNICO:		ESCALA	<b>1:500</b>
	<b>Matheus Kuhn Strochein</b>		RESENHO	<b>MATHEUS</b>
	<small>Engenheiro Civil - CREA RS 216.180 CPF: 026.428.000-83</small>		DATA	<b>JANEIRO 2021</b>
OBRA	PAVIMENTAÇÃO		ÁREA	<b>2.112,00 m²</b>
ENDEREÇO	Bairro Cotrisa - ROQUE GONZALES, RS			

**Planta de Localização**