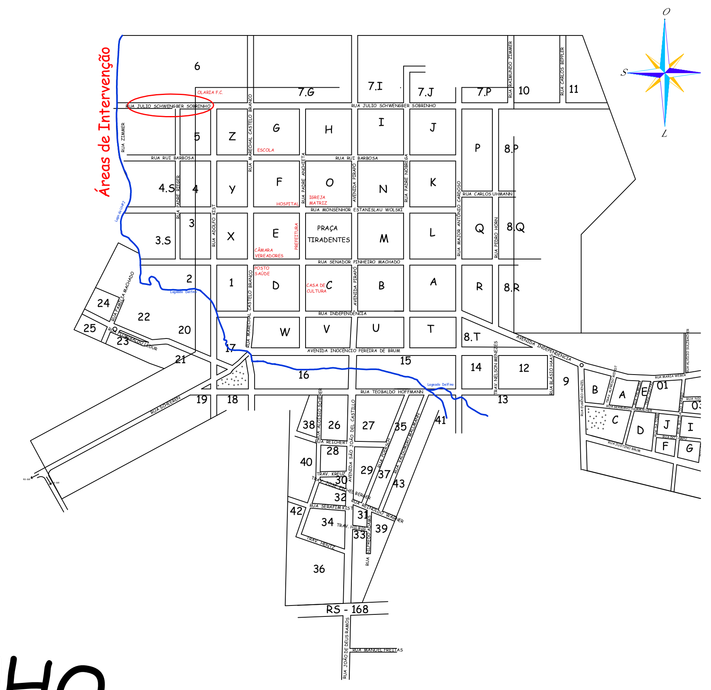

Planta de Situação
Escala 1:10.000

RUA ZIMMER
Área pavimentada
c/ Blocos Intertravados

RUA JÚLIO SCHWENGBER SOBRINHO

muro gabião
já executado

Bocas de Lobo
Existentes

Pavimentação com pedras irregulares
já executada

Bocas de Lobo
executadas no local

RUA PADRE FRANCISCO RIEGER

Bocas de Lobo
executadas no local

RUA ADOLFO KIST

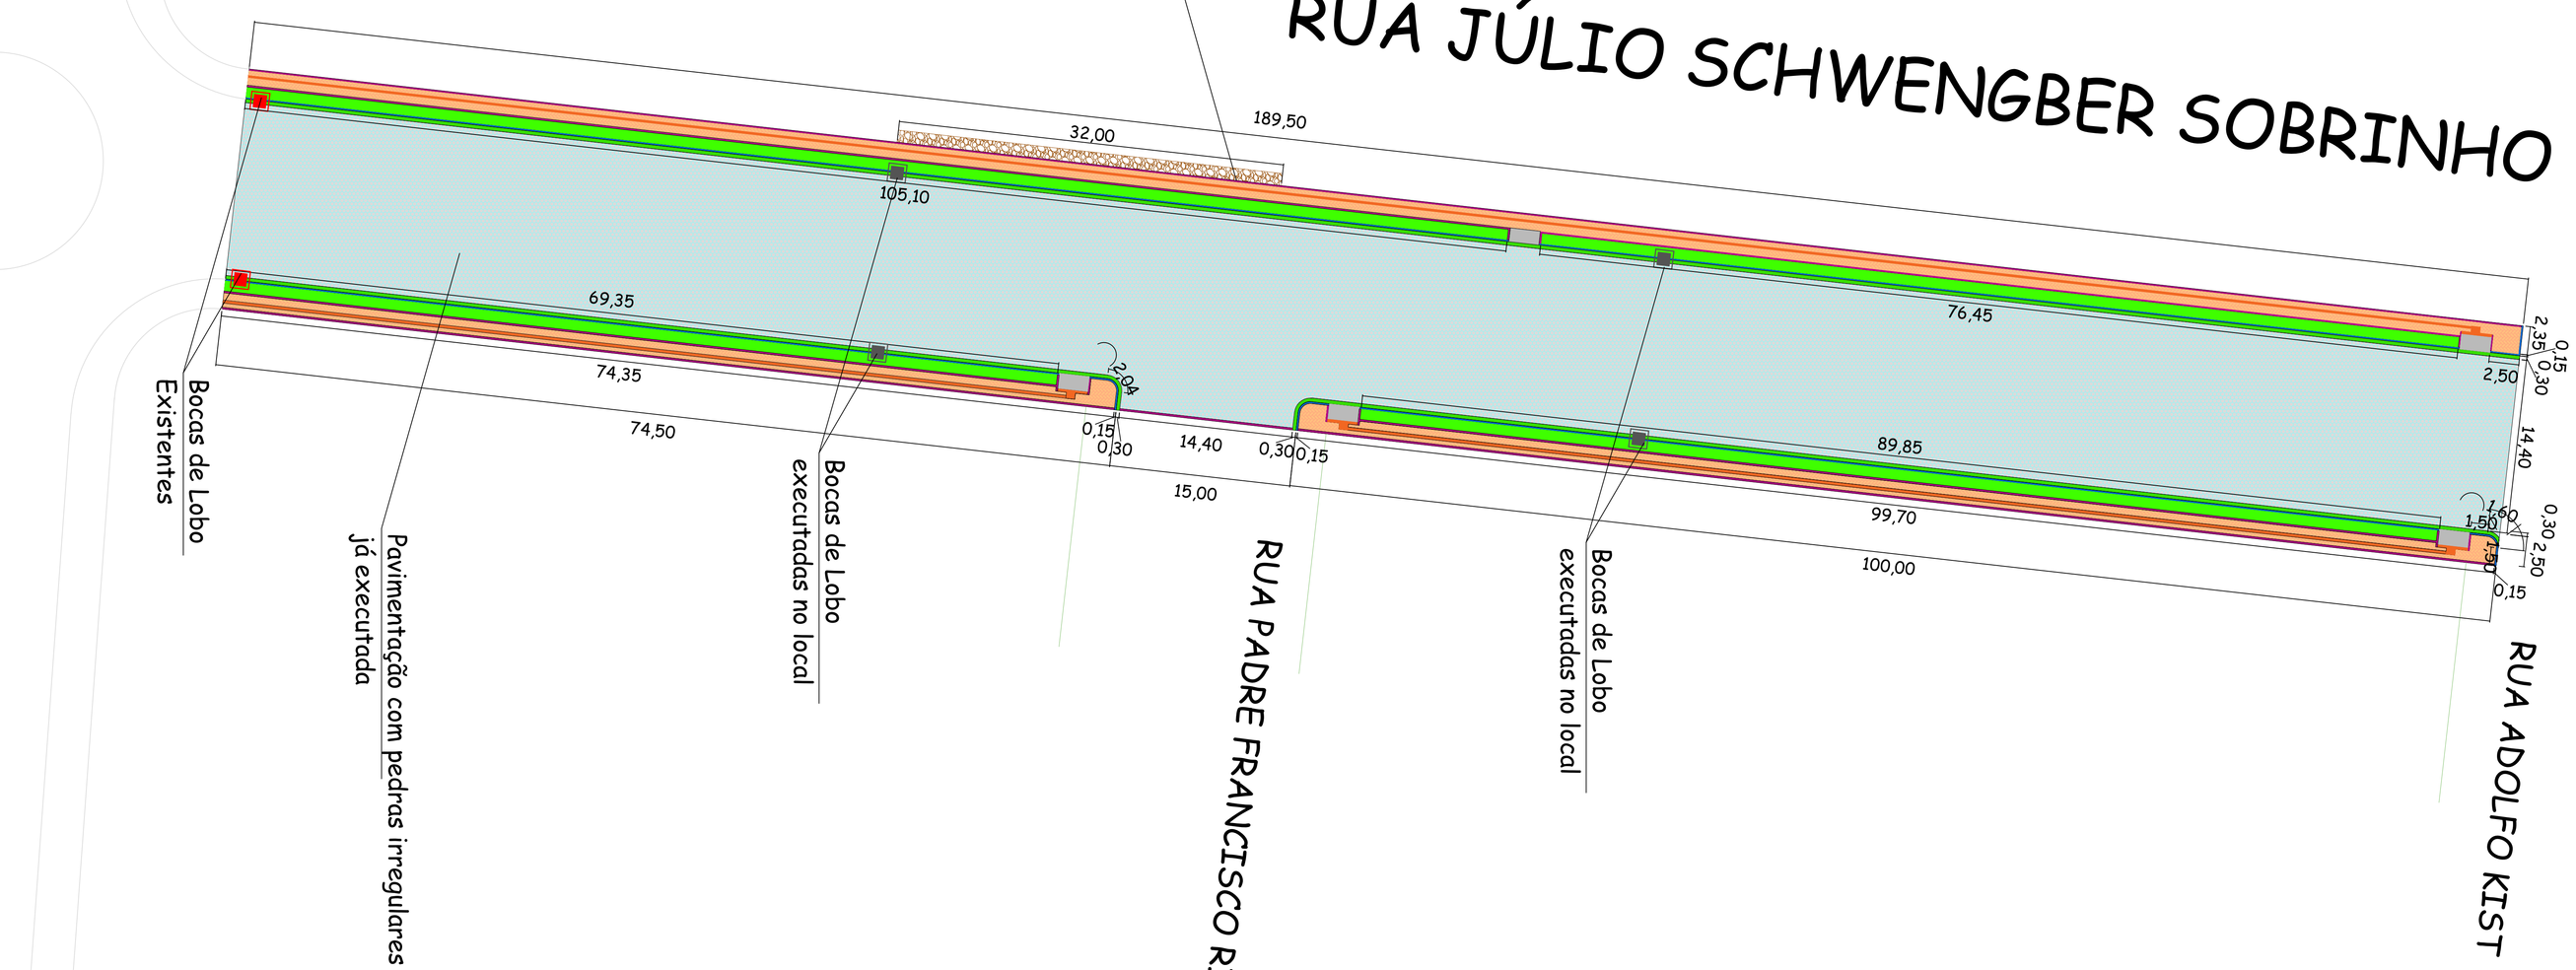

Planta de Locação da Pavimentação
Escala 1:250
Rua Júlio Schwengber Sobrinho

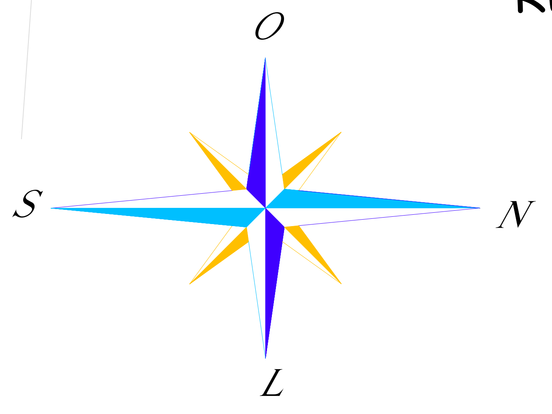

Legenda

- Passeios de Blocos Intertravados h: 6 cm- a executar
- Pavimento com pedras irregulares - já executado
- Gramas - a executar
- Meio-Fios - já executado
- Meio-Fios Baixos - a executar
- Sarjetas - a executar
- Pisos Táteis 25x25x2 cm - Amarelo - a executar
- Rampas Acessibilidade e Garagem- a executar

Prefeitura Municipal de Roque Gonza
ADMINISTRAÇÃO 2021-2024
FERNANDO MATTES MACHRY e JOSÉ ALFREDO KU
Rua Padre Anchieta 221, FONE: 55 3365 3300 - email: pmrg@roquegonzales-rs.com.br

OBRA	PROJETO	PROJETO DE PAVIMENTAÇÃO

RESPONSAVEL TÉCNICO:
Luciana Sebastiany Marschall
Engenheira Civil - CREA RS 228.338 CPF: 033.688.290-41

OBRA	Pavimentação Vias Urbanas
ENDEREÇO	Rua Júlio Schwengber Sobrinho

Planta de Locação da Pavimentação