



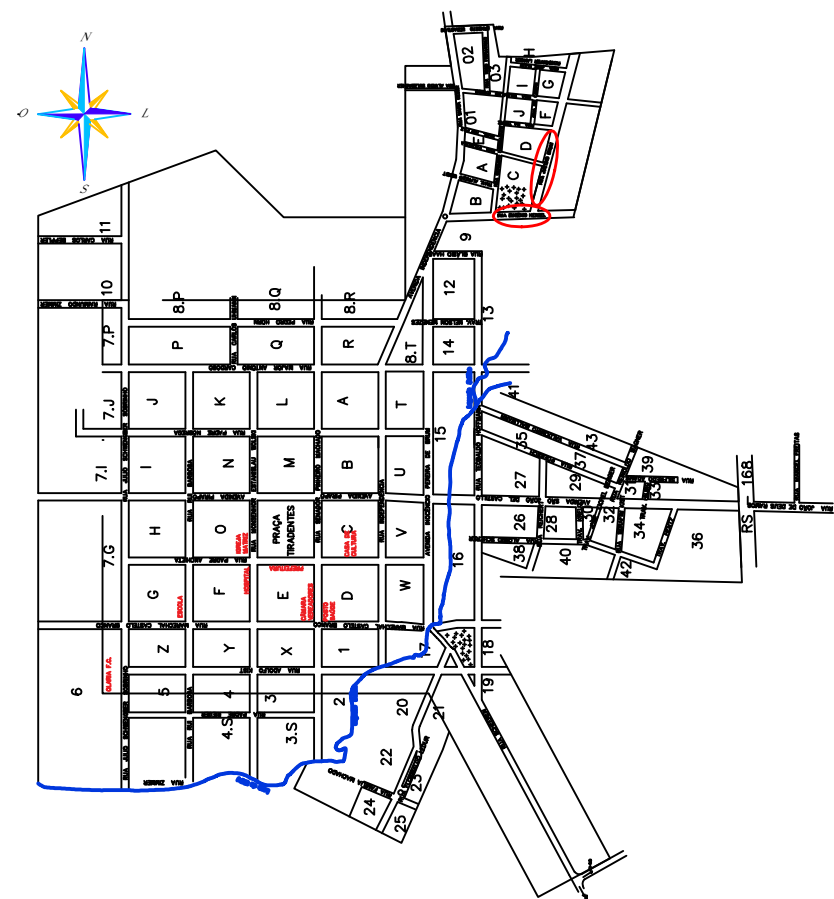

Planta de Situação
Escala 1:10.000

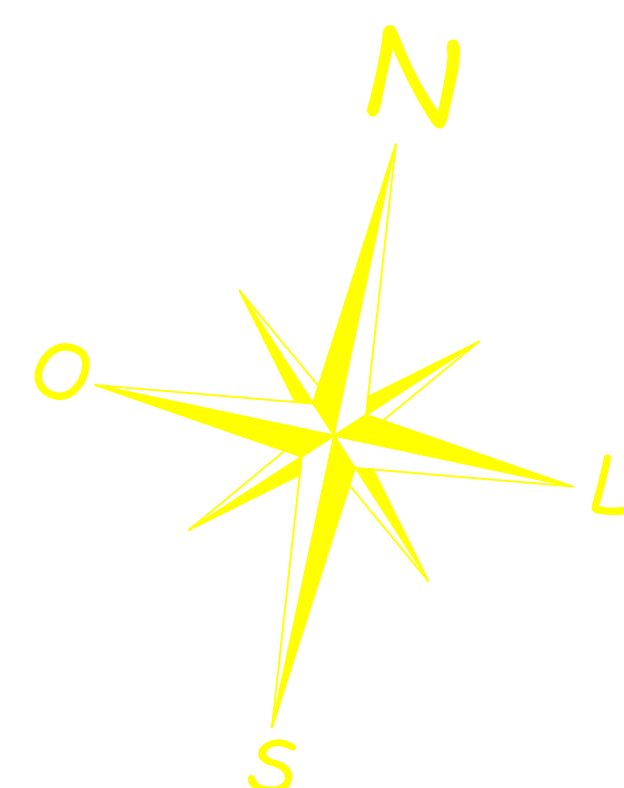


Legenda


- Pavimento de Basalto Irregular
- Passeios
- Gramas
- Meio-Fios
- Bocas de Lobo
- Sarjetas

Legenda

- DRENAGEM EXECUTADA
- DRENAGEM À EXECUTAR

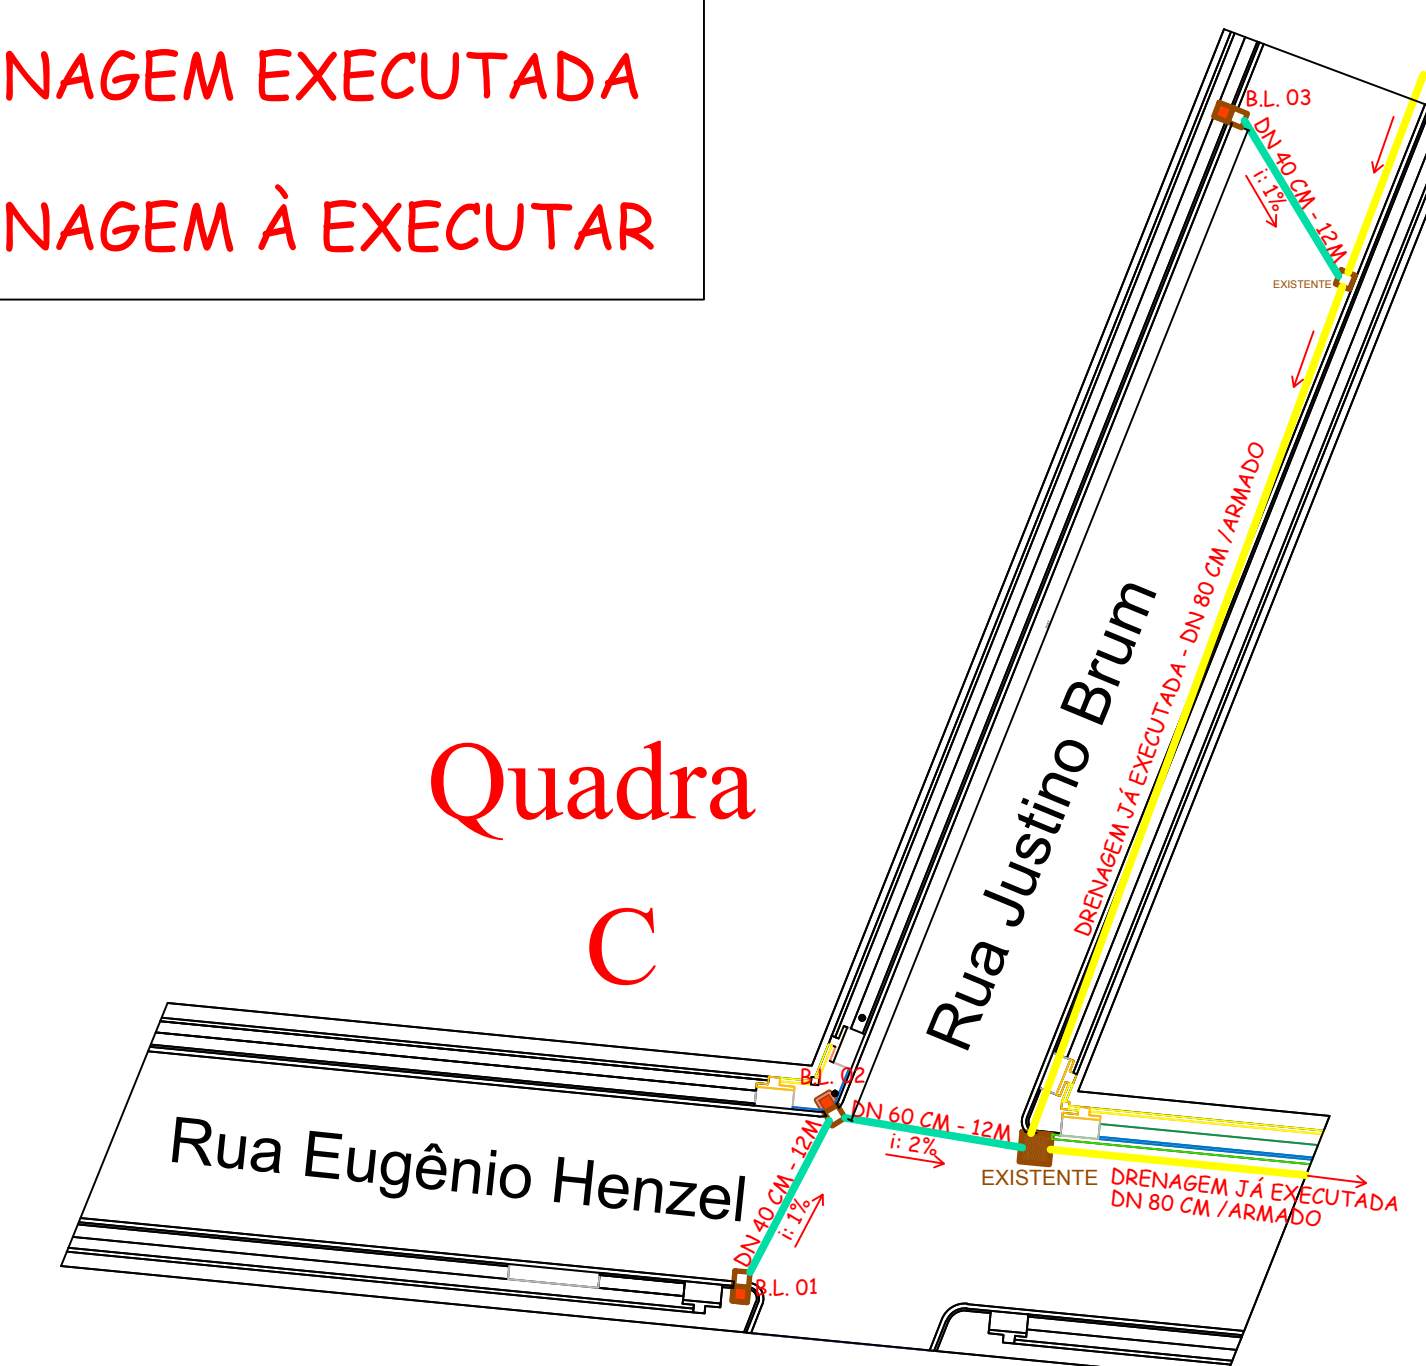

Planta de Localização
Drenagem
Escala 1:500

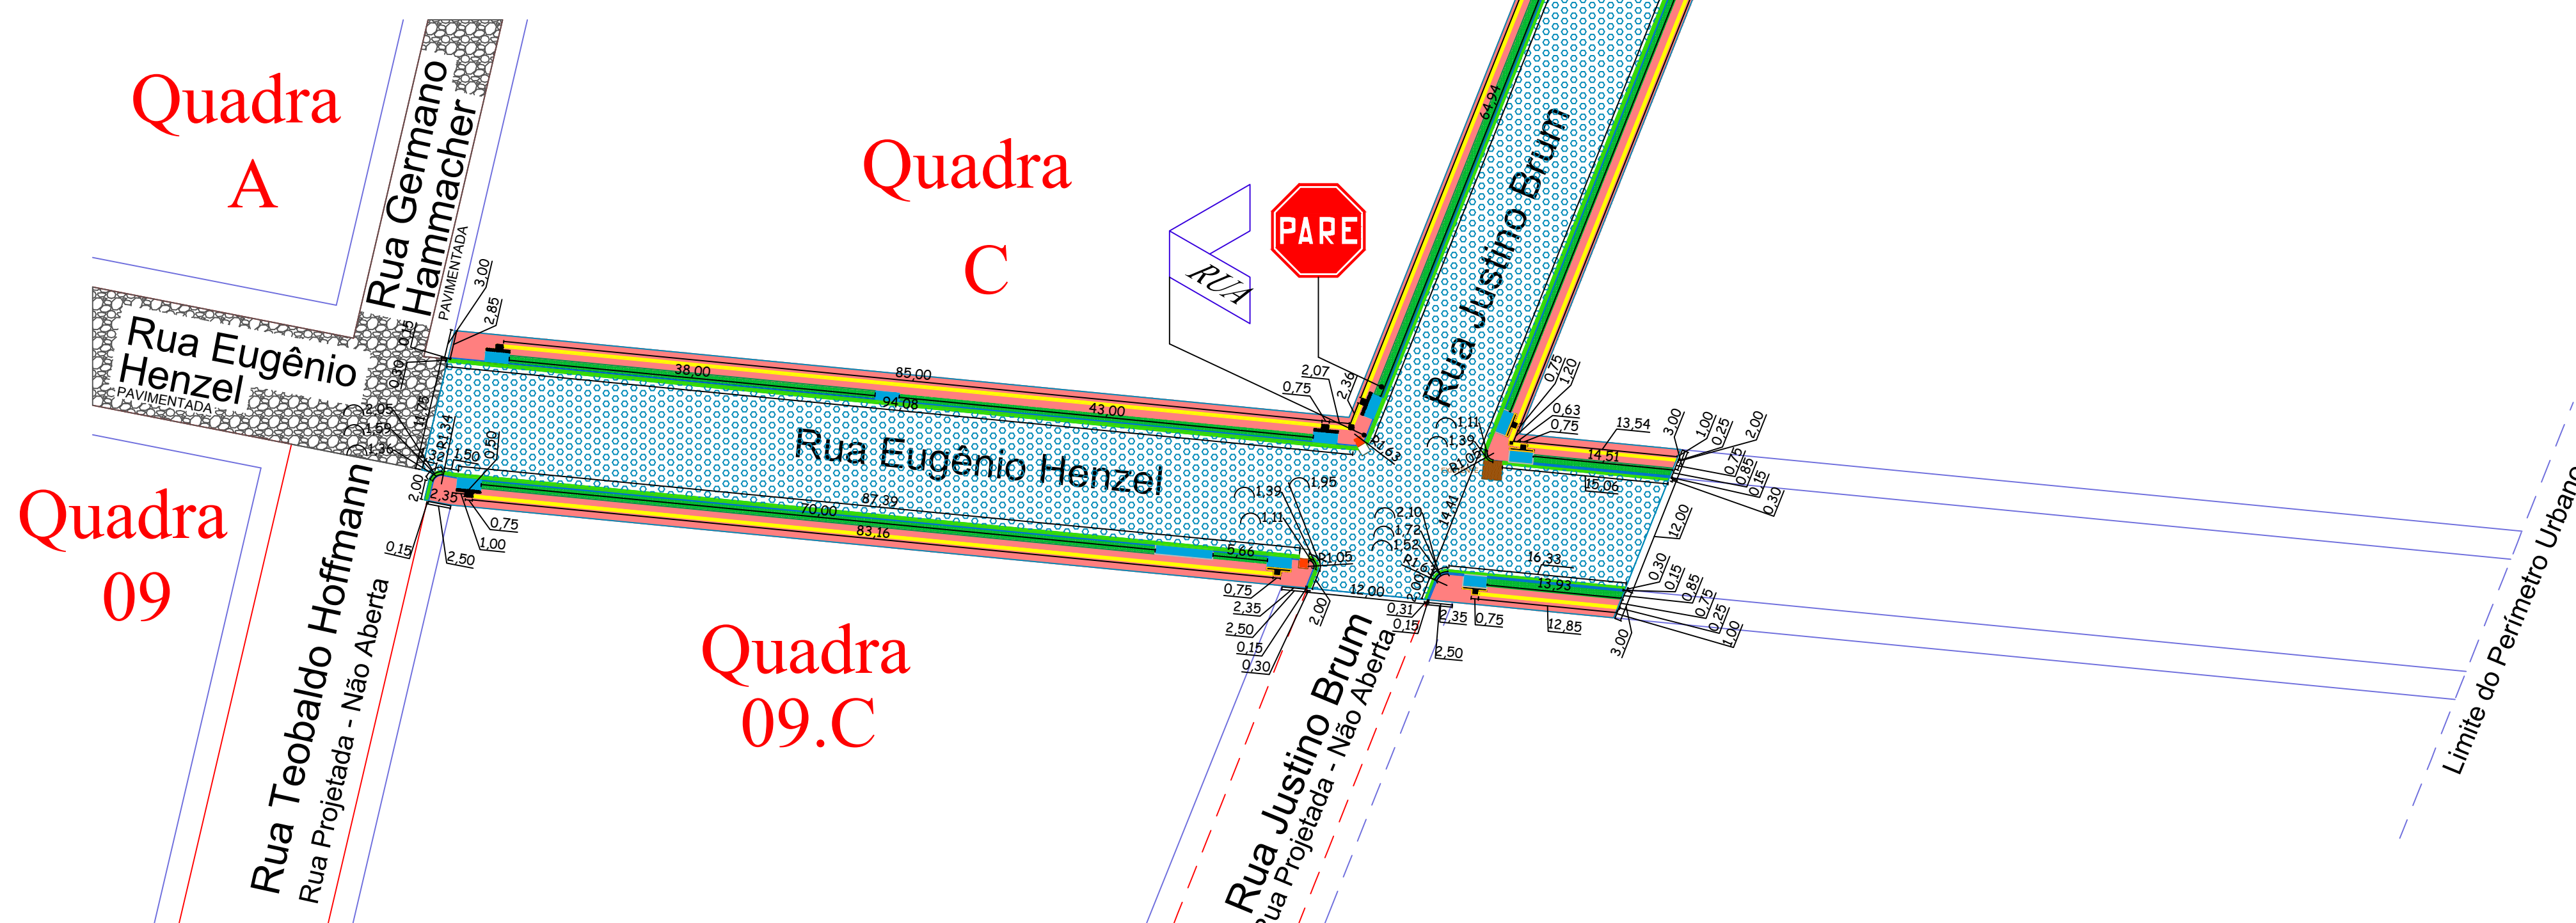


Planta de Localização
Escala 1:500

Prefeitura Municipal de Roque Gonzales

ADMINISTRAÇÃO

FERNANDO MATTES MACHRY & JOSÉ ALFREDO KUPSKE

Rua Padre Anchieta 221, FONE: 55 3365 3300 - email: pmrg@roquegonzales-rs.com.br

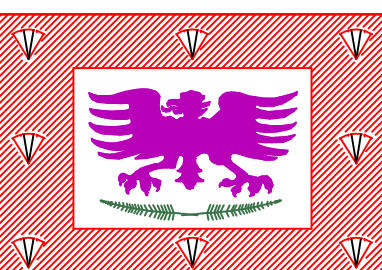OBRA	PROJETO	PROJETO DE PAVIMENTAÇÃO	FRANQUIA	01/04
		RESPONSÁVEL TÉCNICO:	ESCALA	1:500
		 Matheus Kuhn Strochein Engenheiro Civil - CREA RS 216.180 - CPF: 026.428.000-83	DESENHO	Matheus
OBRA	PAVIMENTAÇÃO, PASSEIOS, SINALIZAÇÃO, DRENAGEM E ACESSIBILIDADE	DATA	JANETRO	2021
ENDEREÇO	Vila Santo Antônio - ROQUE GONZALES, RS	ÁREA	5.949,20 m²	

Planta de Localização