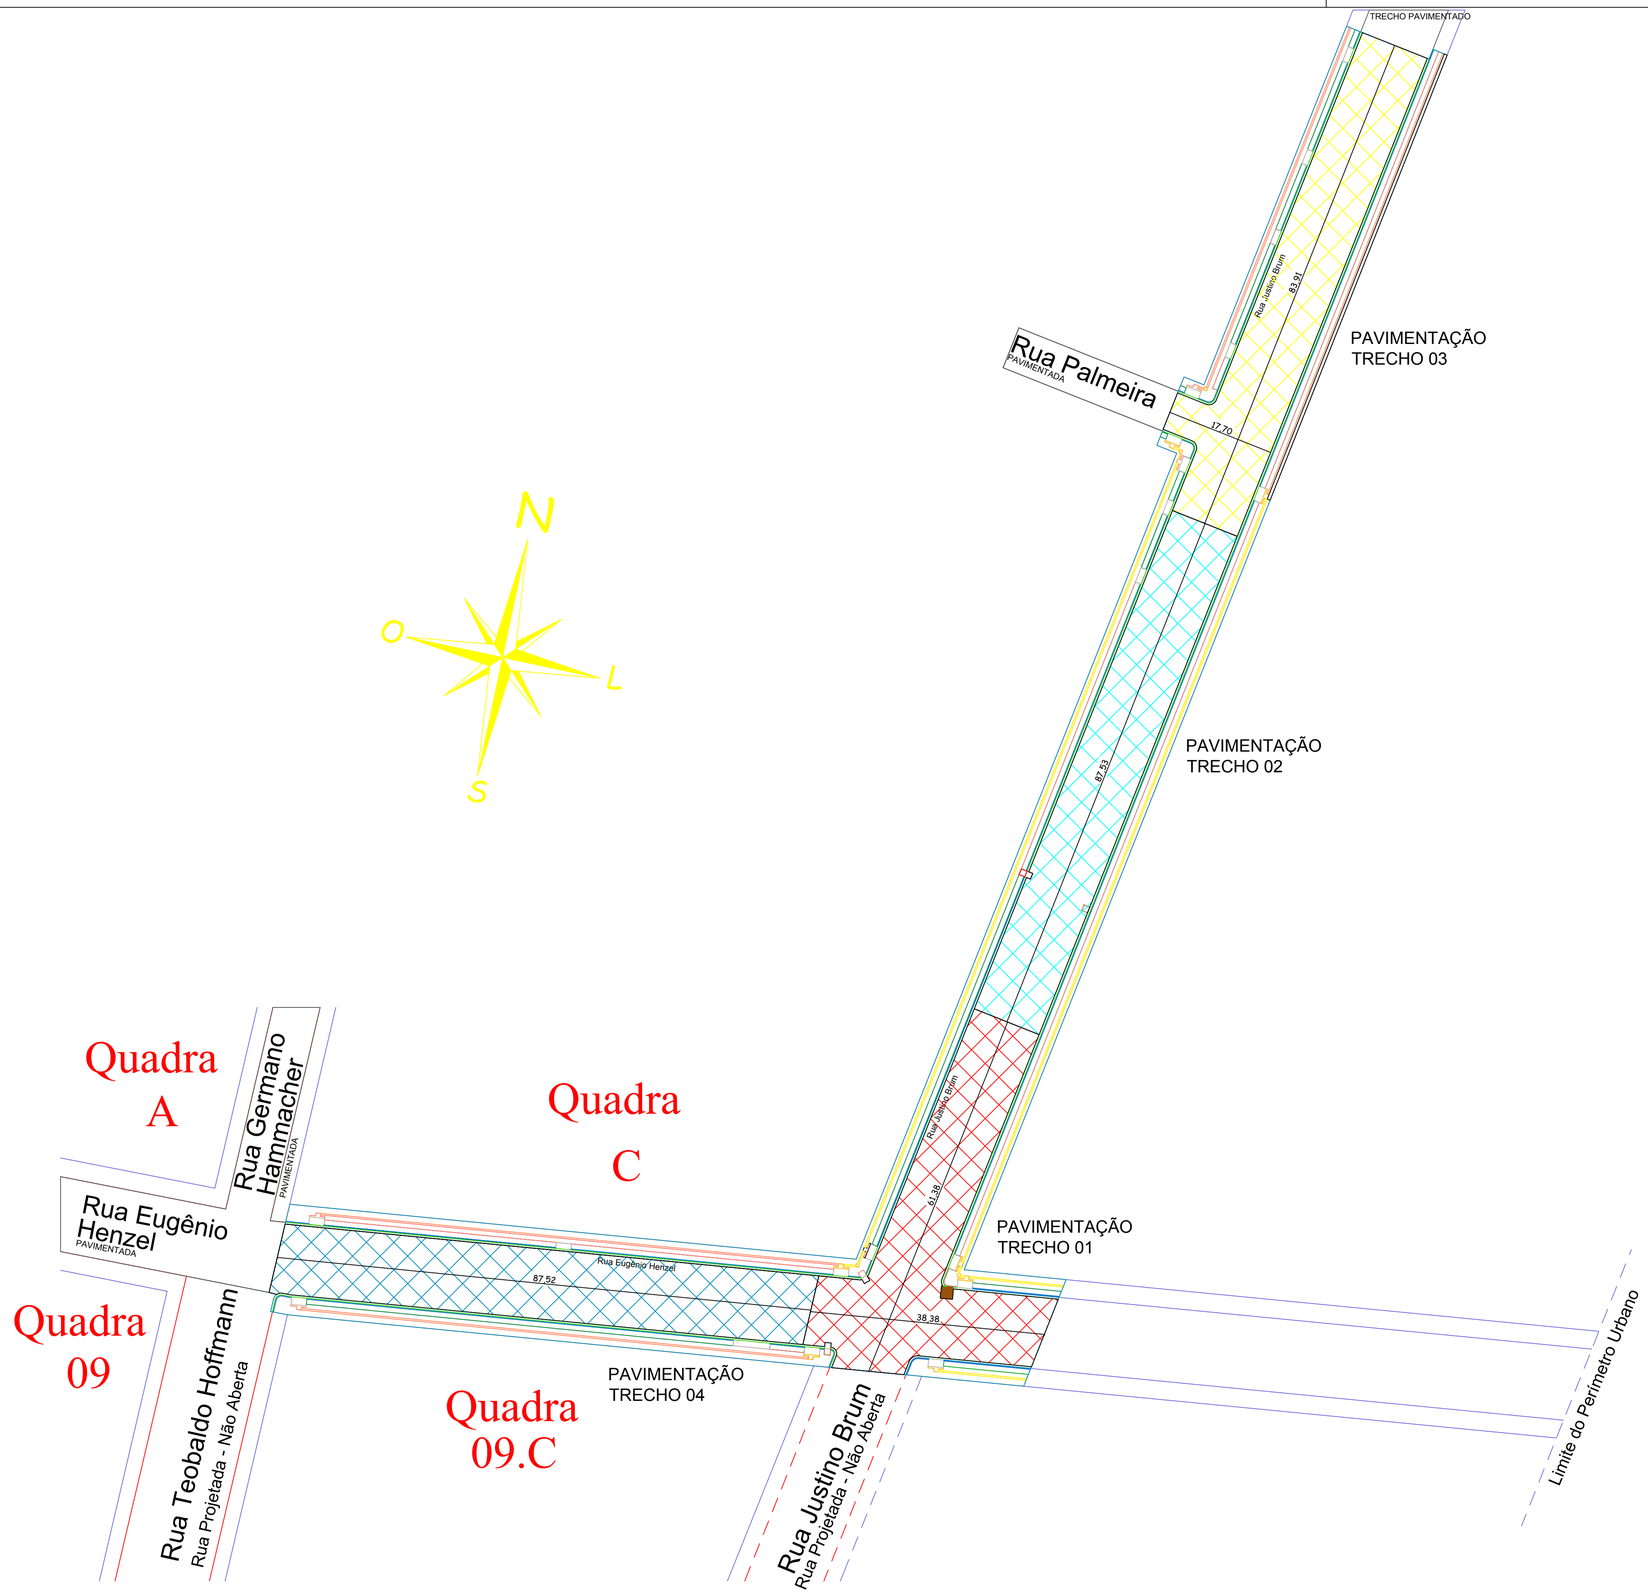

Planta de Eventos - Pavimentação

Escala 1:500

Prefeitura Municipal de Roque Gonzales

ADMINISTRAÇÃO

FERNANDO MATTES MACHRY & JOSÉ ALFREDO KUPSKE

Rua Padre Anchieta 221, FONE: 55 3365 3300 - email: pmrg@roquegonzales-rs.com.br

OBRA / PROJETO	PROJETO DE PAVIMENTAÇÃO	PRANCHA	03/04
	RESPONSÁVEL TÉCNICO: Matheus Kuhn Strochein, Engenheiro Civil - CREA RS 216.180 CPF: 026.428.000-83	ESCALA	1:500
		DESENHO	Matheus
OBRA	PAVIMENTAÇÃO, PASSEIOS, SINALIZAÇÃO, DRENAGEM E ACESSIBILIDADE	DATA	JANEIRO 2021
ENDEREÇO	Vila Santo Antônio - ROQUE GONZALES, RS	ÁREA	5.949,20 m²

Pavimentação - Eventos