


**1** CORTE CC  
ESCALA 1/50

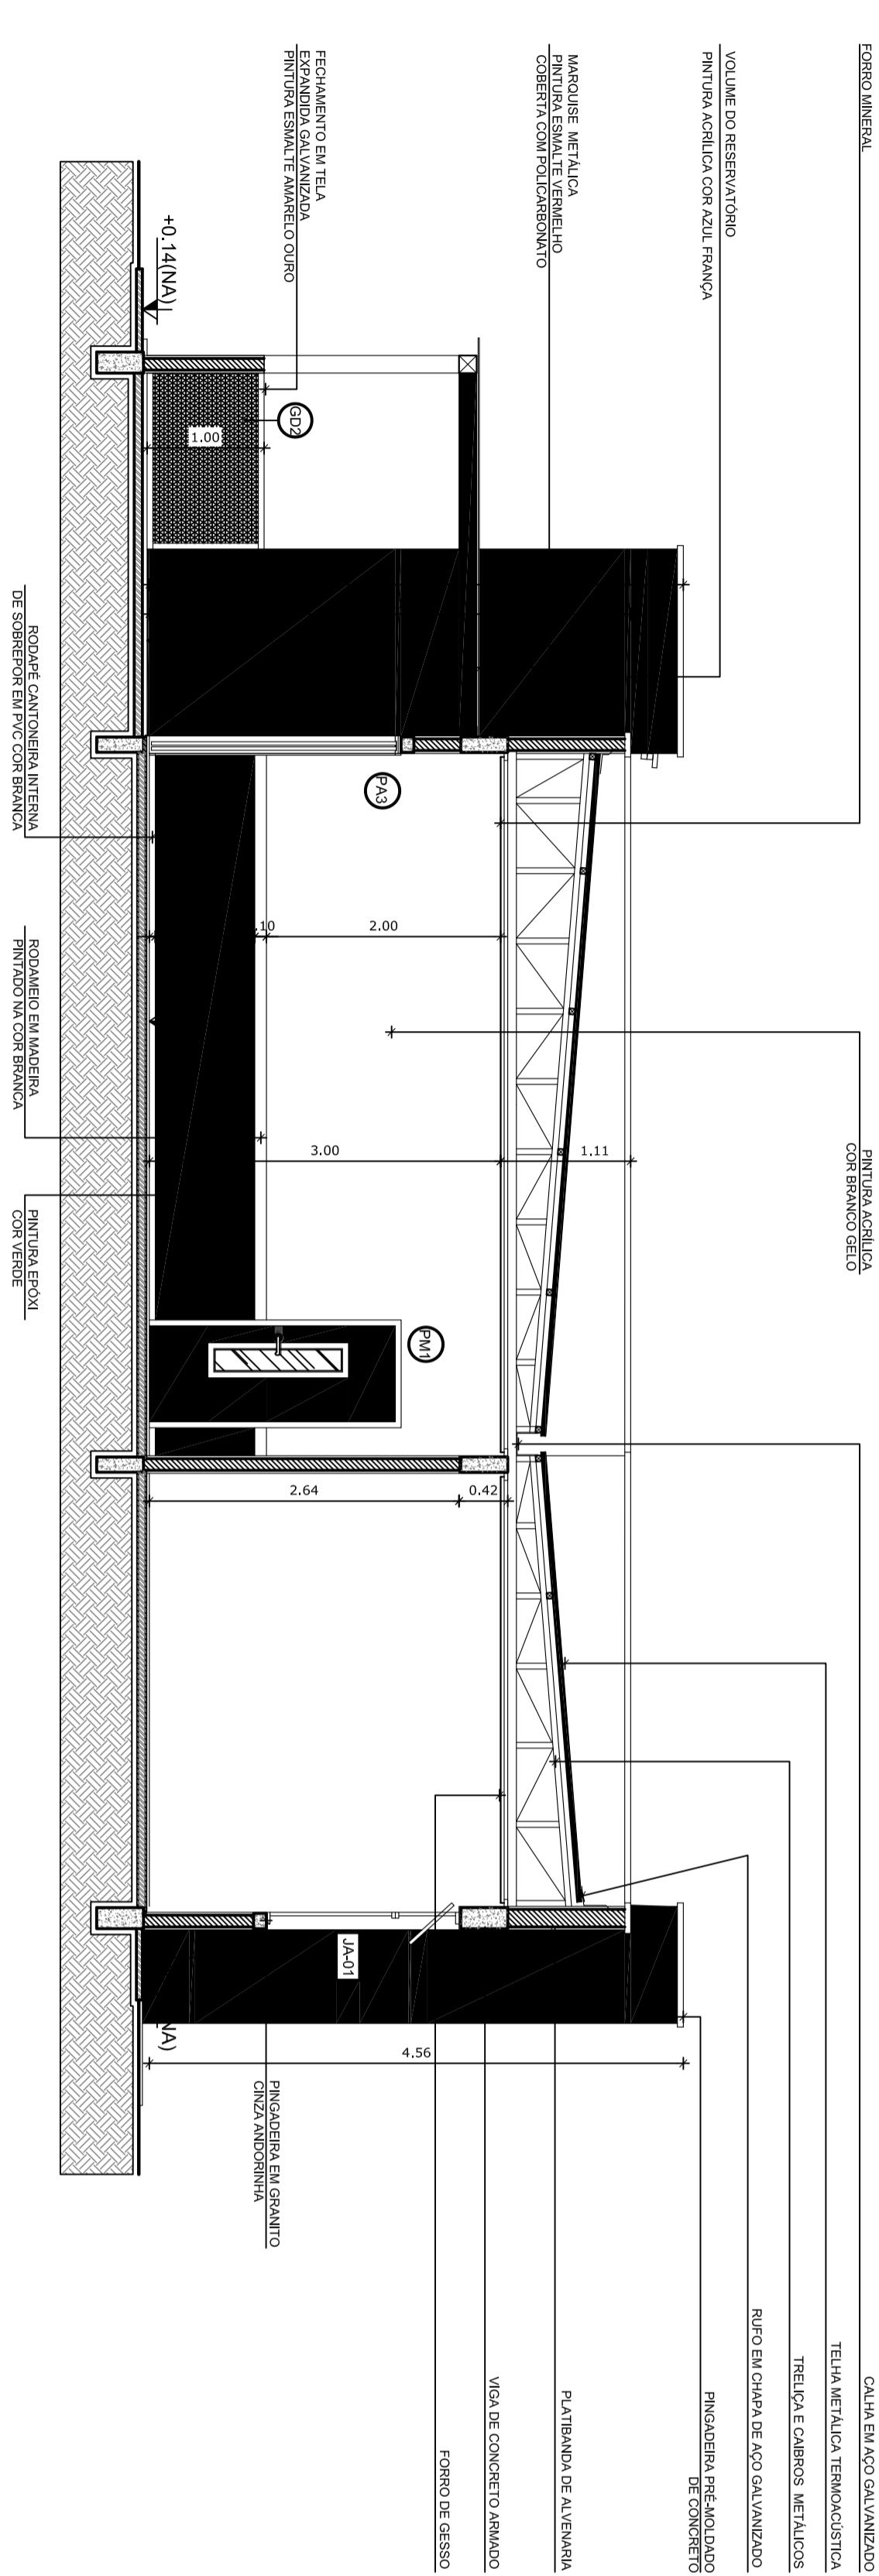

**2** CORTE DD  
ESCALA 1/50

**NOTAS**

- MEDIDAS E NÍVEIS EM METROS - PARAR NA PROJEÇÃO ESTRUTURAL.
- VERIFICAR DETALHES CONSTRUTIVOS REFINADOS NAS PRANCHAS DE DETALHAMENTO.
- EM CASO DE CONFLITO DE INFORMAÇÕES ENTRE O PROJETO GRÁFICO E O MEMORIAL DESCRITIVO, PREVALERÁ A INFORMAÇÃO CONTIDA NOS RESENHOS.
- ATENDER ÀS NÍVEIS E PRANCHAS COM ATRIBUIÇÃO EXPRESSA DO NOME.

**REFERÊNCIAS:**

- PLANILHA DE QUANTITATIVOS.
- MEMORIAL DESCRITIVO E ESPECIFICAÇÕES TÉCNICAS

**LEGENDA:**

	INDICAÇÃO NÍVEIS PLANTA E CORTE	INDICAÇÃO DE VISTAS
	INDICAÇÃO DE CORTES	ESPECIFICAÇÕES DE MATERIAS
	INDICAÇÃO DE PORTAS E JANELAS	INDICAÇÃO DE EIXOS
	INDICAÇÃO DE REFORÇOS	INDICAÇÃO DE ELEMENTOS (BANCOS, PORTATELERAS E ETC.)

**FNDE** *Fundo Nacional de Desenvolvimento da Educação*

**GOVERNO FEDERAL**  
**BRASIL**  
PATRIJA EDUCADORA

**PROJETO PADRÃO - FNDE**

PROPRIETÁRIO: MUNICÍPIO DE ROQUE GONZALES

ENDEREÇO:

MUNICÍPIO - UF:

PROPRIETÁRIO: ORELA

RESP. TÉCNICO: ORELA

AUTOR DO PROJETO: ORELA

DUFO: ORELA

OBSERVAÇÕES:

RA	
----	--

**MÓDULO DE EDUCAÇÃO INFANTIL**  
**PROJETO DE ARQUITETURA**

CONFERENCIADO	CORTES	PRANCHAS
CEEST - Coordenação Geral da Infraestrutura Educacional		<b>ARQ</b>
FORMATO: A18x41 (50x)	ESCALA INDICADA: MAIO/2020	PRANCHAS: 05/12