

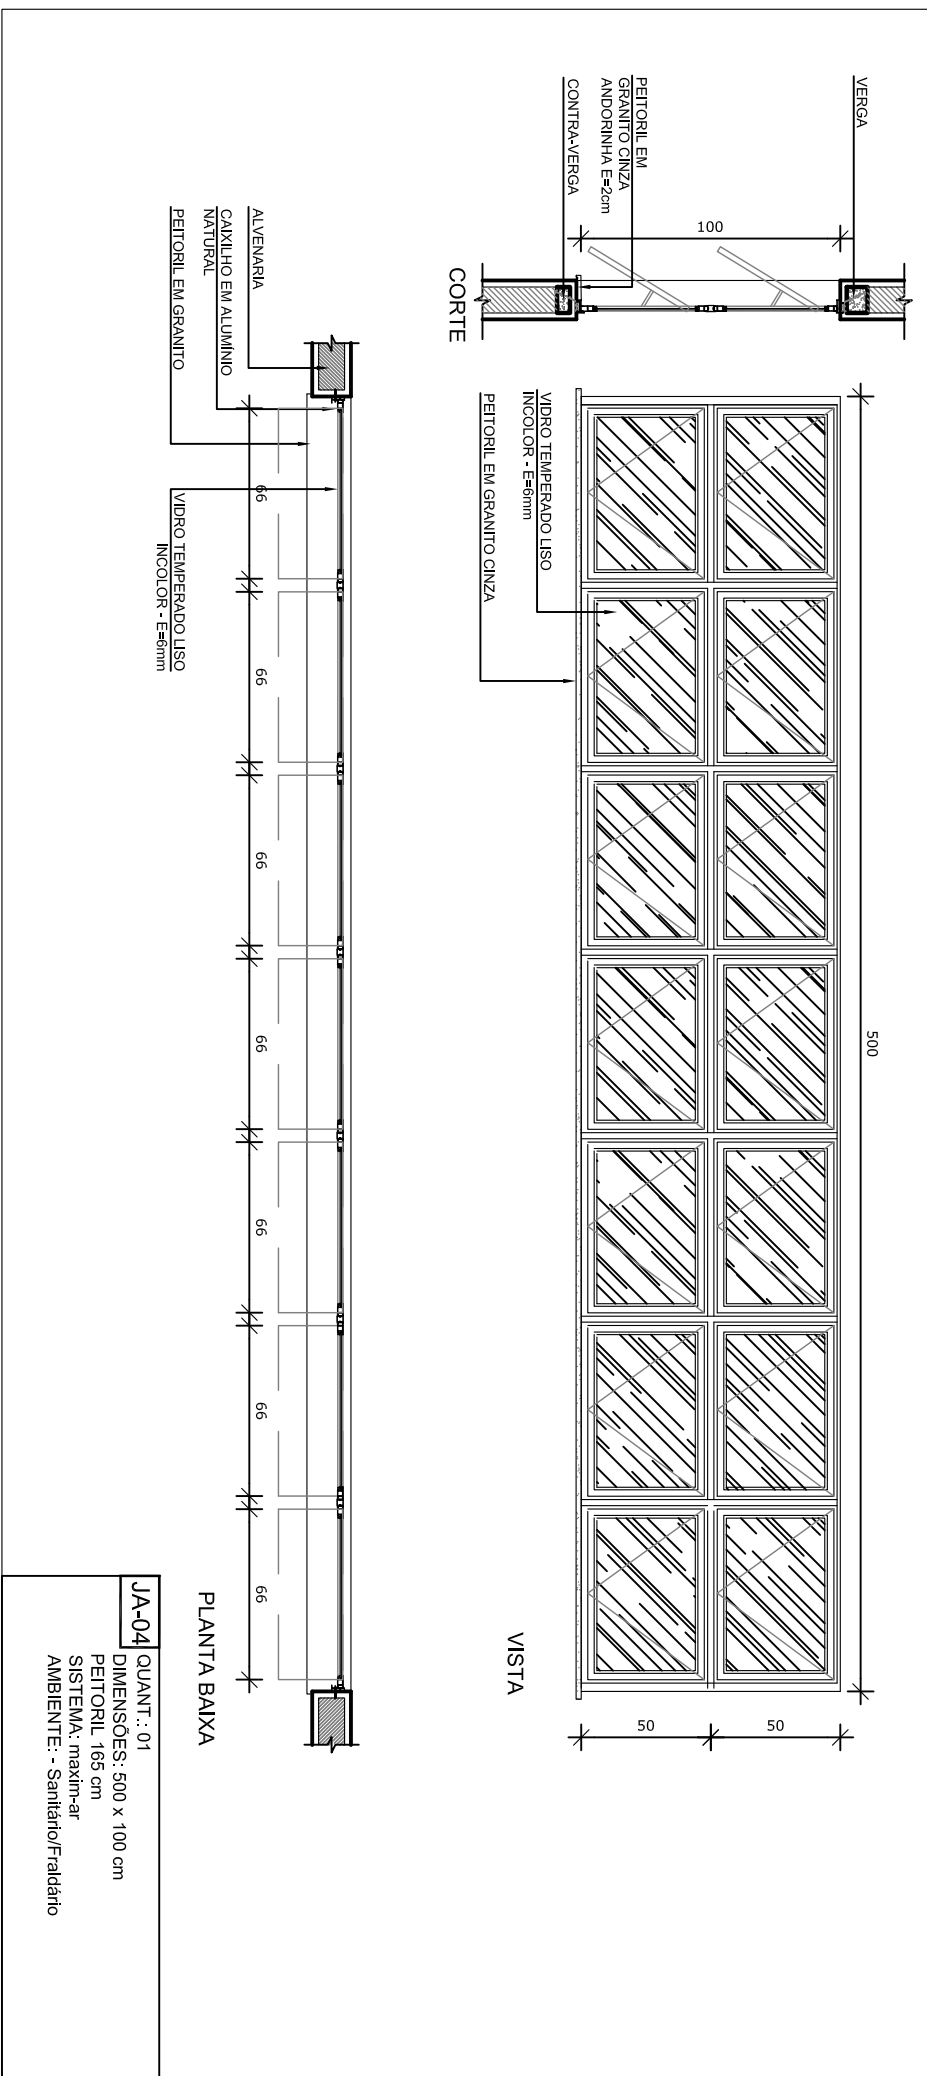
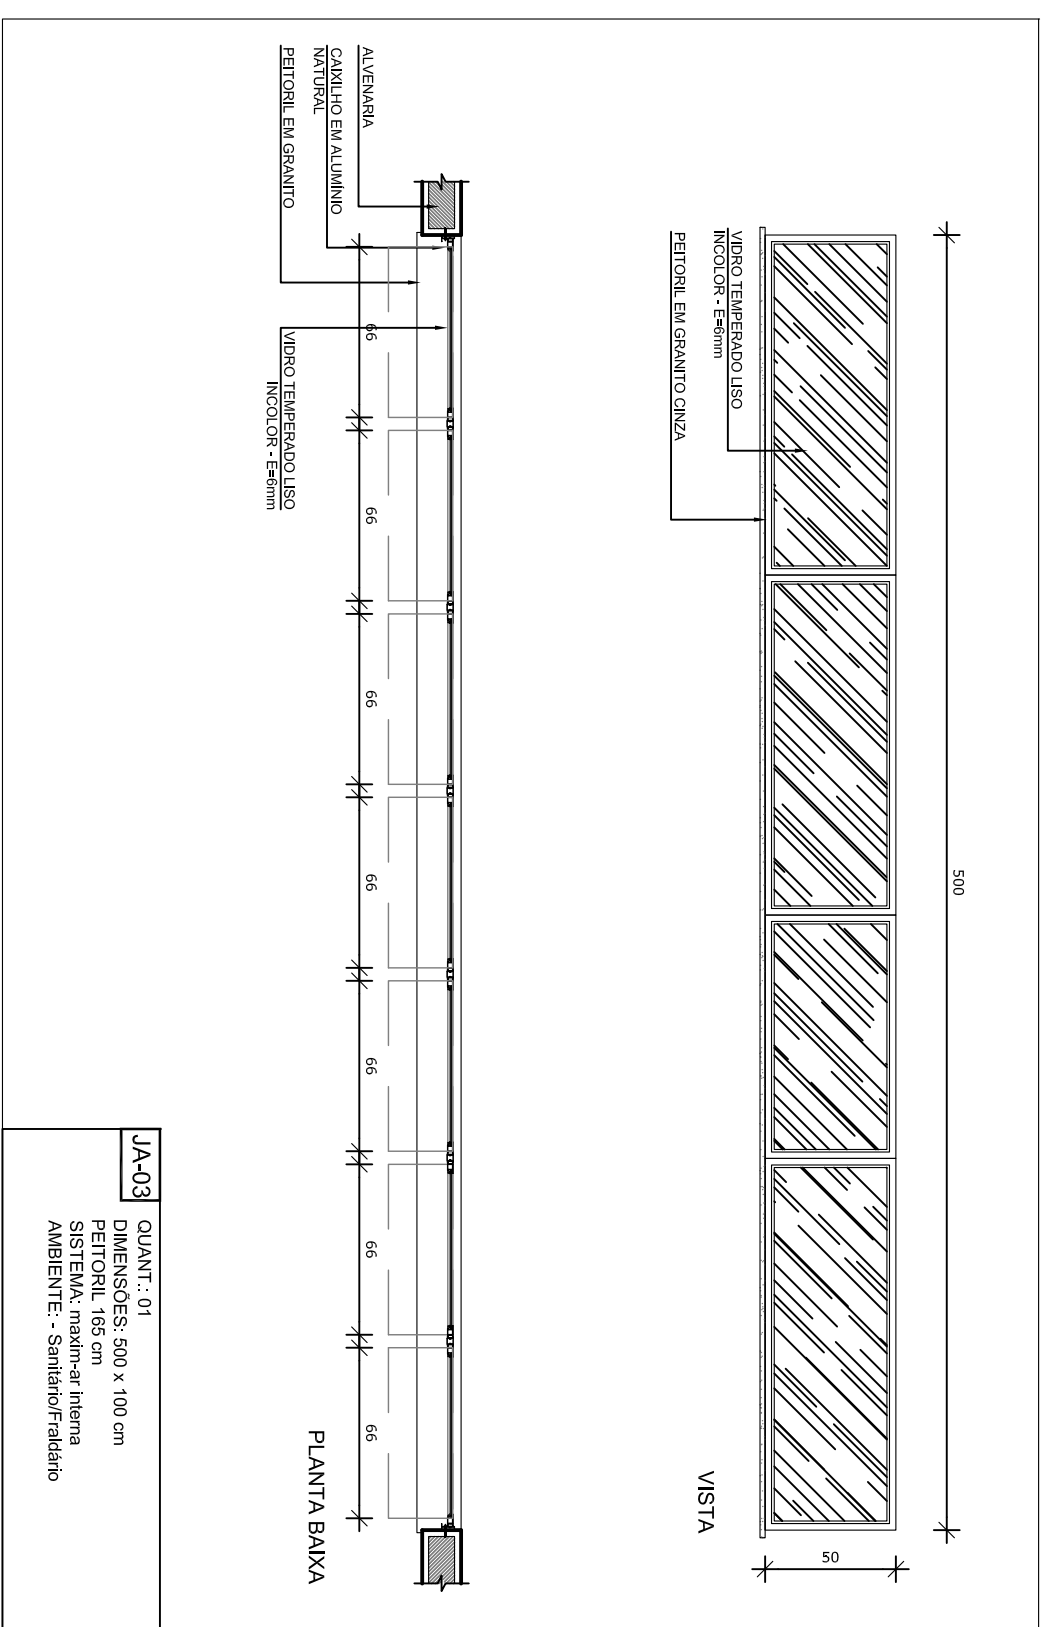


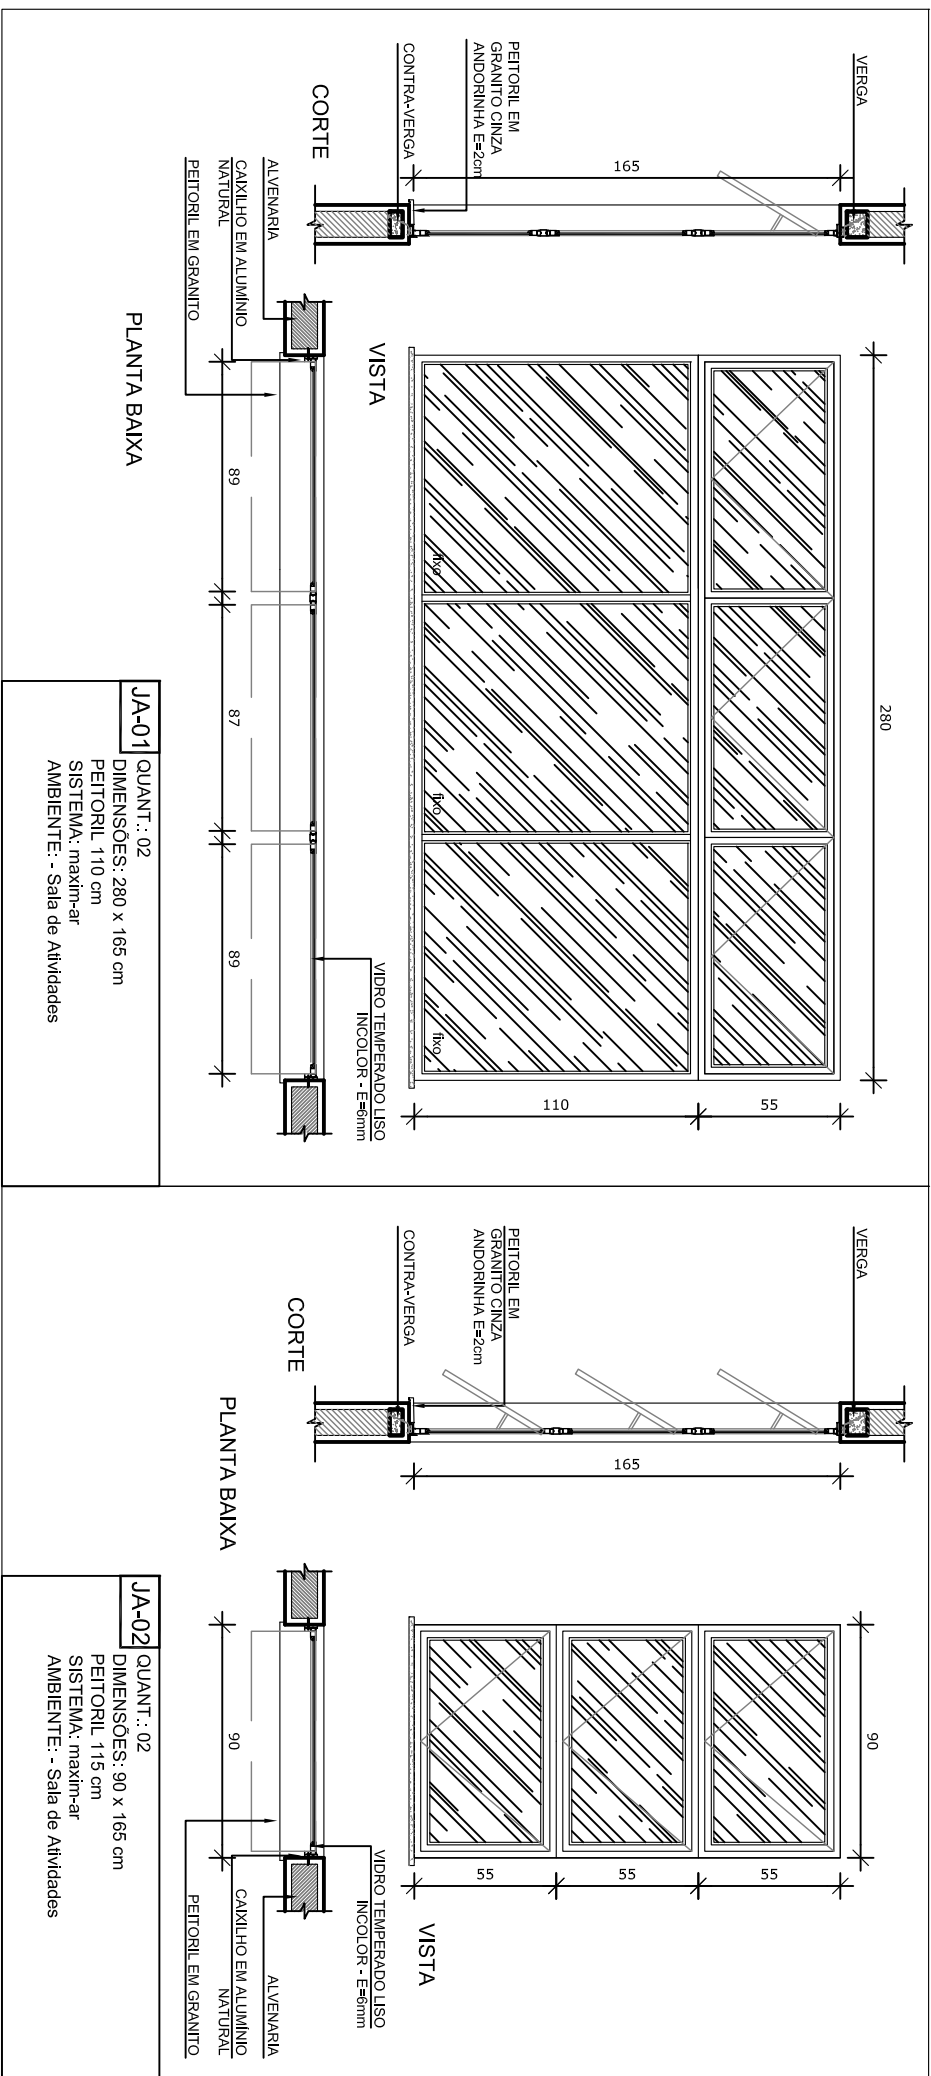

| LEGENDA DE JANELAS - JANELAS ALUMINIO |                |            |                                    |
|---------------------------------------|----------------|------------|------------------------------------|
| REF.                                  | Dimensões (cm) | Quantidade | Valor Unitário de Instalação (R\$) |
| [01]                                  | 280 x 165      | 02         | 9,24                               |
| [02]                                  | 90 x 165       | 1,485      | 02                                 |
| [03]                                  | 500 x 500      | 2,50       | 01                                 |
| [04]                                  | 500 x 100      | 5,00       | 01                                 |

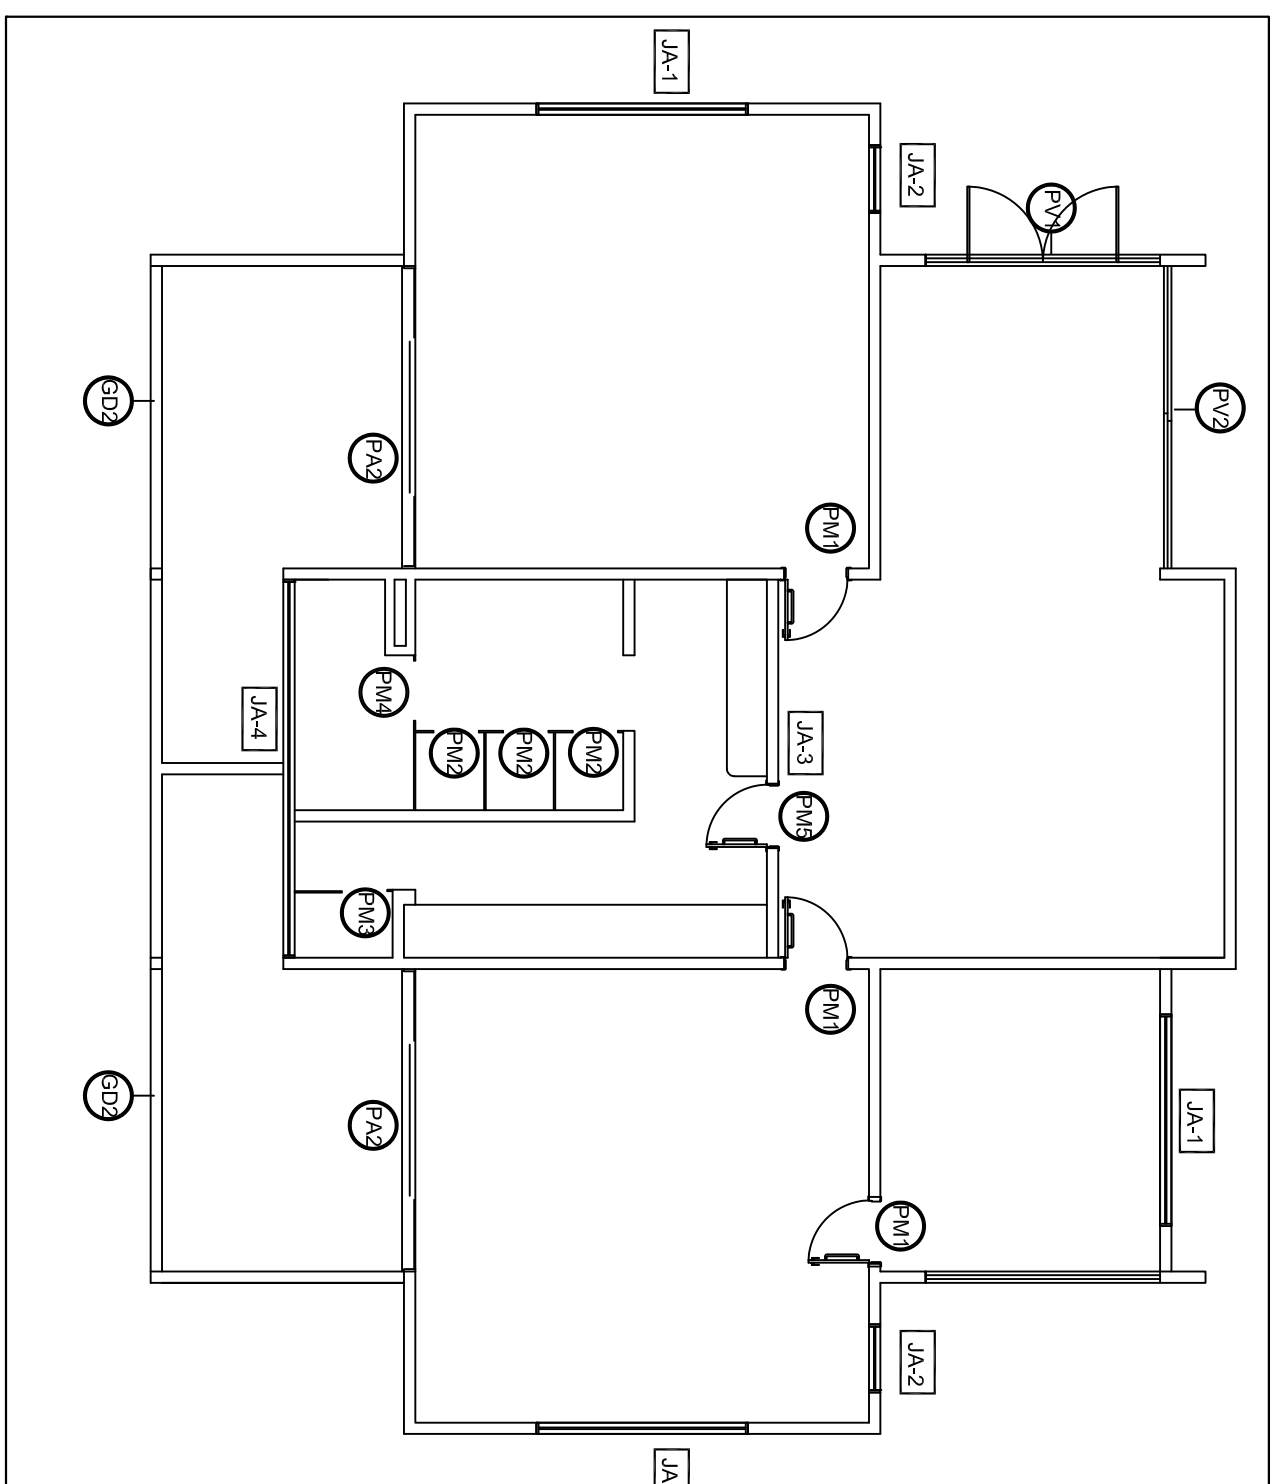

**1** MAPA DE ESQUADRIAS  
ESCALA 1/200

| LEGENDA:                                                                              |                                                     |
|---------------------------------------------------------------------------------------|-----------------------------------------------------|
|  | INDICAÇÃO INVERS PLANTA E CORTE                     |
|  | INDICAÇÃO DE CORTES                                 |
|  | INDICAÇÃO DE FACHOS                                 |
|  | INDICAÇÃO DE FORTES E JANELAS                       |
|  | INDICAÇÃO DE ELEMENTOS (BAÇADOS, PROTETORES E ETC.) |

|   |                             |
|---|-----------------------------|
|   |                             |
| <p align="center"><b>PROJETO PADRÃO - FNE</b></p>   |                             |
| PROPRIETÁRIO :   | MUNICÍPIO DE ROQUE GONZALES |
| ENDEREÇO:   |                             |
| MUNICÍPIO - UF:   |                             |
| PROPRIETÁRIO   |                             |
| RESP. TÉCNICO   | CREA                        |
| AUTOR DO PROJETO   | CAU                         |
| DUFO   | CREA                        |
| RA   |                             |
| OBSERVAÇÕES:   |                             |

|                                                                 |                          |                   |                                  |
|-----------------------------------------------------------------|--------------------------|-------------------|----------------------------------|
| <p align="center"><b>MÓDULO DE EDUCAÇÃO INFANTIL</b></p>        |                          |                   |                                  |
| <p align="center"><b>PROJETO DE ARQUITETURA</b></p>             |                          |                   |                                  |
| COSEÇÃO                                                         | ESQUADRIAS               |                   | <p align="center"><b>ARQ</b></p> |
| CGEST - Coordenação<br>Gerente de Infraestrutura<br>Educacional | JANELAS DE TALHAMENTO    |                   |                                  |
| PROJETO                                                         | TITULO<br>RUB            | ESCALA<br>AUTOCAD |                                  |
| PROJETO                                                         | DATA EMISSÃO<br>MAR/2020 | PRONCHIA          | 12/14                            |