


NOTAS

- MEDIDAS E NÍVEIS EM METROS.
- PLANTAS E SEÇÕES EM ESCALA 1/50.
- VERIFICAR DETALHES CONSTRUTIVOS PERTINENTES NAS PRANCHAS DE DETALHAMENTO.
- EM CASO DE CONFLITO DE INFORMAÇÕES ENTRE O PROJETO GRÁFICO E O MEMORIAL DESCRITIVO, PREVALECE A INFORMAÇÃO CONTIDA NAS PRANCHAS.
- ALTERAÇÕES NASSE PROJETO SOMENTE COM AUTORIZAÇÃO EXPRESSA DO FINEE.


REFERÊNCIAS:

- PLANTAS DE QUANTITATIVOS.
- MEMORIAL DESCRITIVO E ESPECIFICAÇÕES TÉCNICAS

LEGENDA:			
	INDICAÇÃO NÍVEIS PLANTA E CORTE		INDICAÇÃO DE VISTAS
	INDICAÇÃO DE CORTES		ESPECIFICAÇÕES DE MATERIAIS
	INDICAÇÃO DE FACHADAS		INDICAÇÃO DE EIXOS
	INDICAÇÃO DE PORTAS E JANELAS		INDICAÇÃO DE ELEMENTOS (BANCOS, PRATELEIRAS, ETC.)

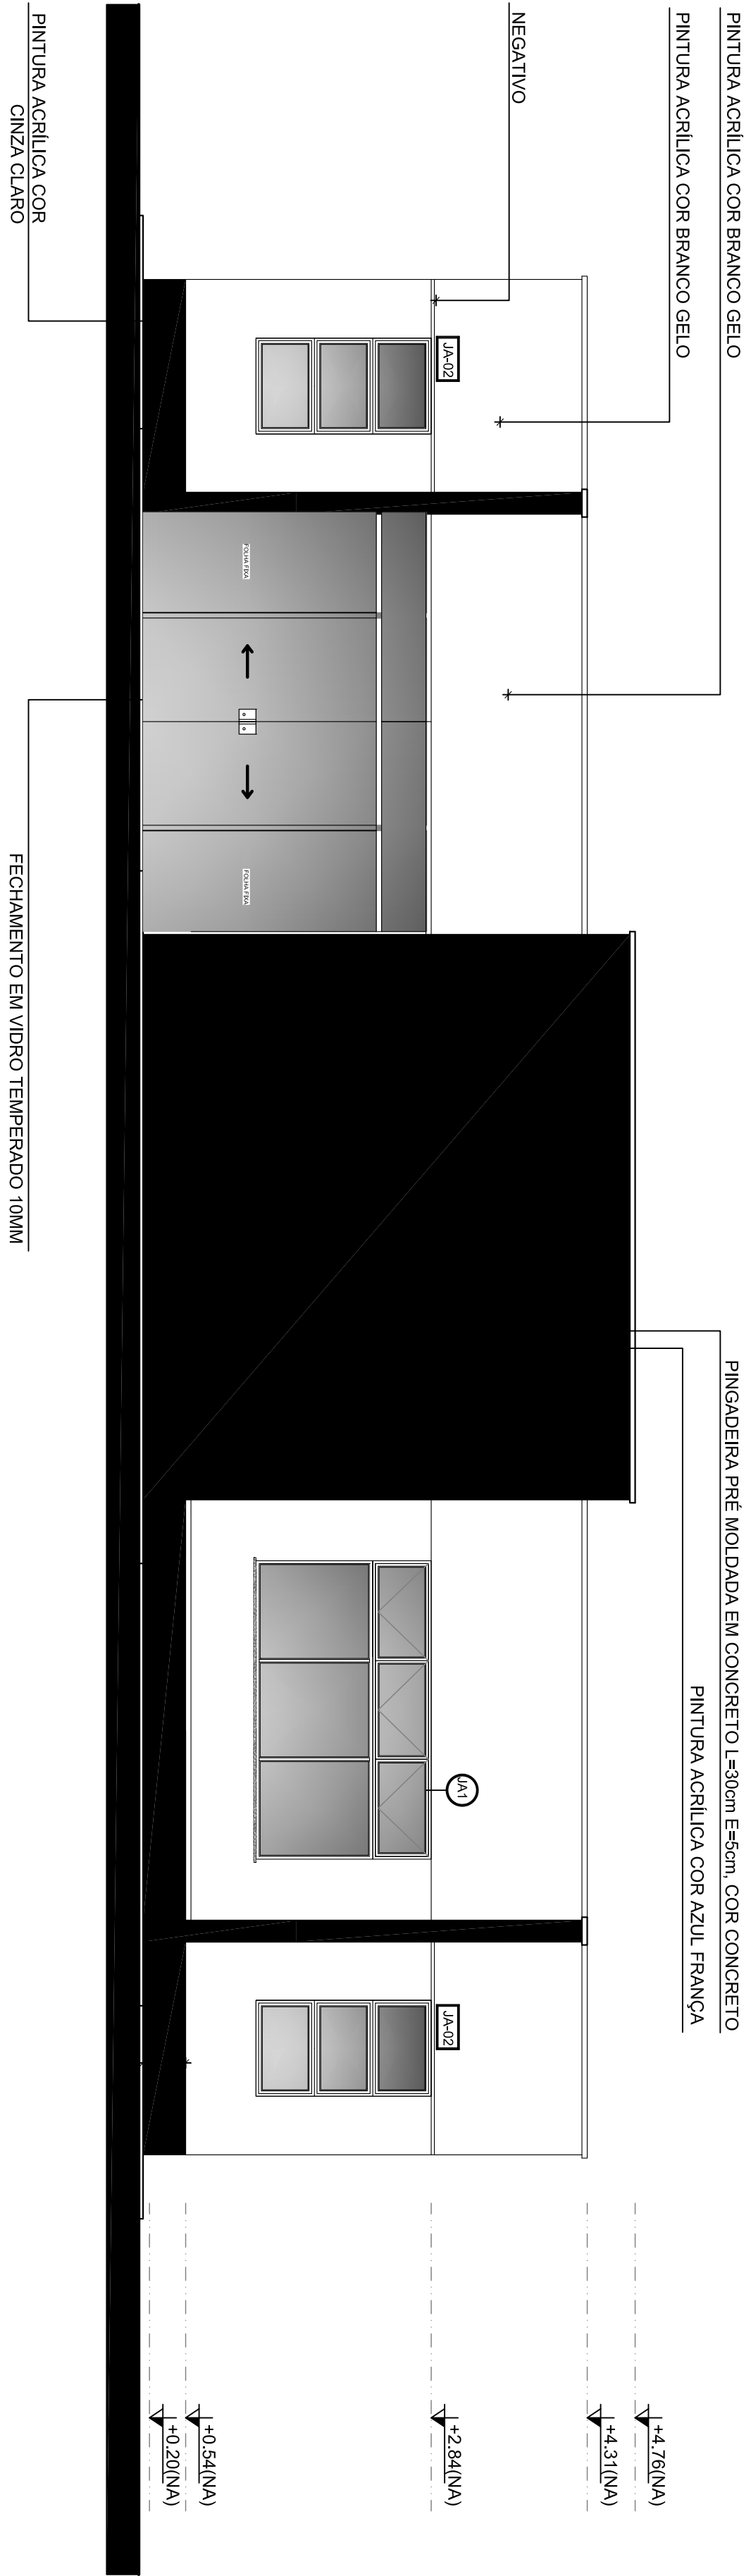

1 FACHADA FRONTAL
ESCALA 1/50

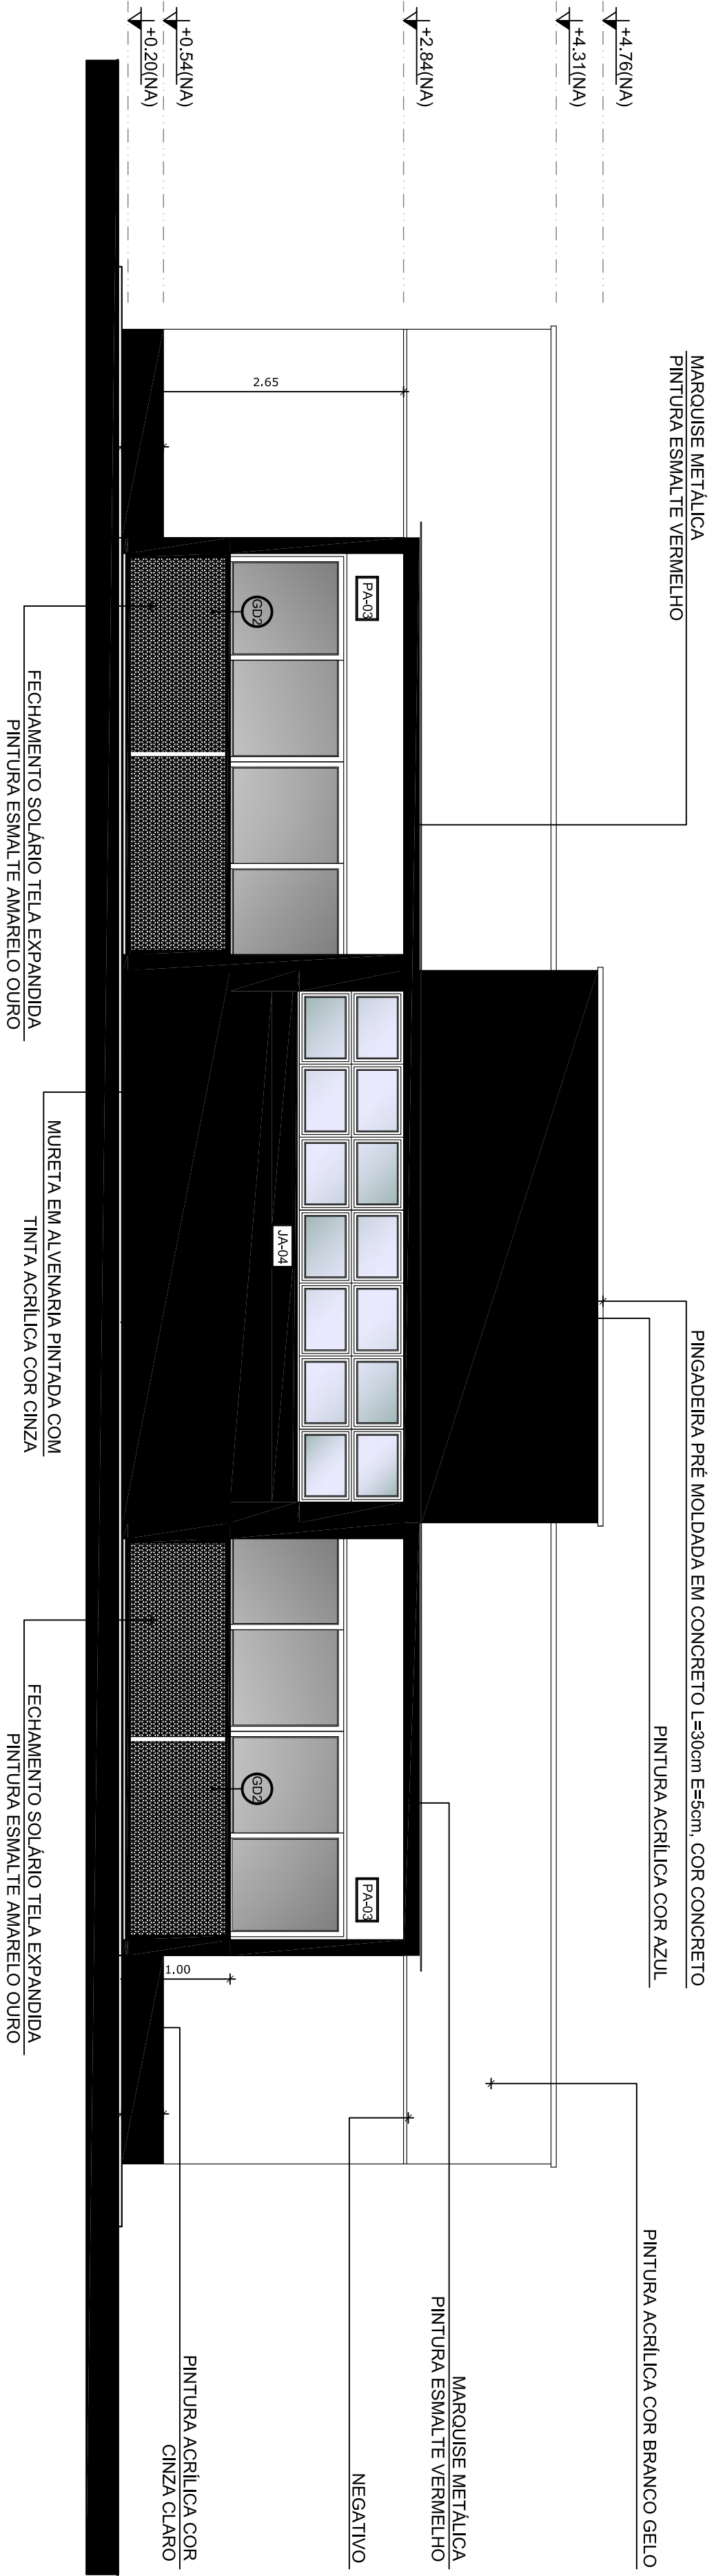

2 FACHADA FUNDOS
ESCALA 1/50

FNDE <i>Fundo Nacional de Desenvolvimento da Educação</i>				GOVERNO FEDERAL BRASIL PÁTRIA EDUCADORA	
PROJETO PADRÃO - FNDE					
PROPRIETÁRIO: MUNICÍPIO DE RODRIGUES GONZALEZ					
ENGENHEIRO:					
MUNICÍPIO - UF:					
PROPRIETÁRIO					
RESP. TÉCNICO					
AUTOR DO PROJETO					
DIFER					
RA					
OBSERVAÇÕES:					
MÓDULO DE EDUCAÇÃO INFANTIL					
PROJETO DE ARQUITETURA					
CONFEÇÃO				FACHADAS	
COEST - Coordenação Geral de Infraestrutura Educacional				ARQ	
FOLHA		FOLHA		PRANCHAS	
R.00		R.00		06/12	
FOLHAMENTO		FOLHAMENTO		FOLHAMENTO	
A10441-004		A10441-004		A10441-004	