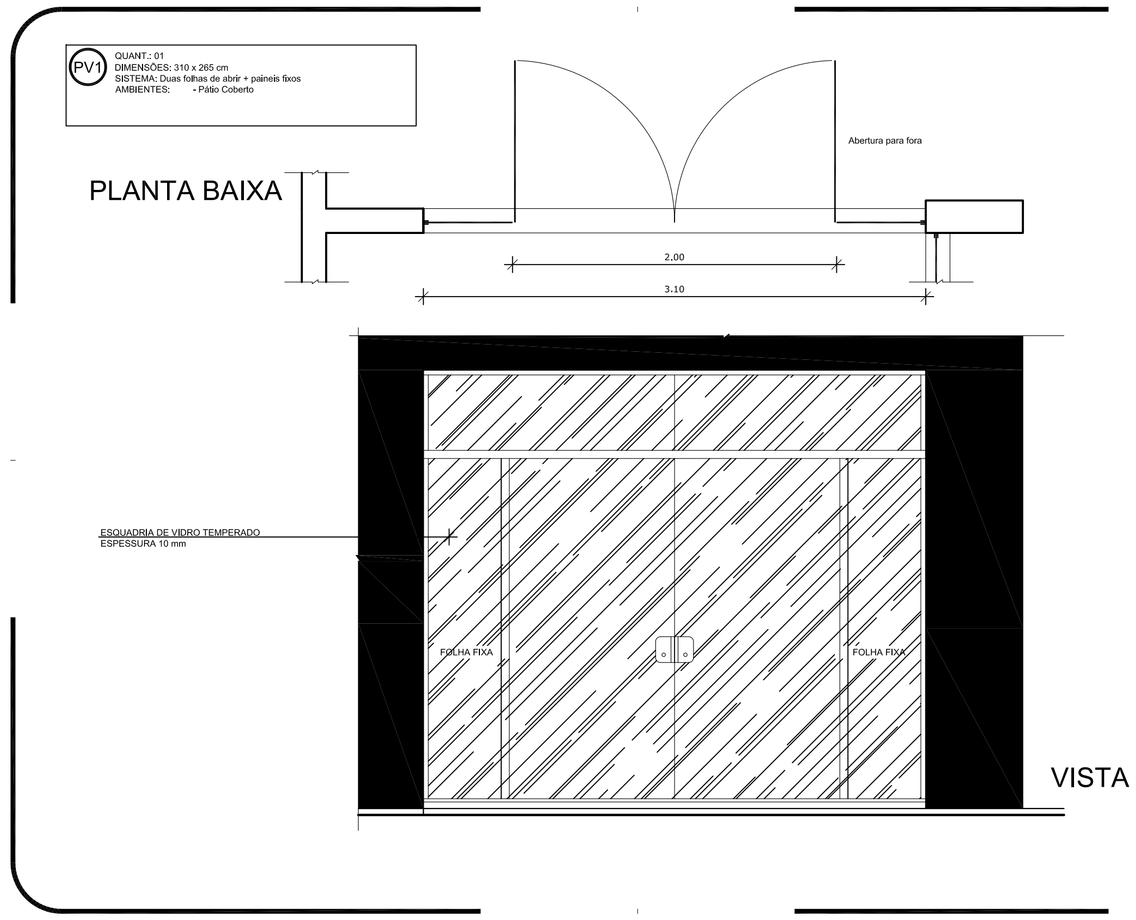

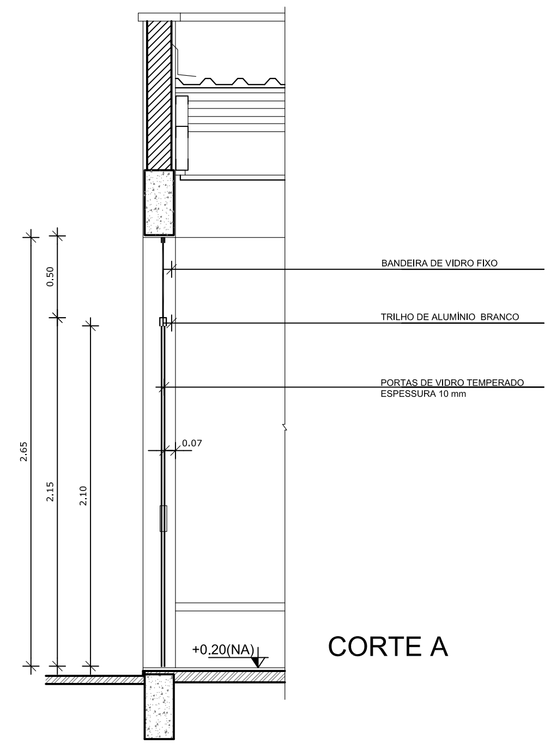

1 DETALHE 02
ESCALA 1/25

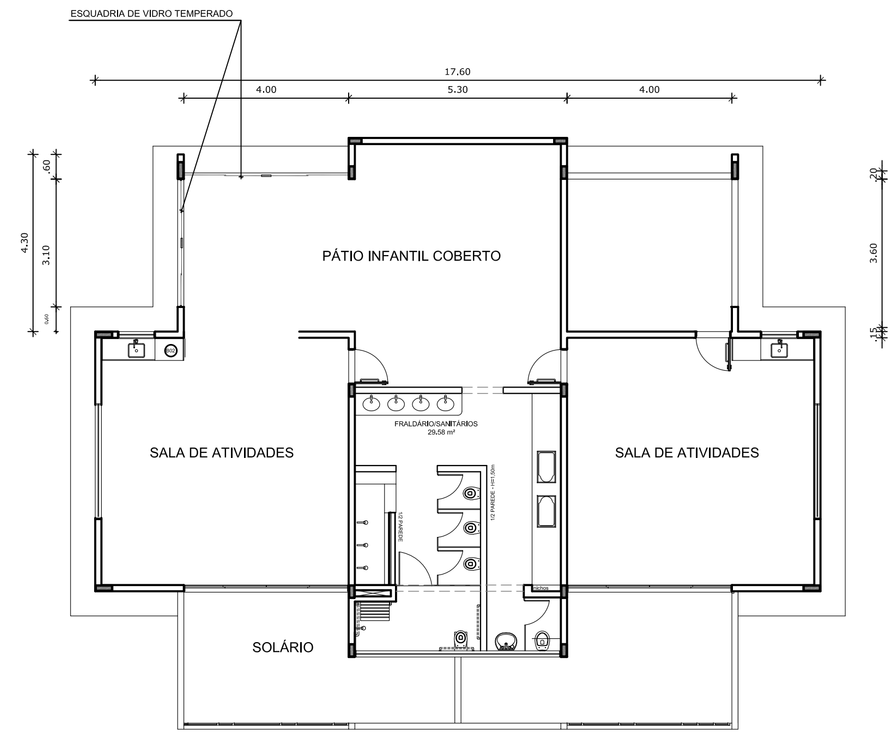

2 PLANTA PAIXA
ESCALA 1/100

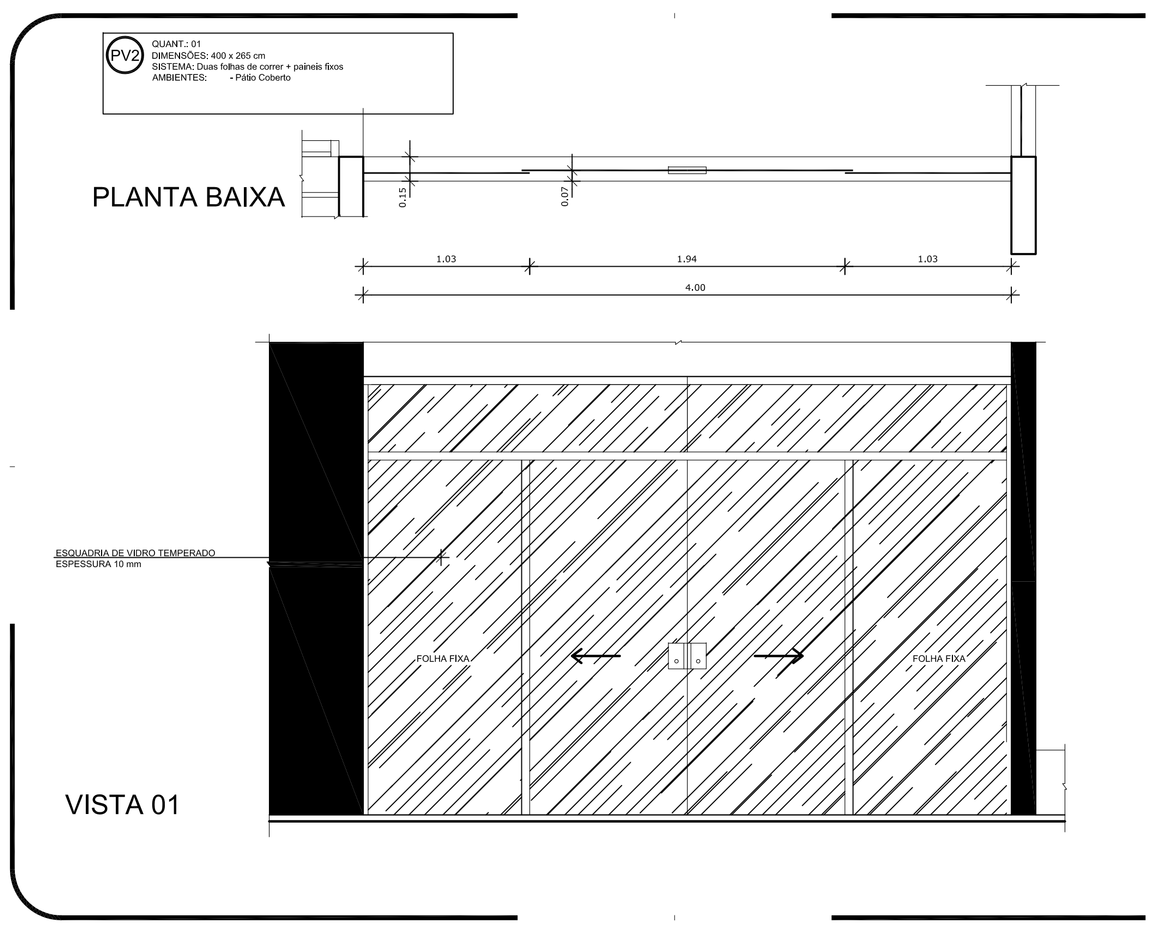

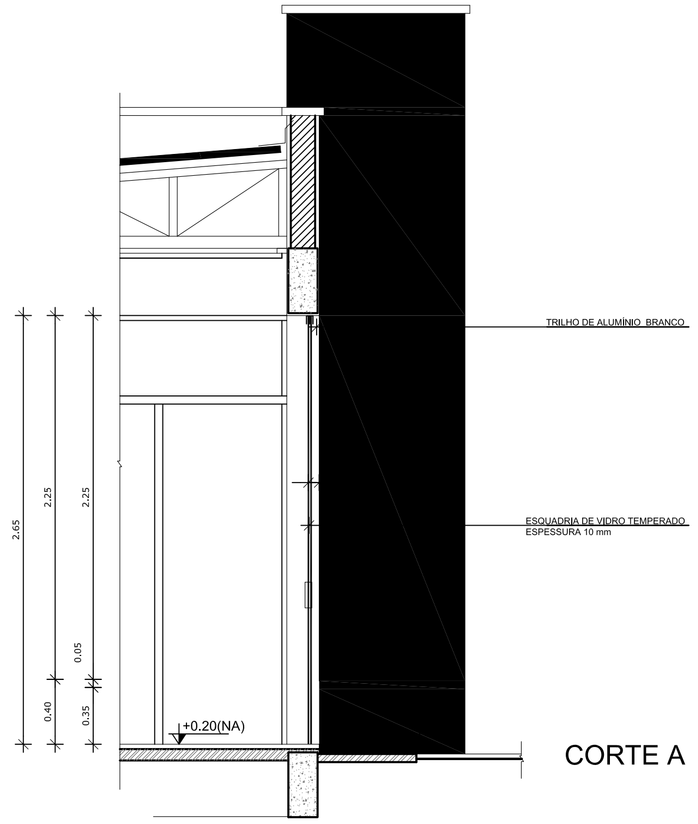

3 DETALHE 01
ESCALA 1/25

OBSERVAÇÃO

ESTE PROJETO NÃO ESTÁ INCLUSO NO ESCOPO DO PROJETO PADRÃO FNDE MÓDULO DE EDUCAÇÃO INFANTIL, PORTANTO O MESMO SERVIRÁ APENAS COMO SUGESTÃO.

4 ELEVAÇÃO LONGITUDINAL
ESCALA 1/100

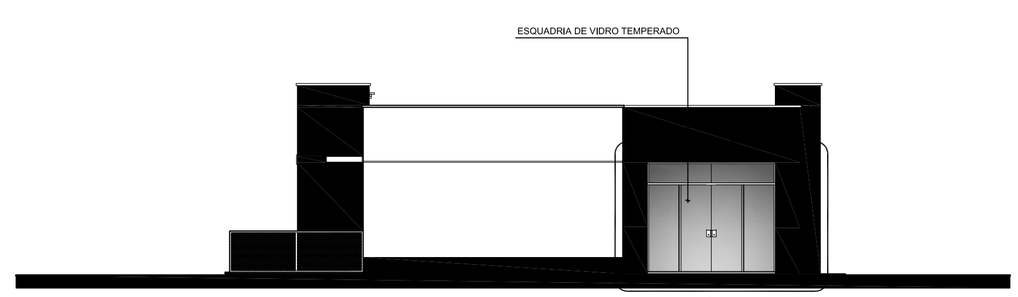

5 ELEVAÇÃO TRANSVERSAL
ESCALA 1/100

FNDE Fundo Nacional de Desenvolvimento da Educação
Ministério da Educação
GOVERNO FEDERAL BRASIL PÁTRIA EDUCADORA

PROJETO PADRÃO - FNDE

PROPRIETÁRIO: : MUNICÍPIO DE ROQUE GONZALES
ENDEREÇO:
MUNICÍPIO – UF:

PROPRIETÁRIO
RESP. TÉCNICO CREA
AUTOR DO PROJETO CAU

DLFO
CREA
RA
OBSERVAÇÕES:

MÓDULO DE EDUCAÇÃO INFANTIL
PROJETO DE ARQUITETURA

COORDENAÇÃO
CGEST - Coordenação Geral de Infraestrutura Educacional

ALTERNATIVA FECHAMENTO REGIÕES FRIAS
PLANTA, ELEVAÇÕES E AMPLIAÇÕES

ARQ

FORMATO A1(841x594)
REVISÃO R.00
ESCALA INDICADA
DATA EMISSÃO MAIO/2021
PRANCHA 14/14