



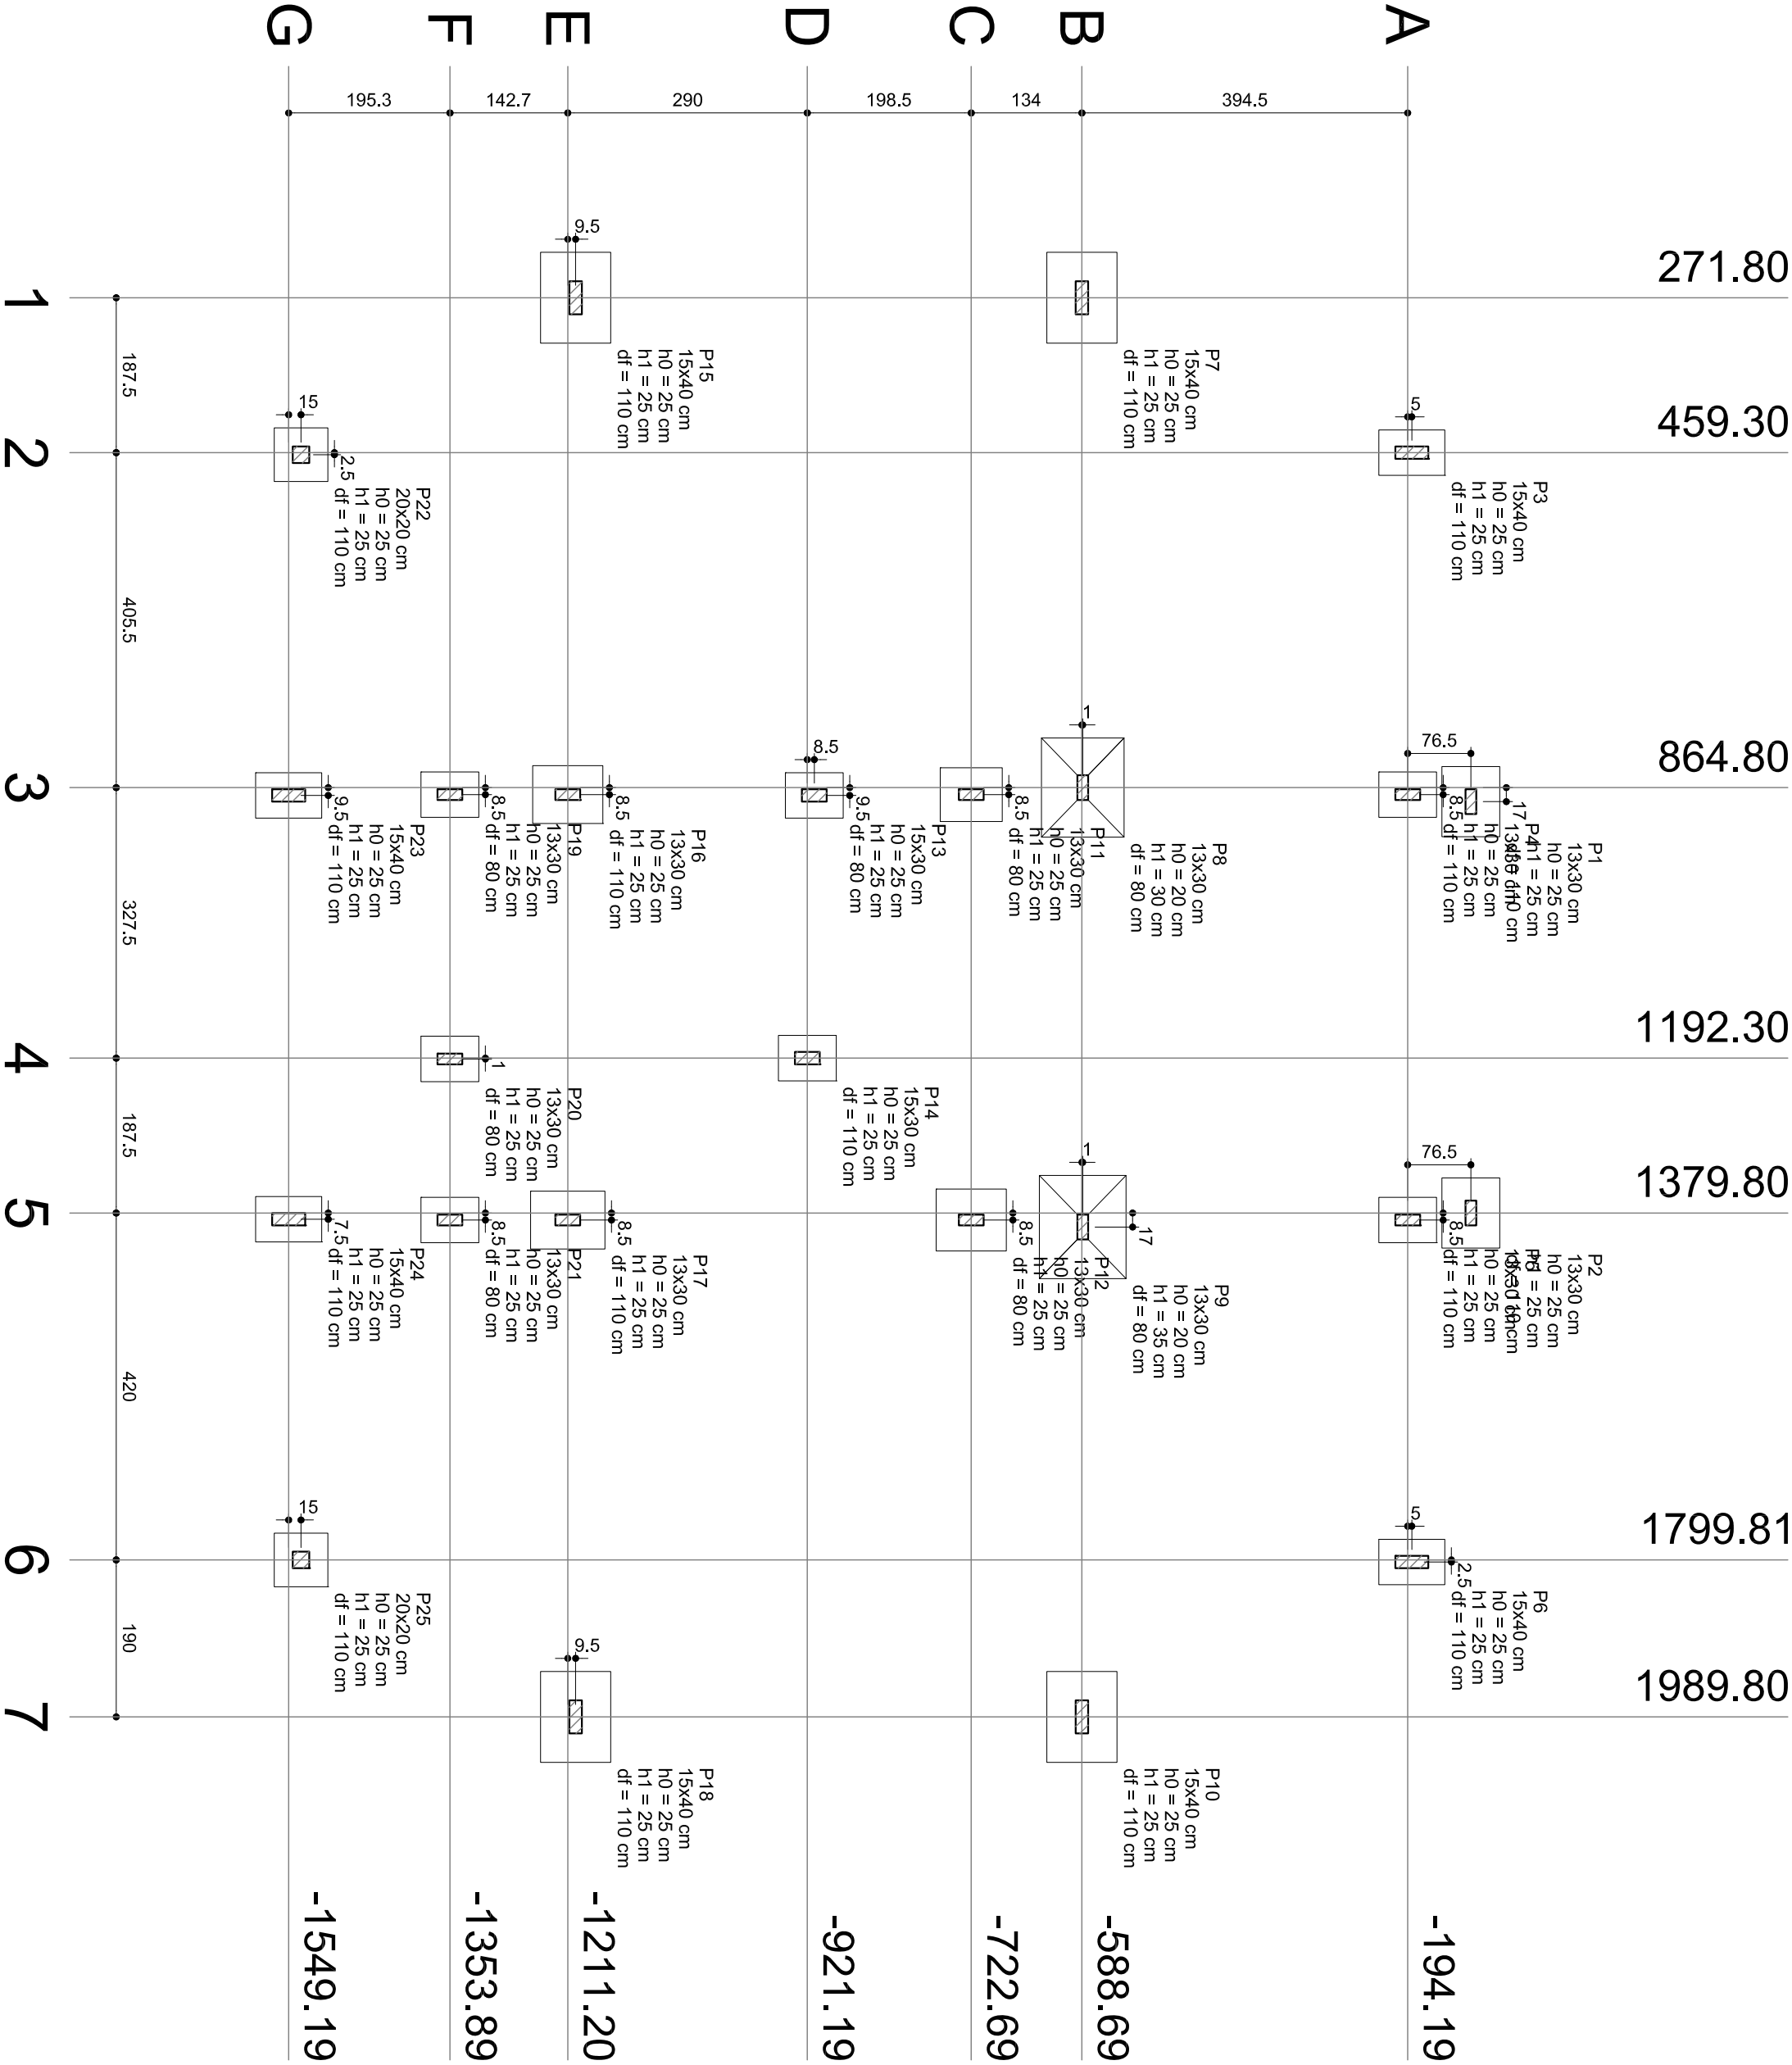

Planta de locação
escala 1:75

Pilar										Fundação					
Nome	Seção	X	Y	Carga Máx.	Carga Mín.	Mx	Mv	Fx	Fy	Lado B	Lado H	h0 / ha	h1 / hb	df	
P1	13x30	881.60	-117.69	3680	3610	10	470	1740	30	70	85	25	25	110	
P2	13x30	1379.80	-117.69	3680	3680	10	470	1740	30	70	85	25	25	110	
P3	15x40	469.30	-189.19	4170	4050	190	120	450	710	55	80	25	25	110	
P4	13x30	873.30	-194.19	2280	2200	100	350	30	30	55	70	25	25	110	
P5	13x30	1388.31	-194.19	2280	2200	100	350	30	30	55	70	25	25	110	
P6	15x40	1802.30	-189.19	4170	4050	190	120	450	710	55	80	25	25	110	
P7	15x40	271.80	-588.69	8220	8340	730	430	1600	2740	85	110	25	25	110	
P8	13x30	864.80	-587.69	2230	2150	30	780	2900	110	100	120	20	30	80	
P9	13x30	1396.80	-587.69	1870	1790	10	790	2940	20	85	125	20	35	80	
P10	15x40	1989.80	-588.69	8340	8220	730	430	1600	2740	85	110	25	25	110	
P11	13x30	873.30	-722.69	7020	6950	80	390	1450	280	65	75	25	25	80	
P12	13x30	1388.30	-722.69	8650	8560	460	390	1450	1700	75	85	25	25	80	
P13	15x30	874.30	-912.69	2570	2470	90	110	380	310	55	70	25	25	80	
P14	15x30	1192.30	-921.19	1500	1410	290	110	400	1080	55	70	25	25	110	
P15	15x40	271.81	-1201.69	7380	7120	740	590	2220	2750	85	110	25	25	110	
P16	13x30	873.30	-1211.20	8040	6290	110	320	1180	410	70	85	25	25	110	
P17	13x30	1388.31	-1211.20	9090	7330	370	320	1180	1390	70	90	25	25	110	
P18	15x40	1989.81	-1201.69	7390	7120	740	600	2220	2750	85	110	25	25	110	
P19	13x30	873.30	-1353.89	5470	5470	40	60	200	130	55	70	25	25	80	
P20	13x30	1193.30	-1353.89	2450	2230	250	40	150	930	55	70	25	25	80	
P21	13x30	1388.31	-1353.89	4800	3090	70	50	190	240	55	70	25	25	80	
P22	20x20	461.80	-1534.19	1410	1320	300	140	520	1100	65	65	25	25	110	
P23	15x40	874.30	-1549.19	2410	2280	130	50	190	480	55	80	25	25	110	
P24	15x40	1387.31	-1549.19	2430	2290	140	50	190	480	55	80	25	25	110	
P25	20x20	1799.81	-1534.19	1410	1320	300	140	520	1100	65	65	25	25	110	

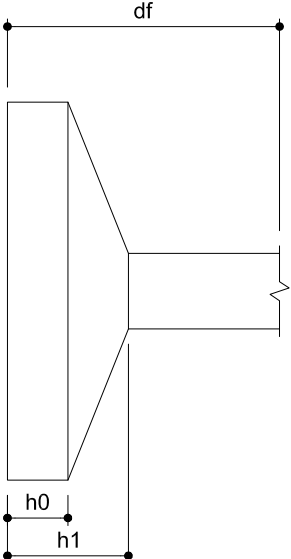

PROJETO PADRÃO - FNDE

PROPRIETÁRIO: :	
ENDEREÇO:	
MUNICÍPIO – UF:	
PROPRIETÁRIO	
RESP. TÉCNICO	CREA
AUTOR DO PROJETO	CAU
DLFO	CREA

RA

MÓDULO DE EDUCAÇÃO INFANTIL			
PROJETO ESTRUTURAL			
COORDENAÇÃO		FUNDAÇÕES	
CGEST - Coordenação Geral de Infraestrutura Educacional		PLANTA DE LOCAÇÃO SAPATAS	
		SCF	
FORMATO	REVISÃO	ESCALA	FRANQUIA
per(59x470)	R.00	INDICADA	01/05
		DATA EMISSÃO	AGOSTO/2015