




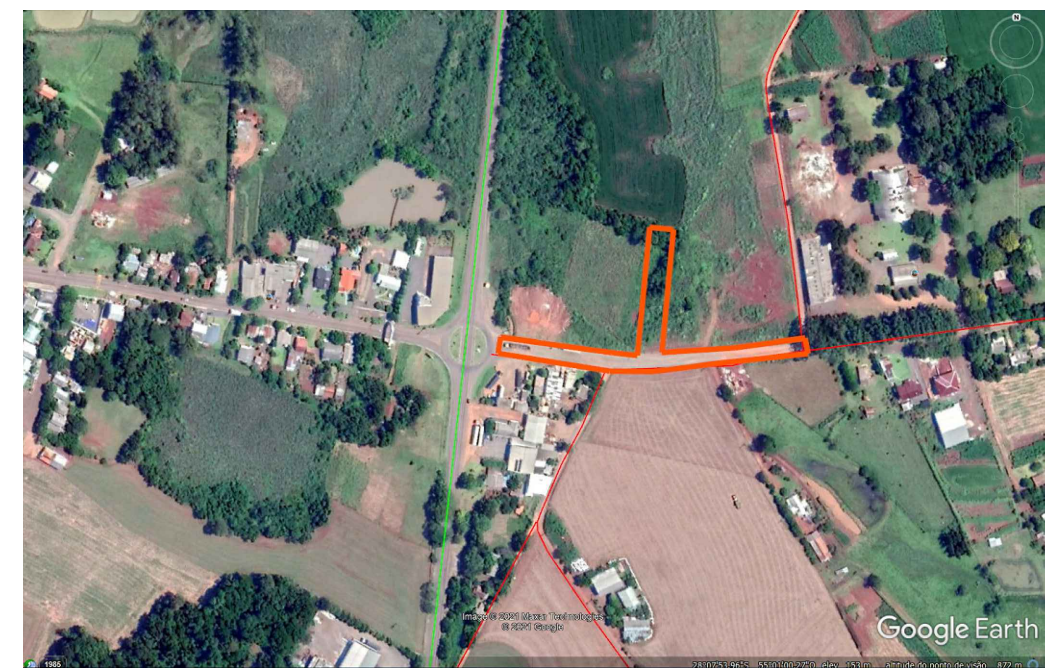


Imagem Satélite Localização


QUANTITATIVOS	
DESCRIÇÃO	À EXECUTAR
PAVIMENTO COM PEDRAS IRREGULARES DE BASALTO	4.564,75 m²
MEIO-FIO DE CONCRETO PRÉ-MOLDADO 30X100X10-12 cm	712,00 m

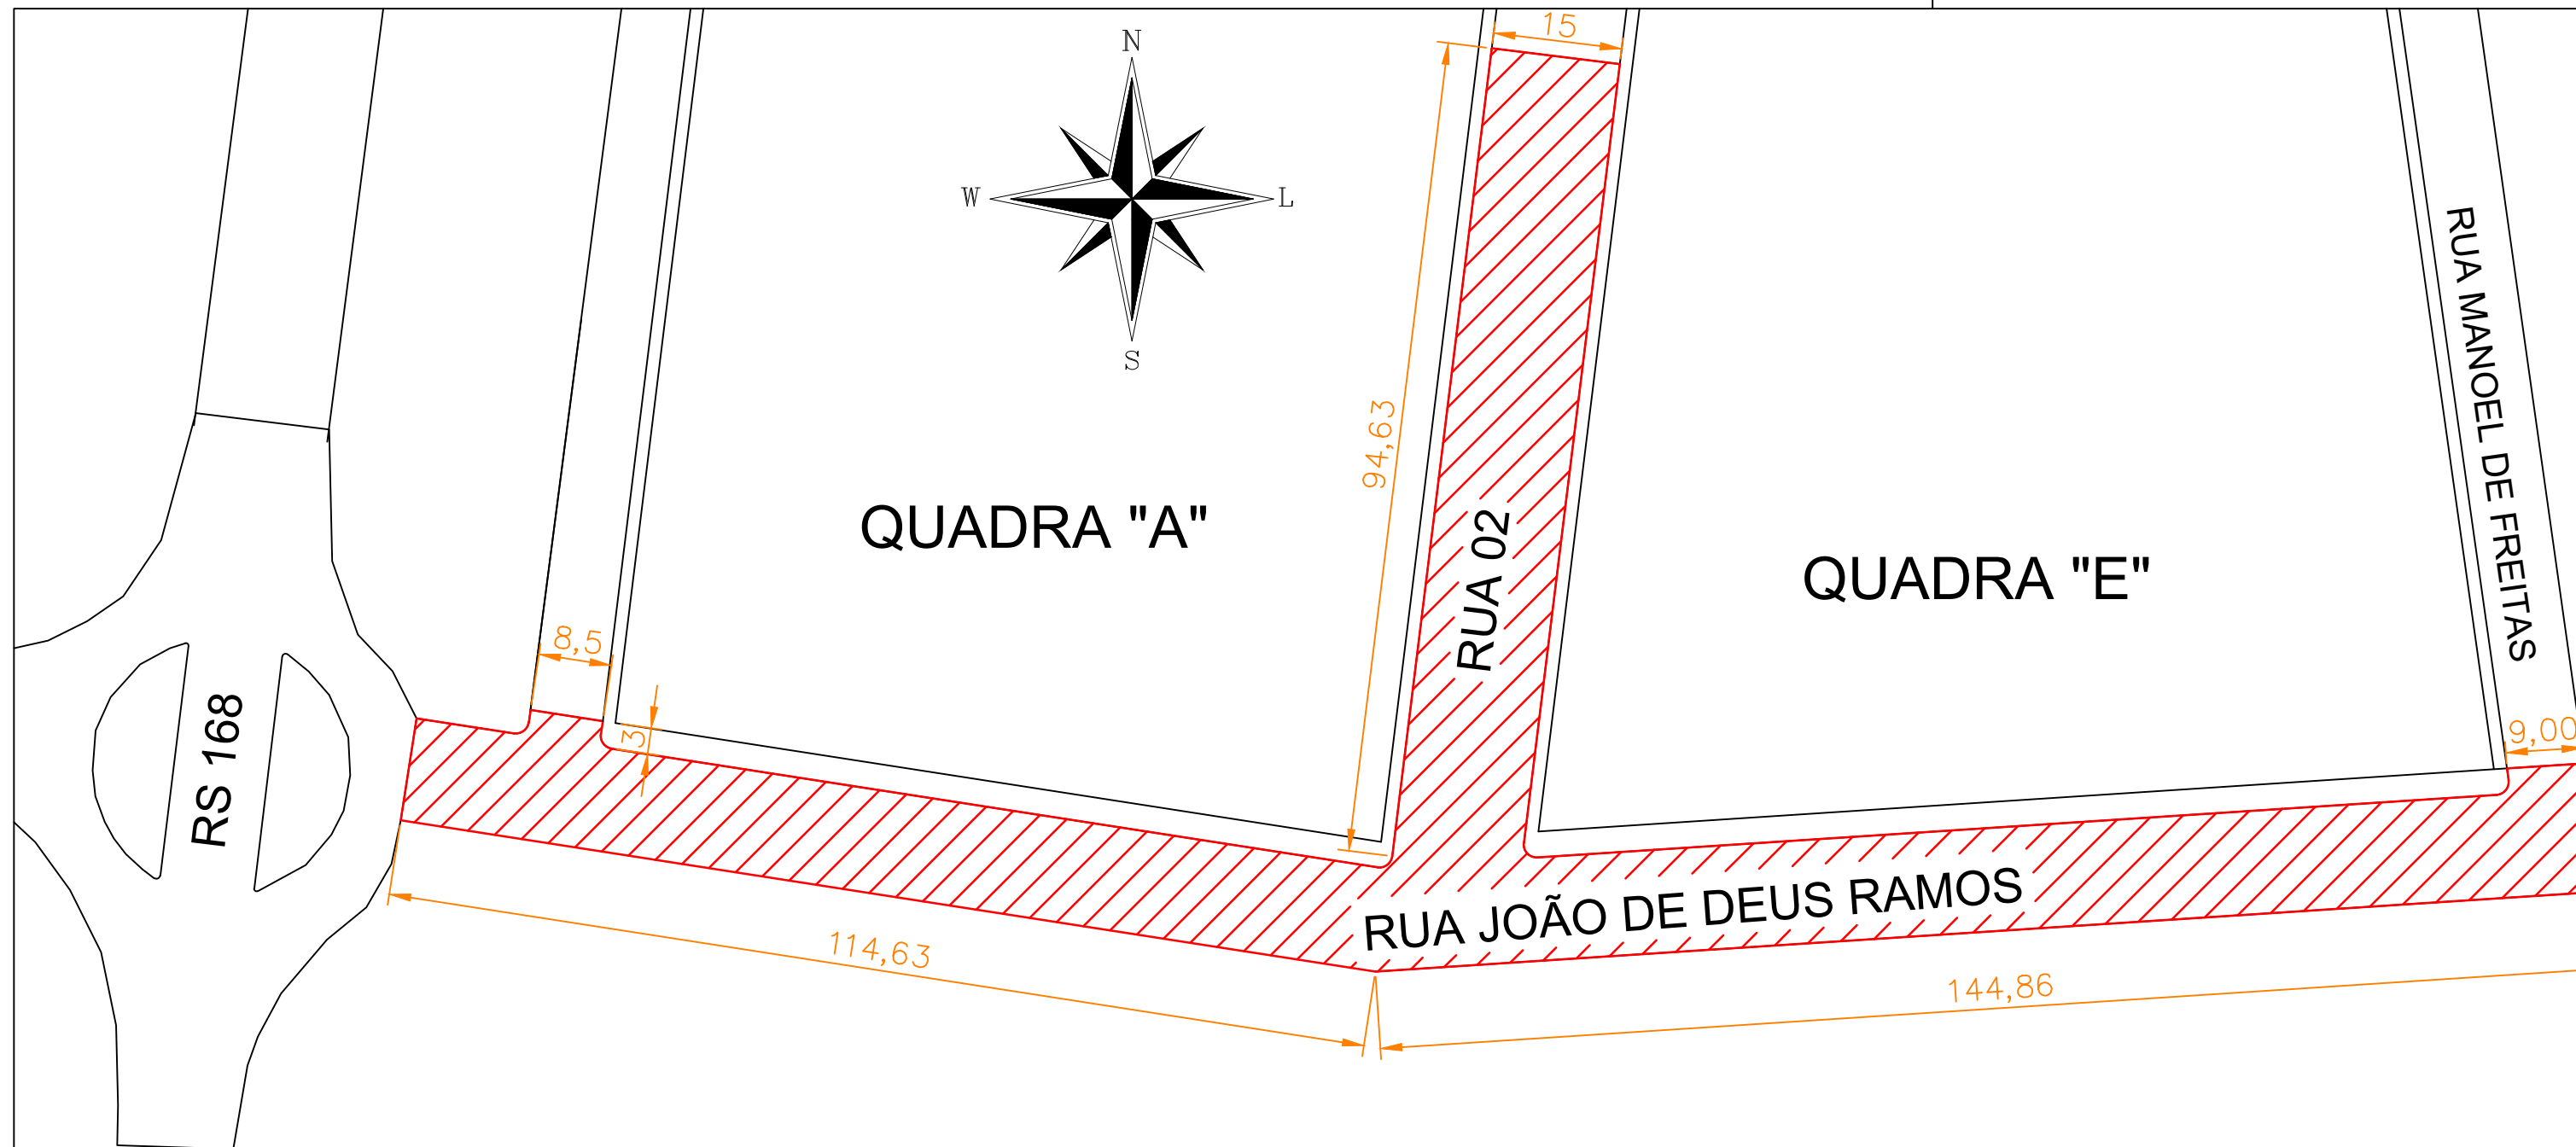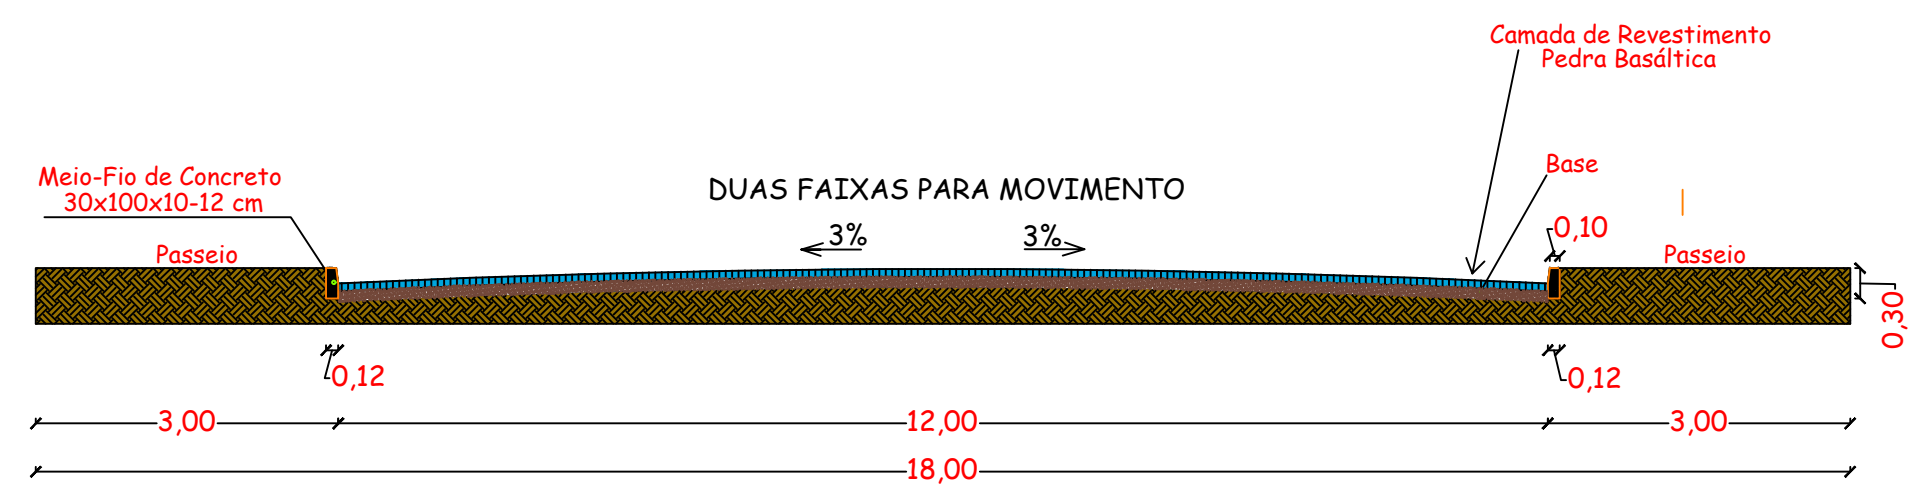

RUA JOÃO DE DEUS RAMOS

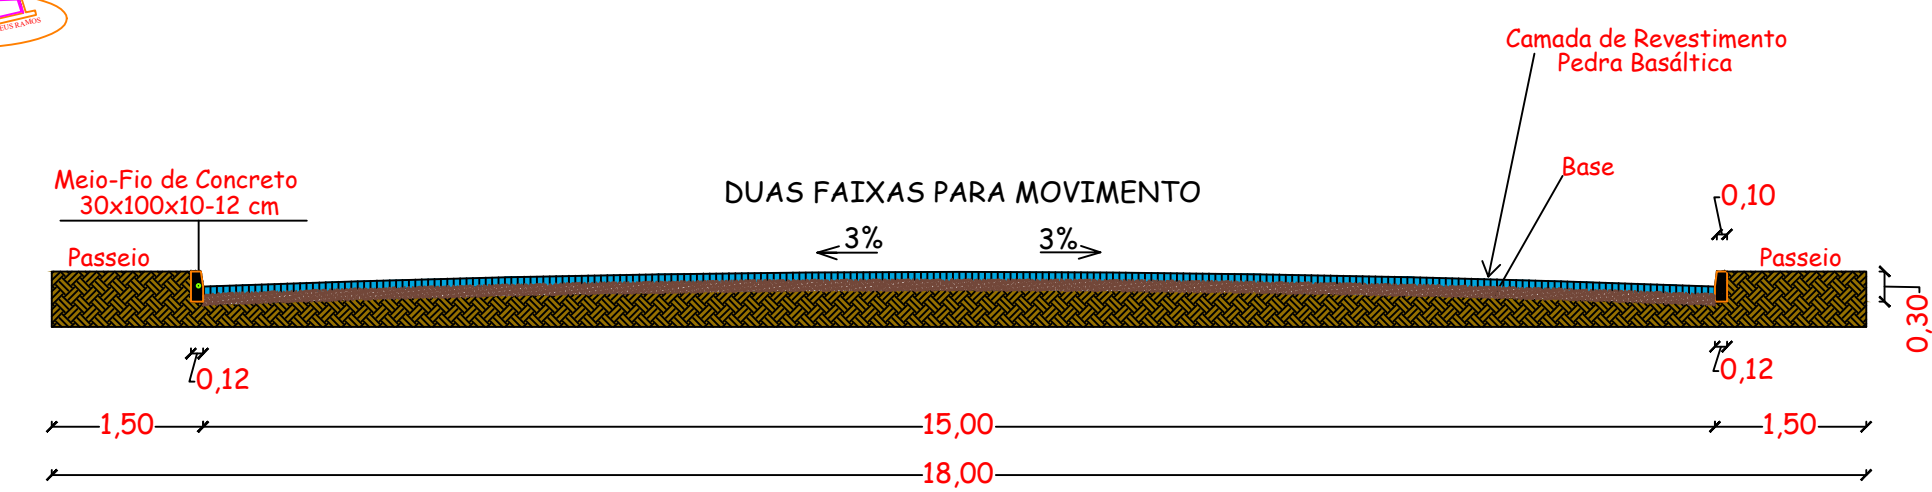

RUA 02

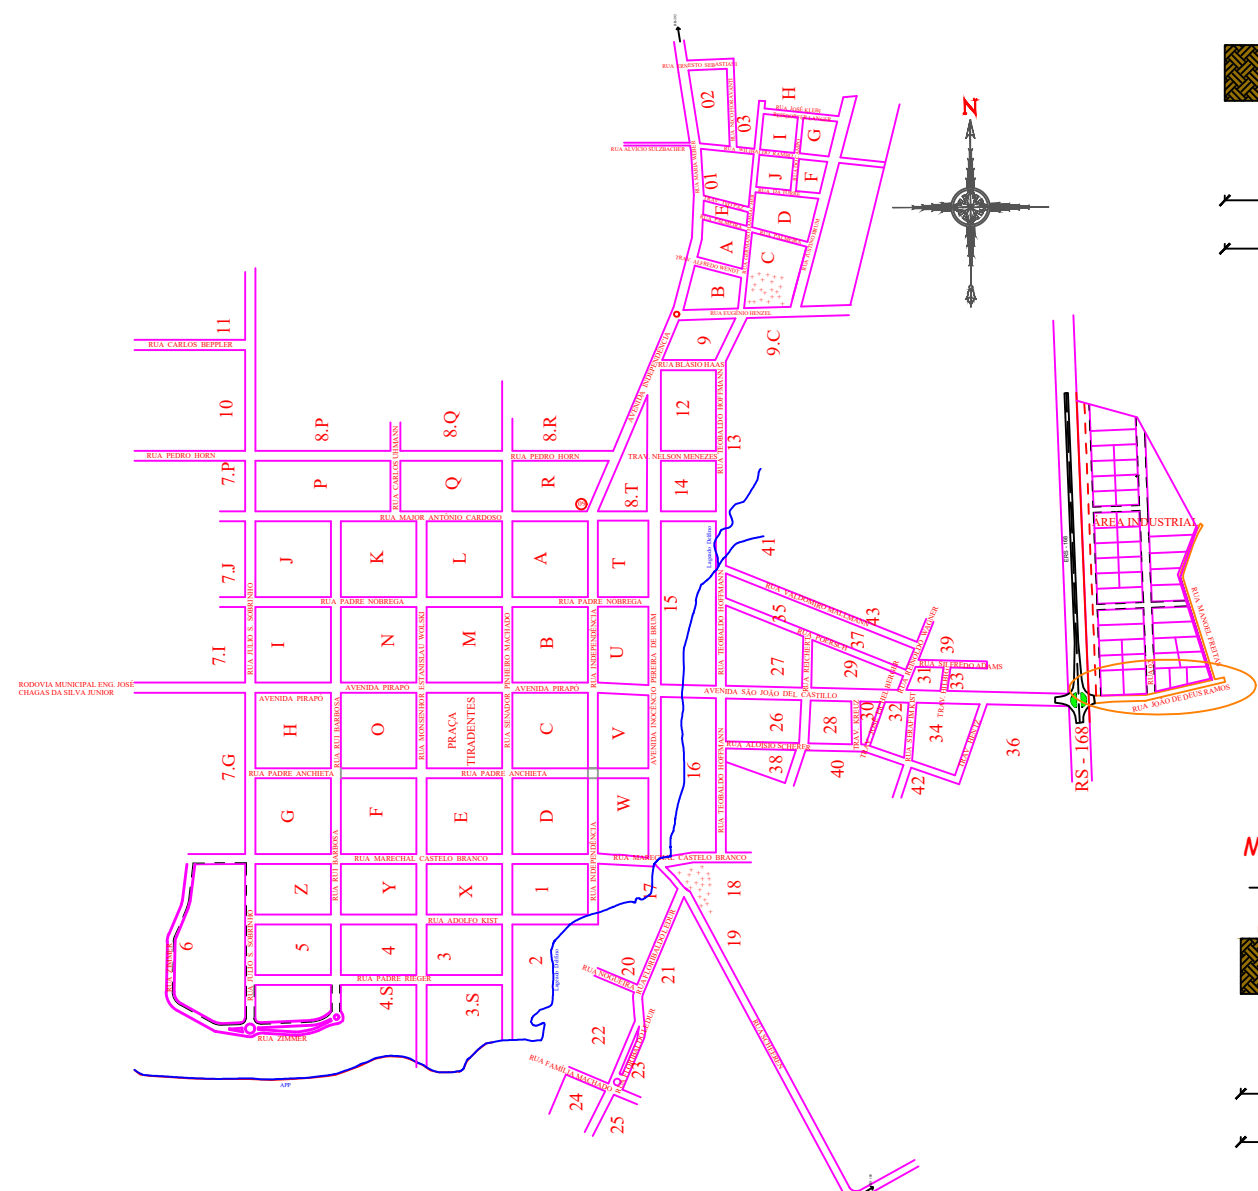

Mapa da Cidade de Roque Gonzales

Prefeitura Municipal de Roque Gonzales

ADMINISTRAÇÃO

FERNANDO MATTES MACHRY & JOSÉ ALFREDO KUPSKE

Rua Padre Anchieta 221, FONE: 55 3365 3300 - email: pmrg@roquegonzales-rs.com.br

OBRA	PROJETO	PROJETO DE PAVIMENTAÇÃO	FRANQUIA	01/01	
			ESCALA	1:500	
			RESPONSÁVEL TÉCNICO:	MATHEUS	
		Matheus Kuhn Strochein Engenheiro Civil - CREA RS 216.180 - CPF: 026.428.000-83			
OBRA	PAVIMENTAÇÃO - DISTRITO INDUSTRIAL JOSÉ ALTAIR POERSCH			DATA	MAIO 2021
ENDEREÇO	ROQUE GONZALES, RS			ÁREA	4.564,75 m²

Planta de Locação e Perfis