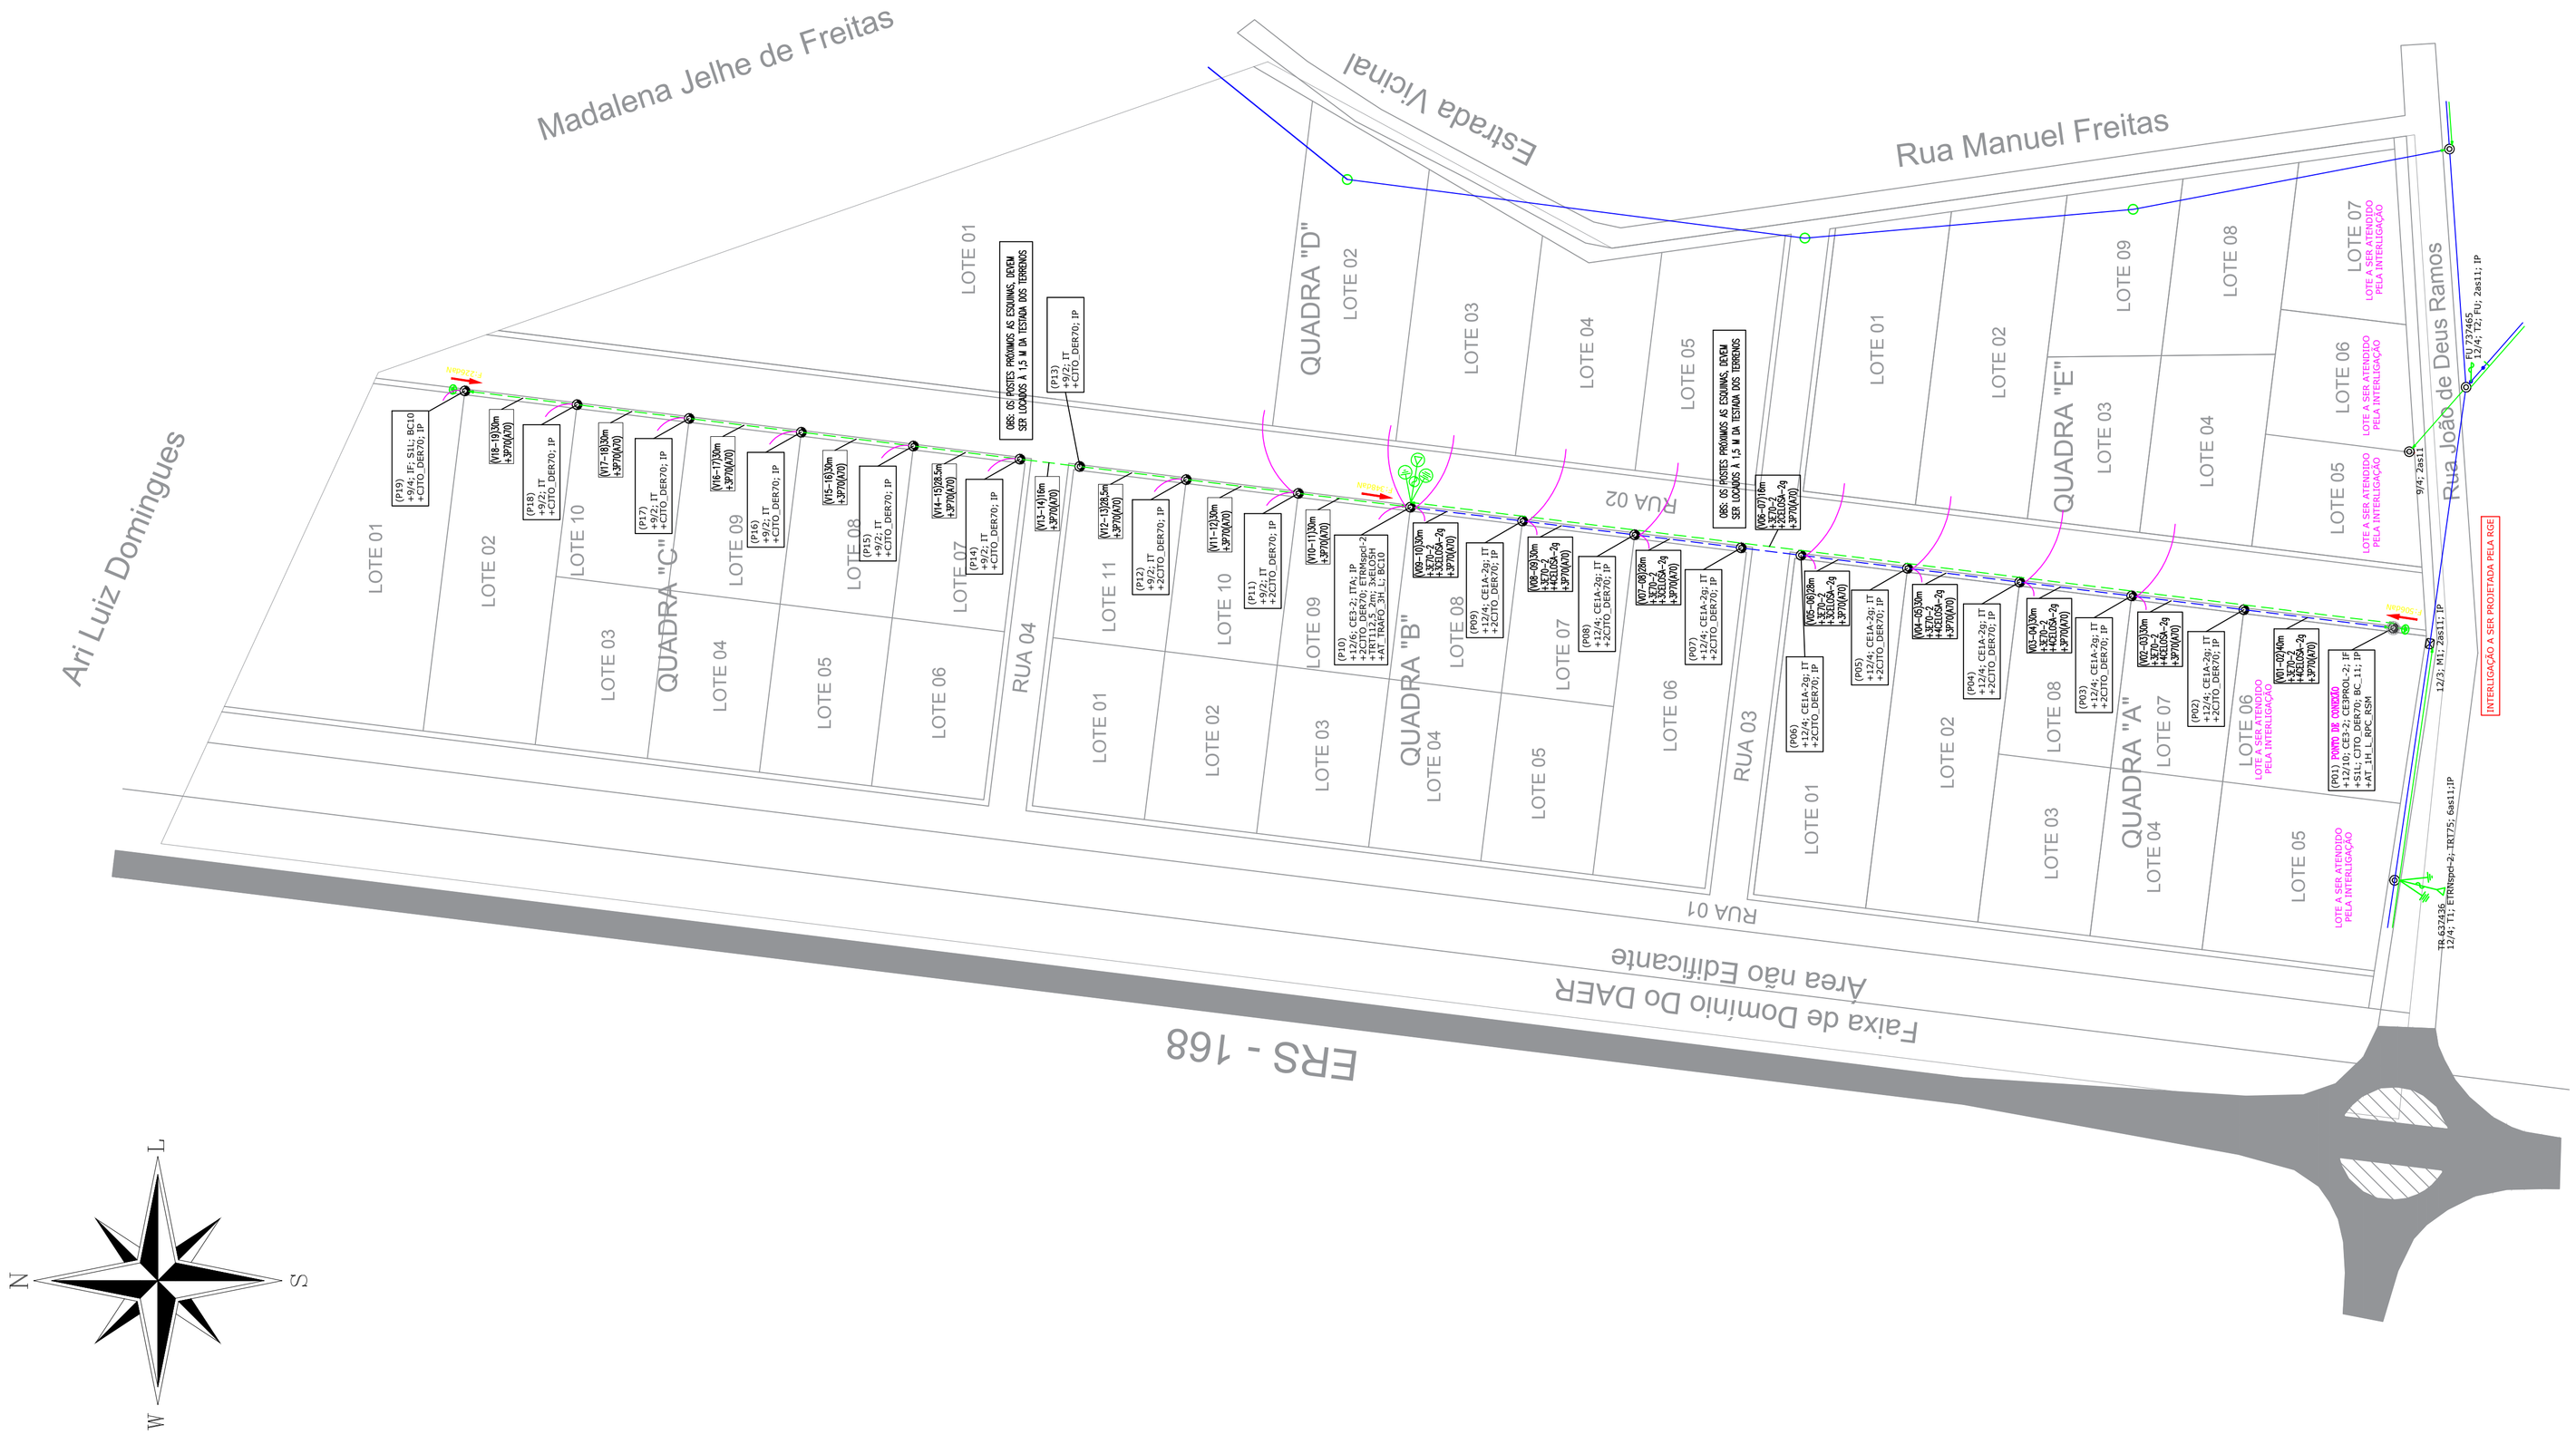

dmv ENGENHARIA

Rua Marechal Floriano Peixoto, 2083 - Centro
CEP: 98.802-650 - Santo Ângelo/RS
Fone/Fax: 55 3312 4014 / 55 3313 3065
CREA: 166192
CNPJ: 93.044.501/0001-50
Informações: diango@monparsul.com.br

Interessado:	Responsável Técnico:
MUNICIPIO DE ROQUE GONZALES 87.612.982/0001-50	Eng. Eletr. Diango de Oliveira CREA: RS164242

Obra: Projeto Elétrico – Loteamento Industrial	Município: Roque Gonzales/RS		
	Desenho: Leonardo	Projetó: Leonardo	
Local: Rua João de Deus Ramos, junto à BR168	Escala: 1:1000	Prancha: 01/01	
	Data: 16/04/21	Folha: A1	

Este desenho é de propriedade da empresa dmv Engenharia Ltda. Não pode ser reproduzido ou copiado sem a sua autorização por escrito.