
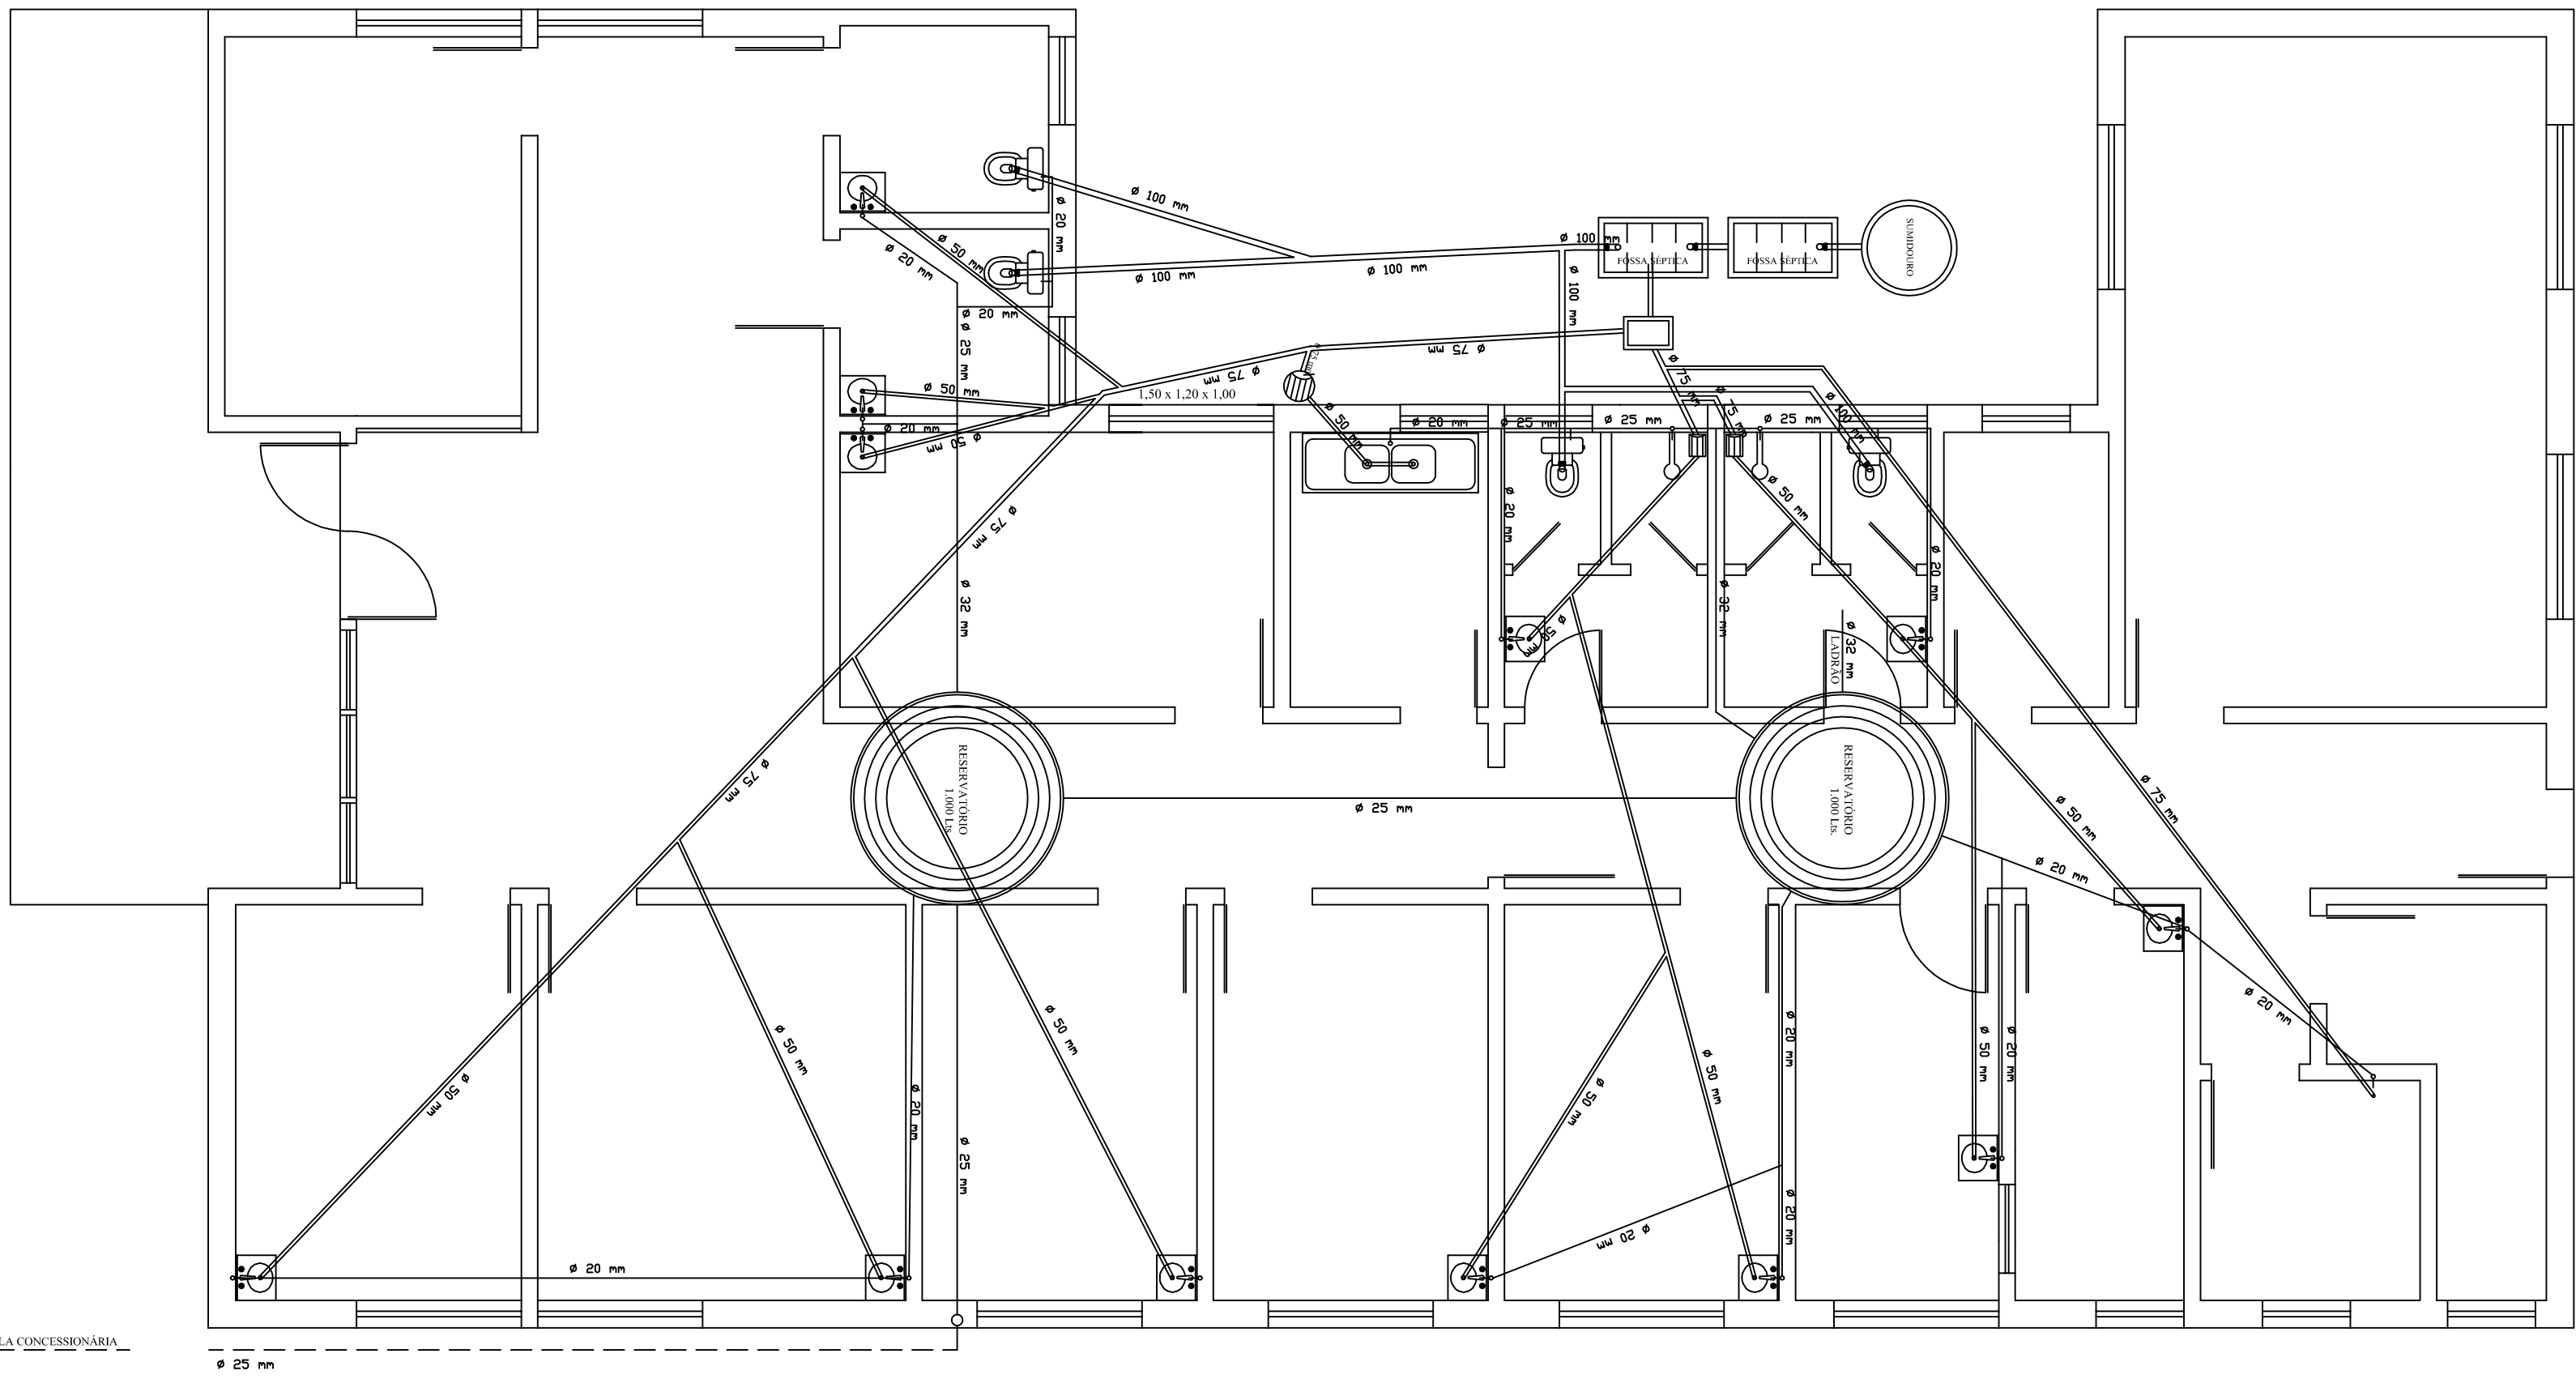
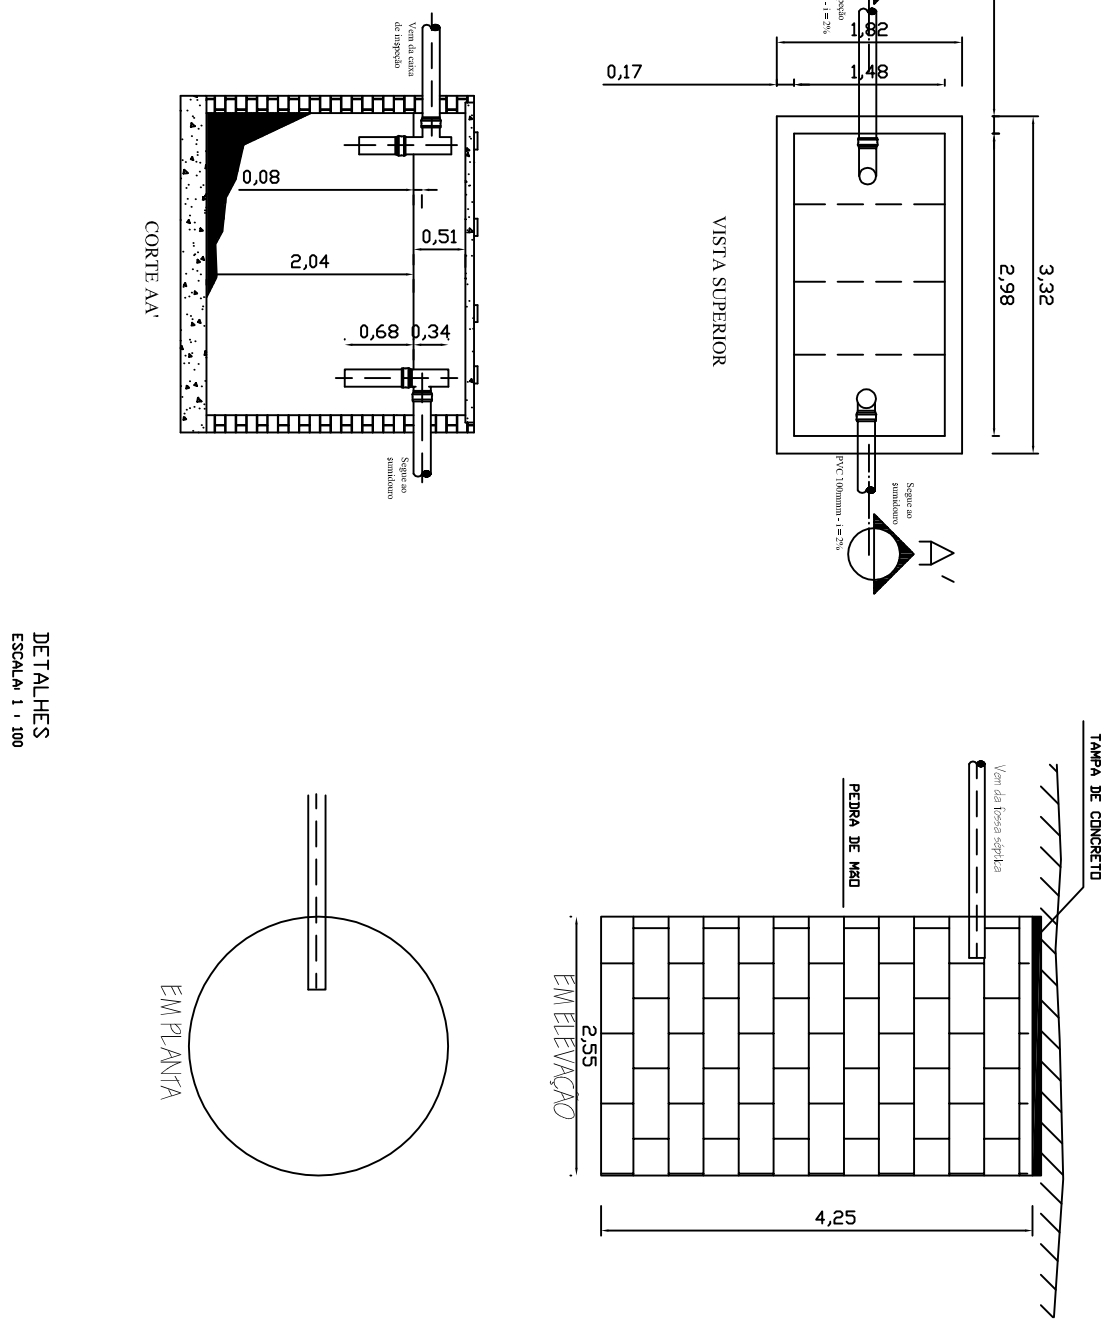
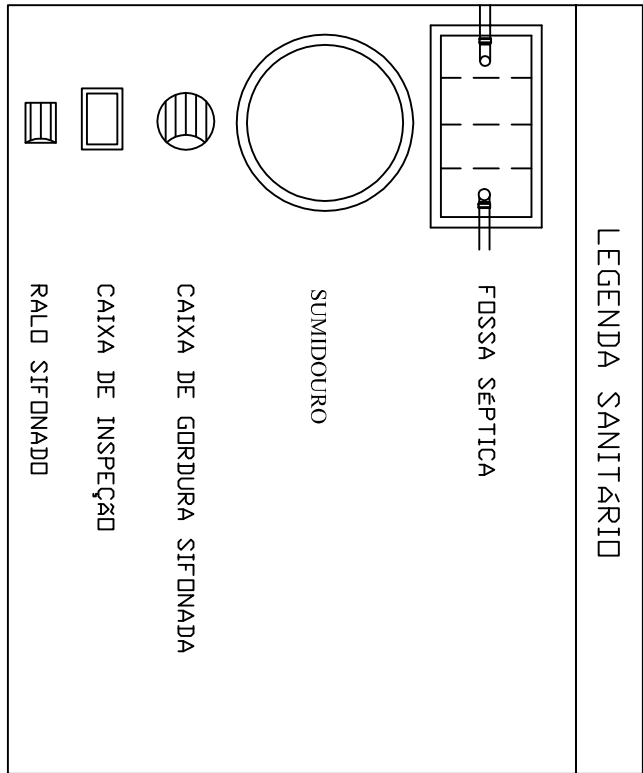
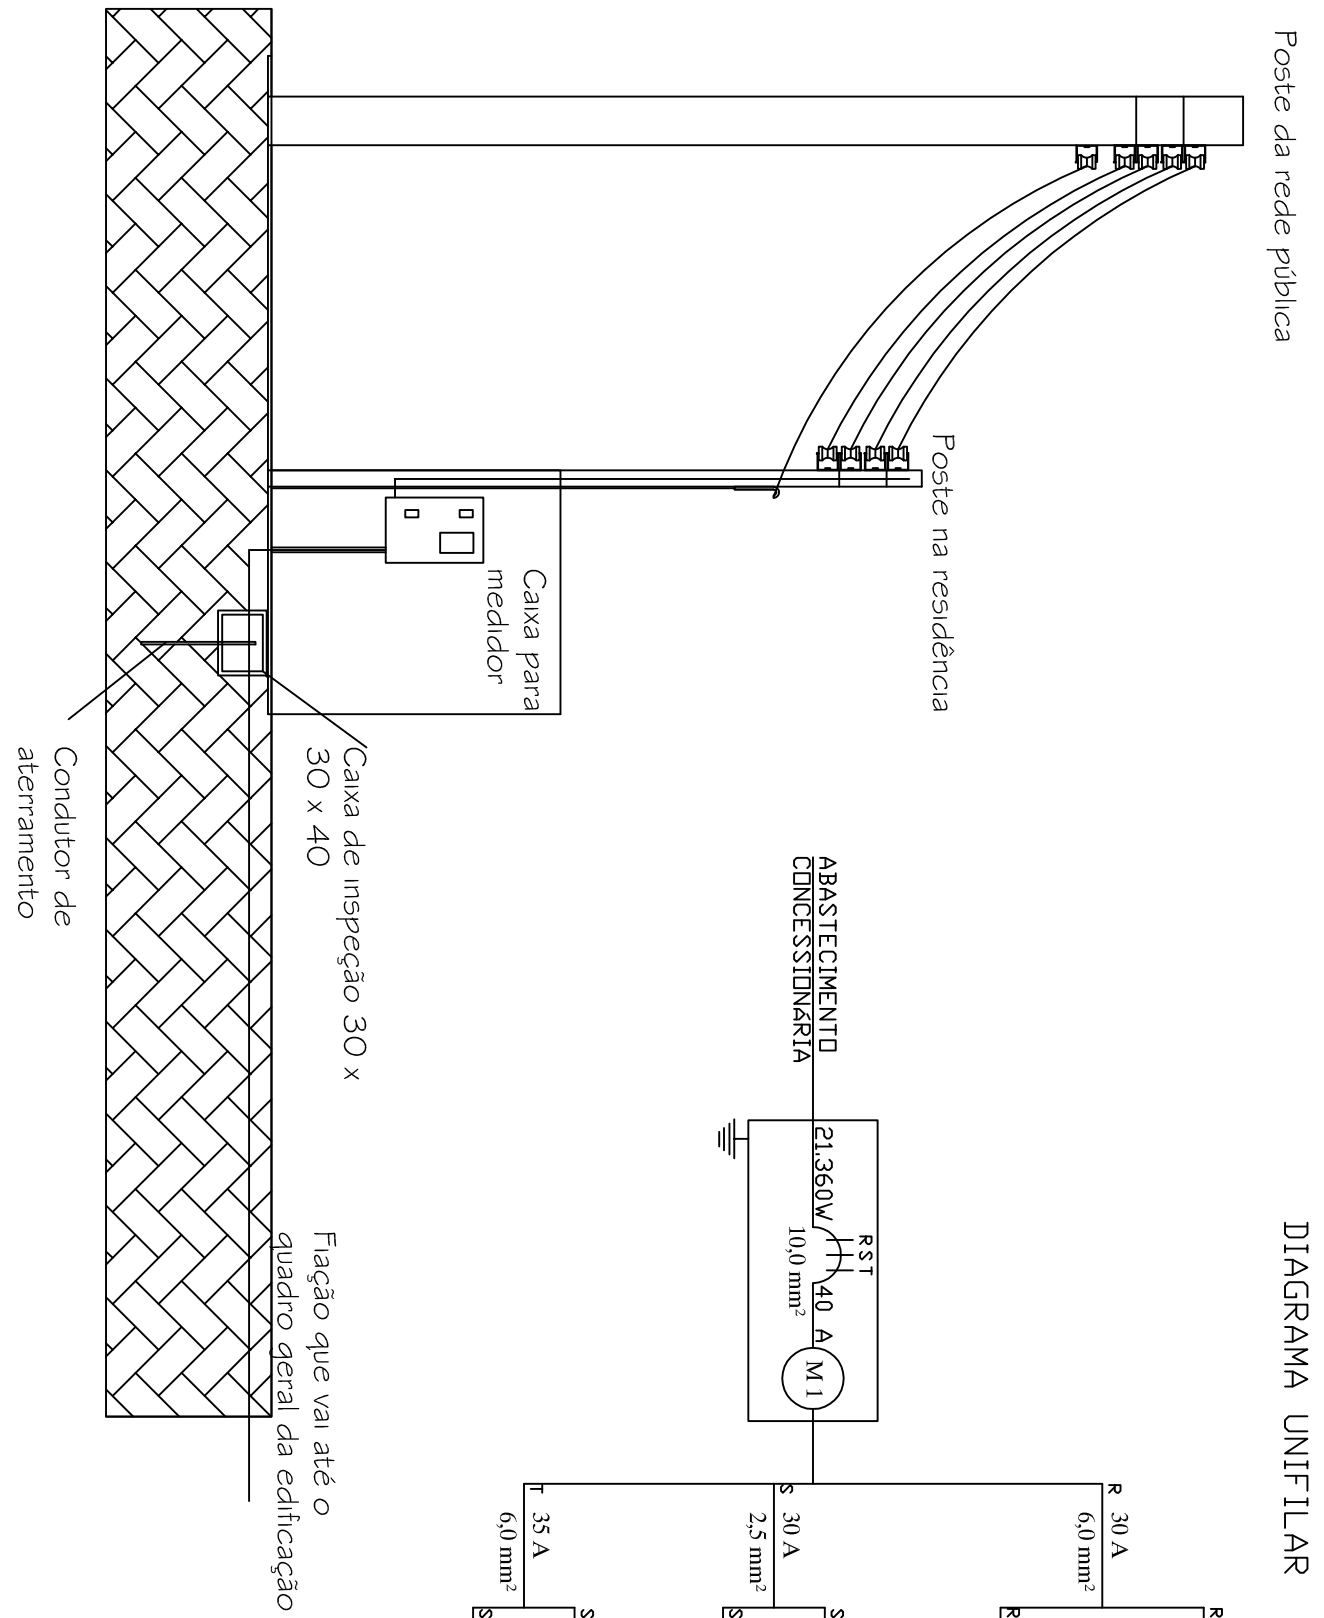


Legenda Elétrica

Símbolo	Descrição
	Lâmpada de parafuso 100W
	Lâmpada de parafuso 60W
	Interruptor Simples 1,00m
	Interruptor Duplo 1,00m
	Medidor
	Caixa de Distribuição
	Ponto de Luz fluorescente 100W
	Tomada Fluorescente 2 x 40W
	TUE - Tomada de uso especial 2,00m
	TUE - Tomada de uso especial 0,30m
	TUG - Tomada de uso Geral 0,30m
	TUG - Tomada de uso Geral 1,00m
	Fio 1,5mm² - fase - rose
	Fio 1,5mm² - fase - neutro
	Fio 2,5mm² - fase - rose
	Fio 2,5mm² - fase - neutro
	Fio 3,5mm² - fase - rose

QUADRO DE CARGAS

CIRC.	ILUMINAÇÃO	TOMADA	CHUVA	POTÊNCIA BRUTA	CONSUMIDOR	FASE
1	12	8	11	1.720 W	15	2,5 X 1
2	8	15		1.920 W	20	2,5 X 1
3			6	1.800 W	25	6,0 X 1
4			1	5.400 W	25	6,0 X 1
5			1	2.000 W	20	2,5 X 1
6	10	3	13	1.200 W	20	6,0 X 1
7			4	1.860 W	25	2,5 X 1
8	4	4	13	1.860 W	25	2,5 X 1
TOTAL				21.360 W	140	10,0 X 30 X 15

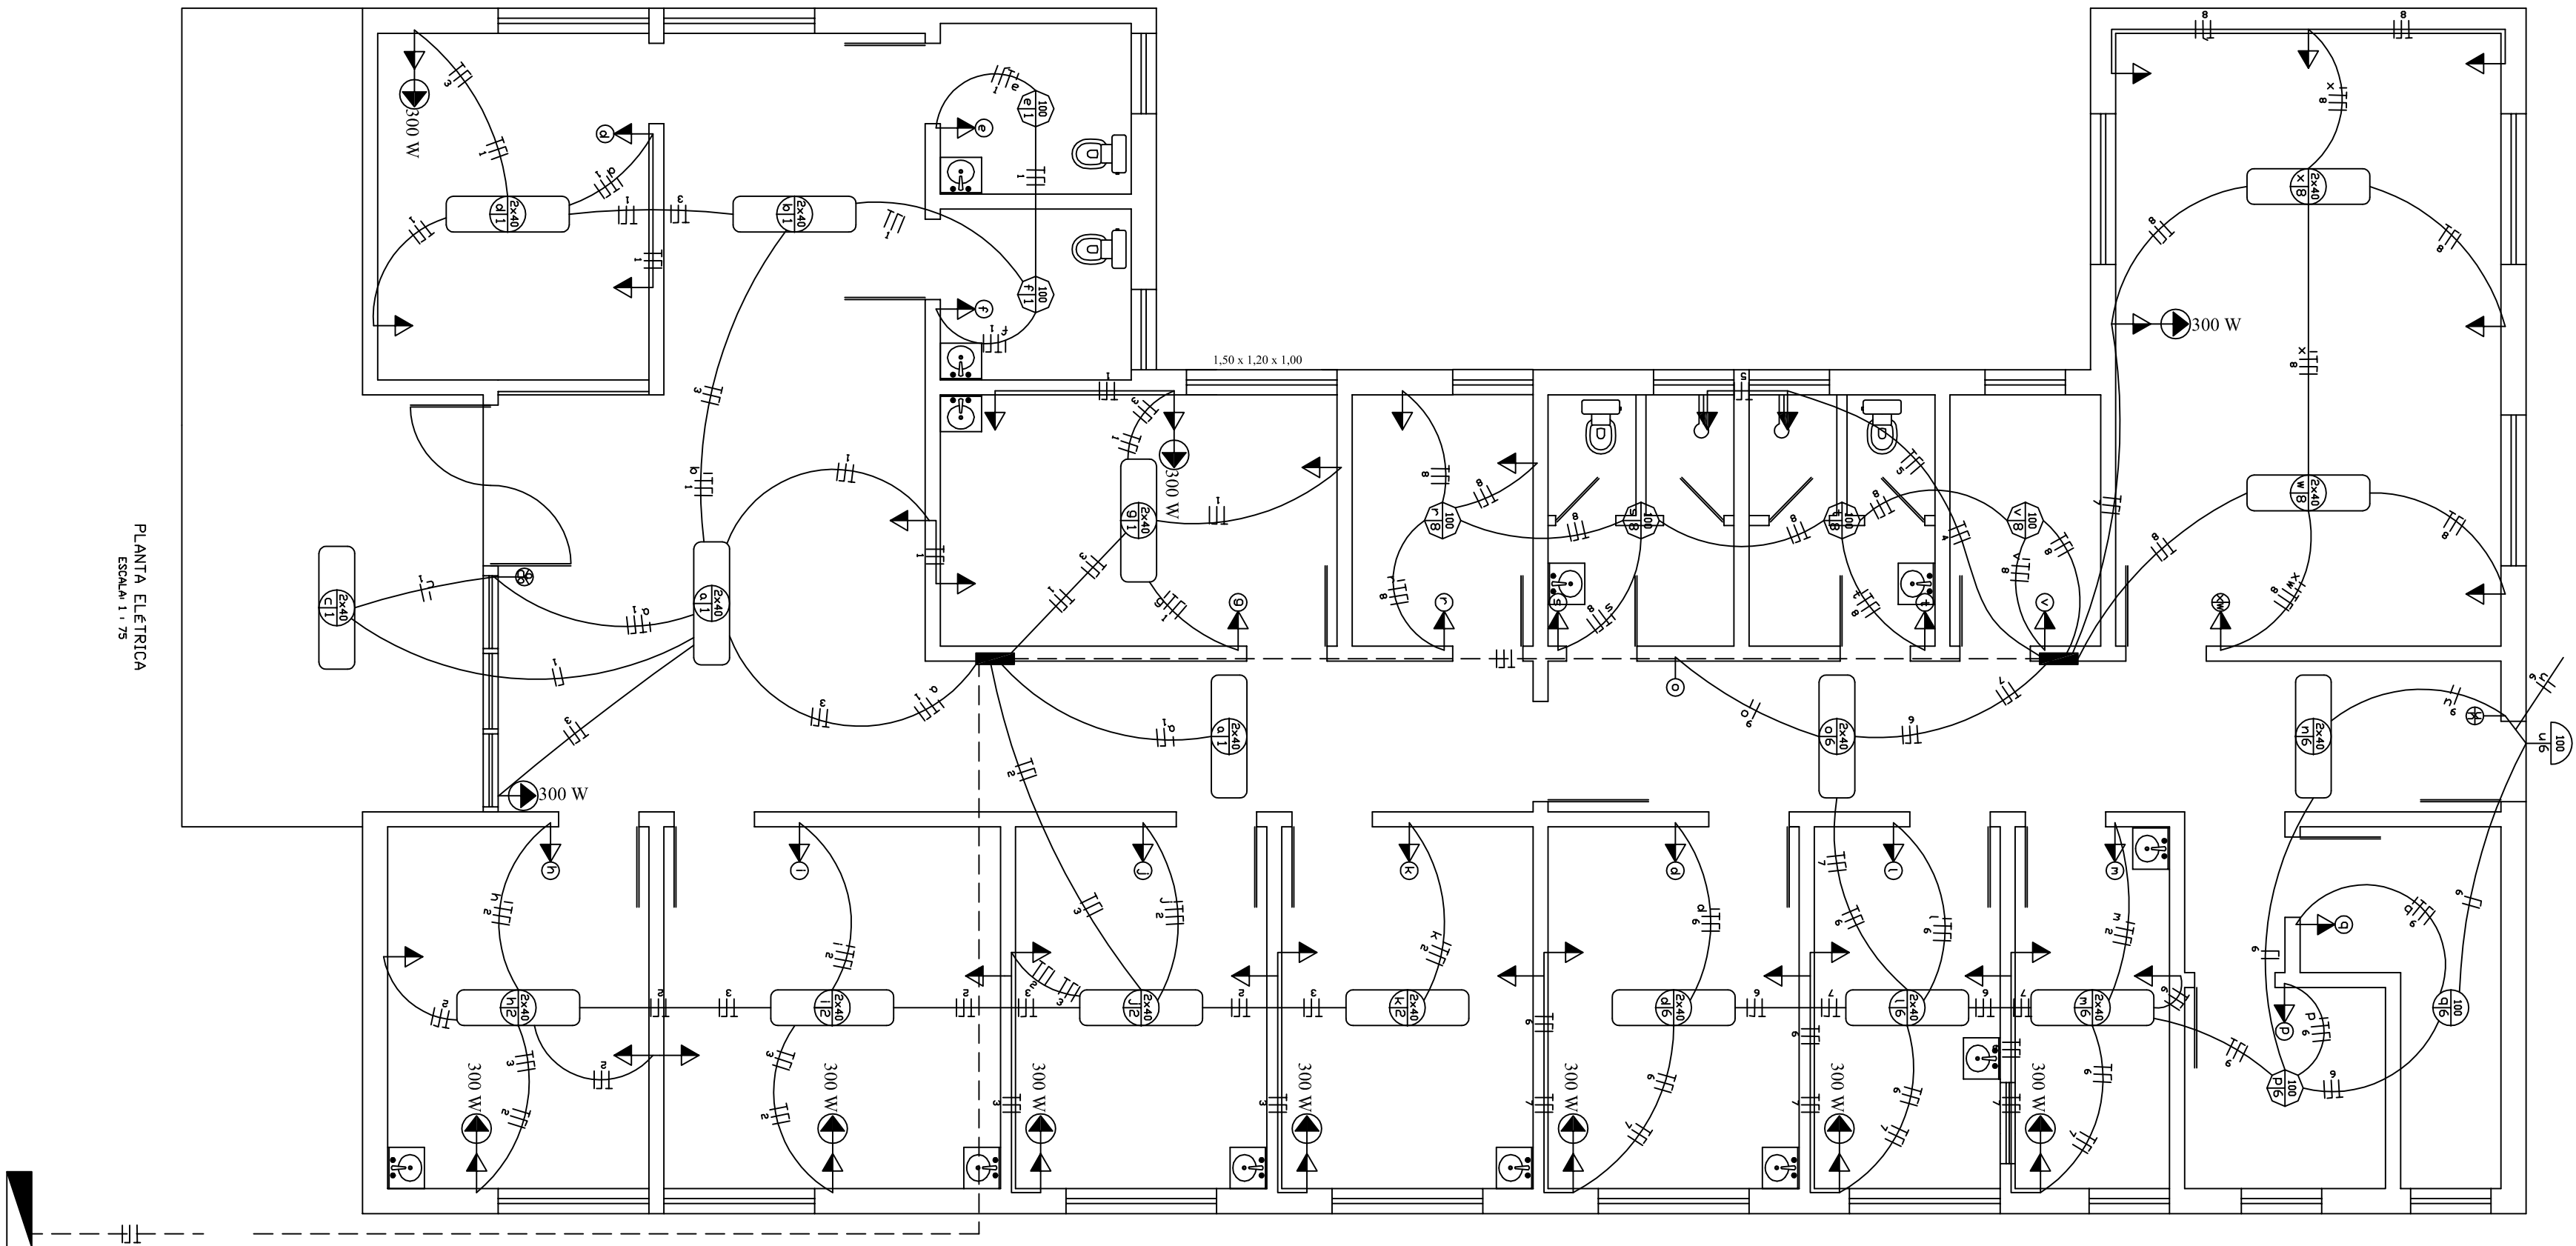

ENGER - Serviços de Engenharia Ltda

Consultoria, Projetos, Execução, Laudos e Avaliações

e-mail: engvsenger@best.com.br

PROPRIETÁRIO	LOCAL	ESCALA	DATA
Prefeitura Municipal de Roque Gonzales		1:75	1-100
RESPONSÁVEL TÉCNICO PROJETO	REFERÊNCIA	DESENHO	ARQUIVO
Valter Antônio Senger	Arquitetônico	VAS	1651
RESPONSÁVEL TÉCNICO EXECUÇÃO	ÁREAS	PRONCIA	
	240,22m²	02/03	