




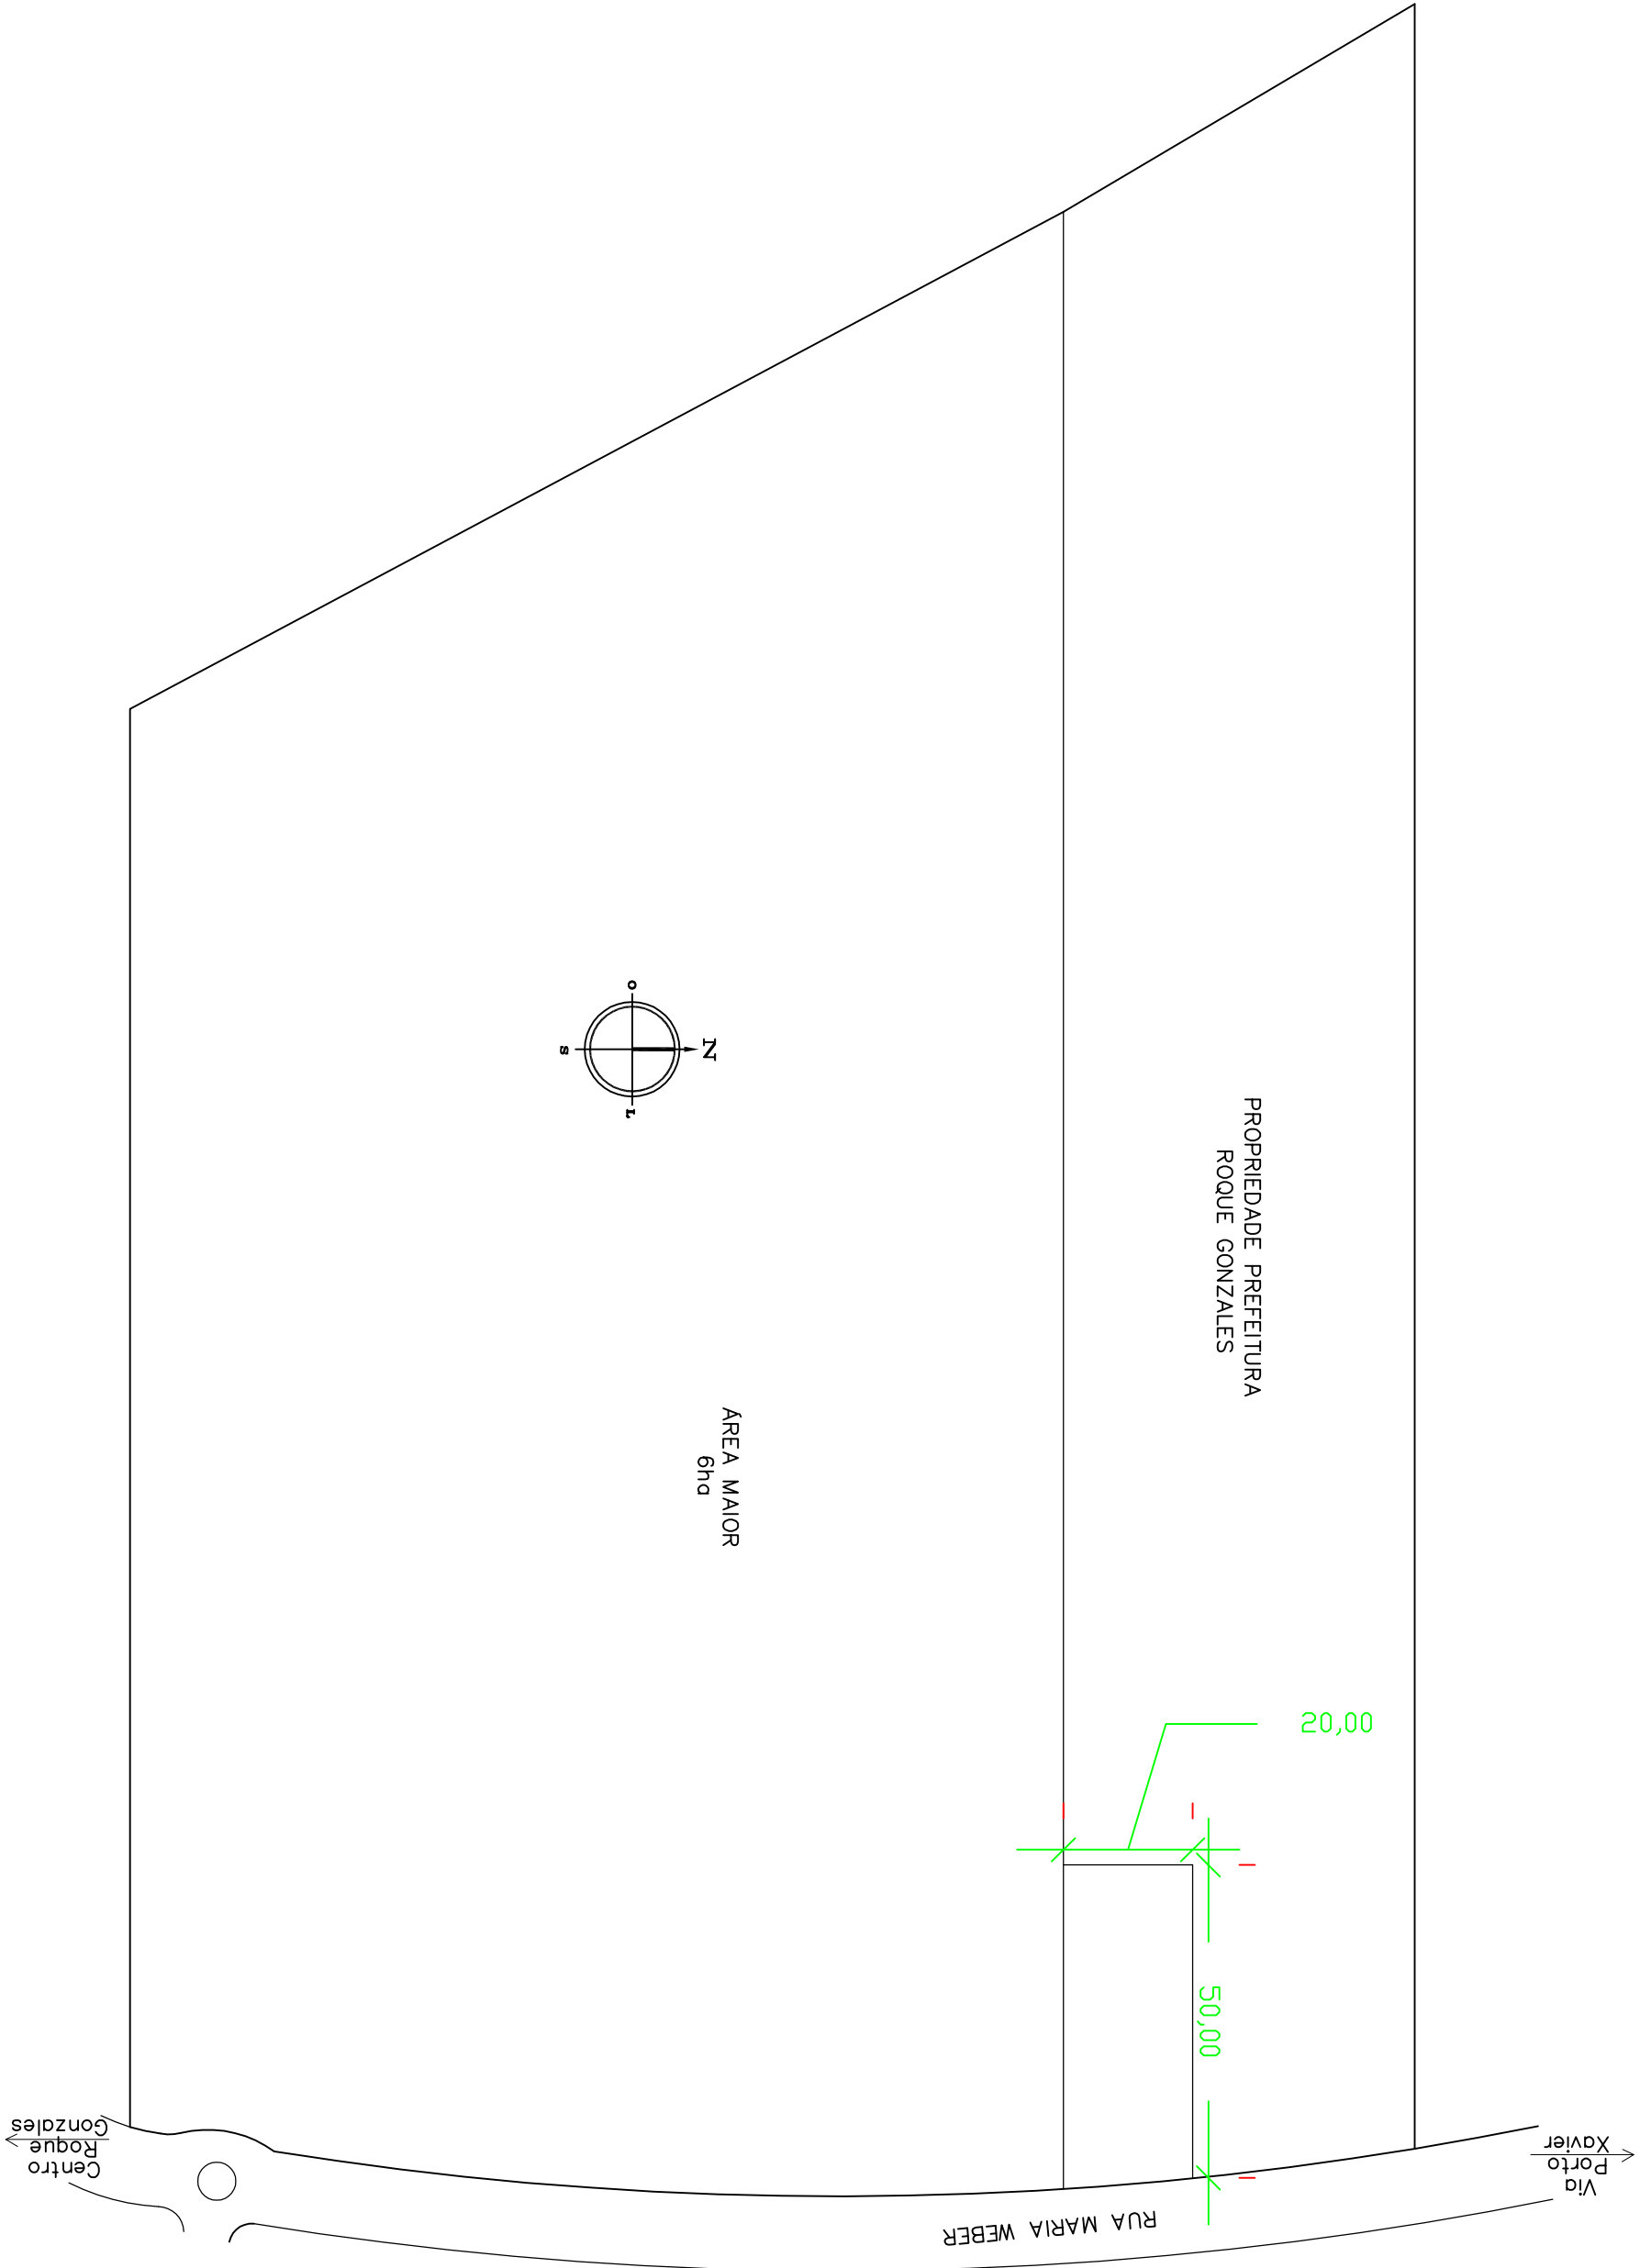

PLANTA DE LOCALIZAÇÃO  
Escala: 1:1000

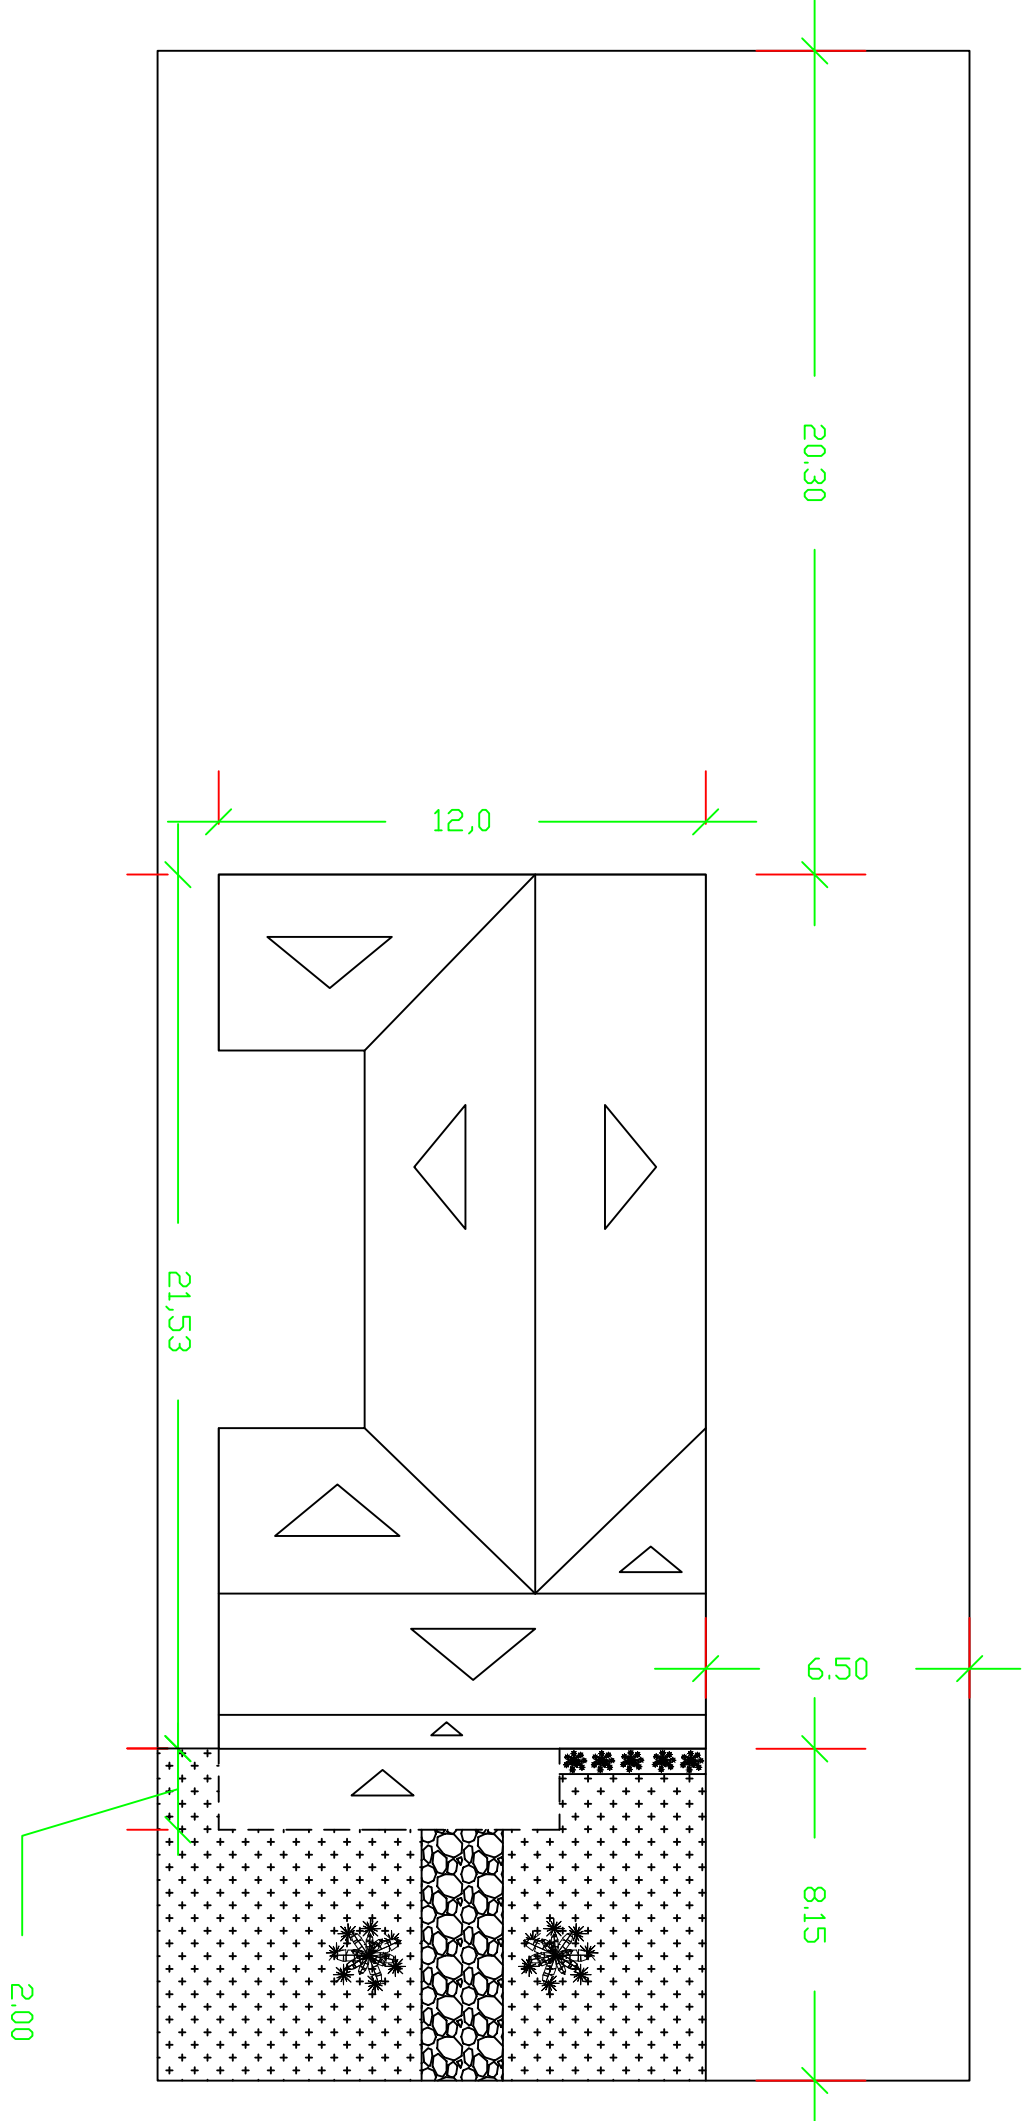

PLANTA DE LOCALIZAÇÃO  
Escala: 1:1000

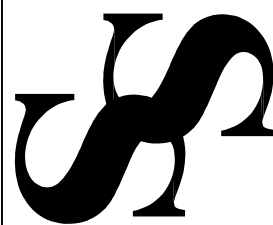

**ENGER - Serviços de Engenharia Ltda**  
Consultoria, Projetos, Execução, Laudos e Avaliações  
e-mail: engysenger@ibest.com.br

|                                             |                                 |              |
|---------------------------------------------|---------------------------------|--------------|
| PROPRIETÁRIO                                | LOCAL                           | ESCALAS      |
| Prefeitura Municipal de Roque Gonzales      |                                 | 1:250 1:1500 |
| RESPONSÁVEL TÉCNICO PROJETO                 | REFERÊNCIA                      | DATA         |
| Valter Antônio Senger<br>C.R.C. 12.123/2010 | Arquitetônico                   |              |
| RESPONSÁVEL TÉCNICO EXECUÇÃO                | ÁREAS                           | PROJECÇÃO    |
|                                             | OBRA 240,22m²<br>TERRENO 1000m² | 03/03        |