
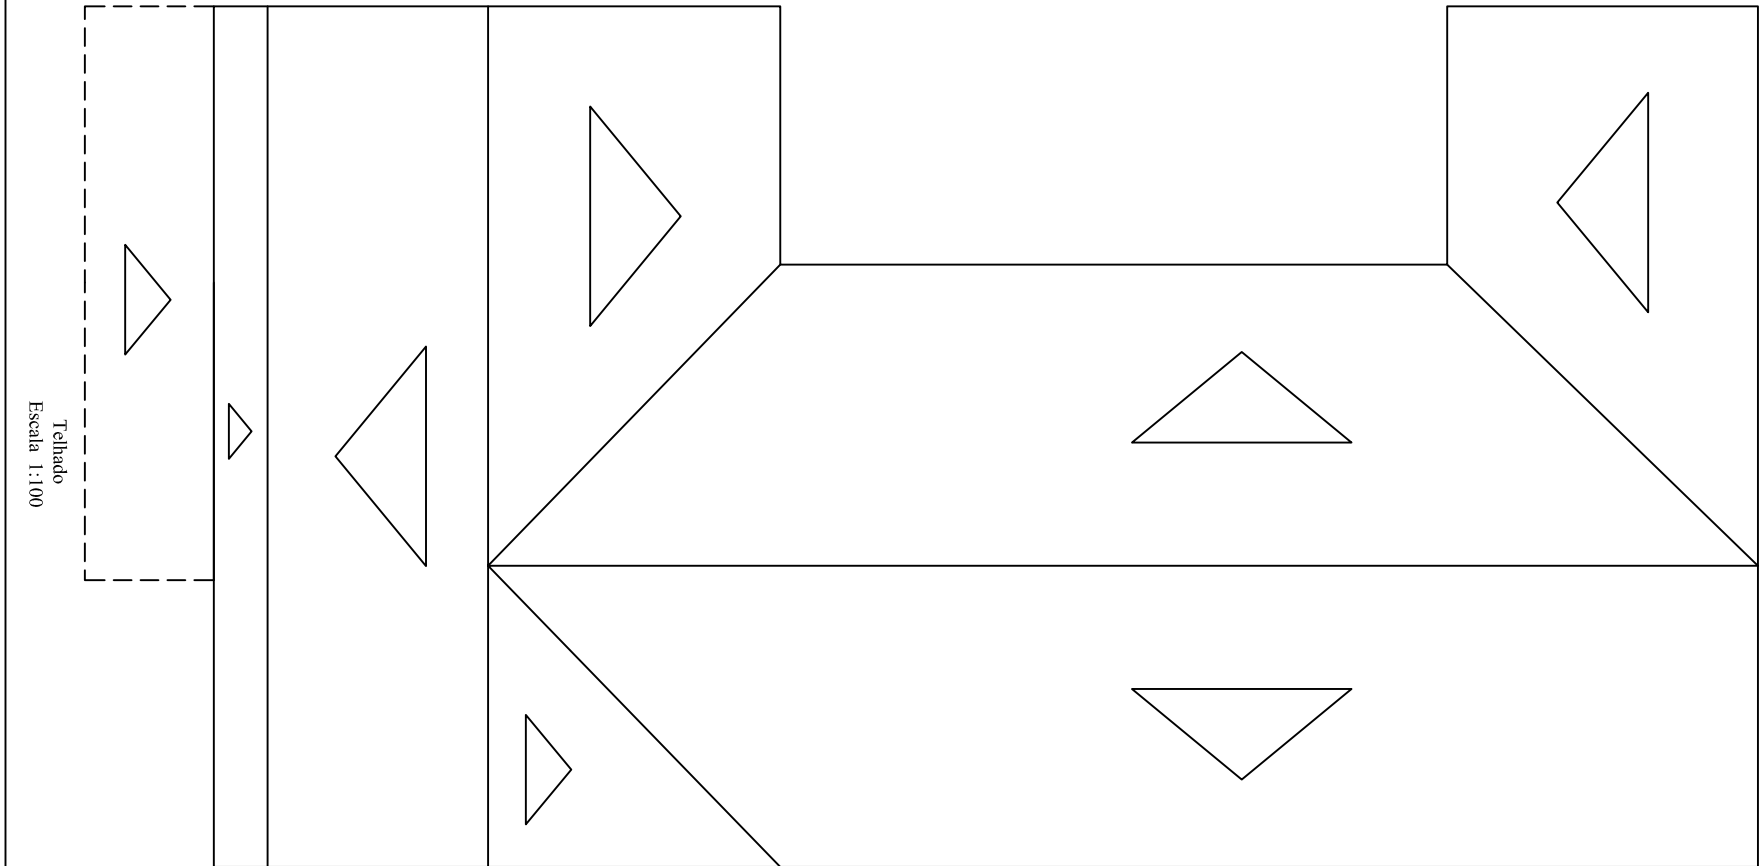
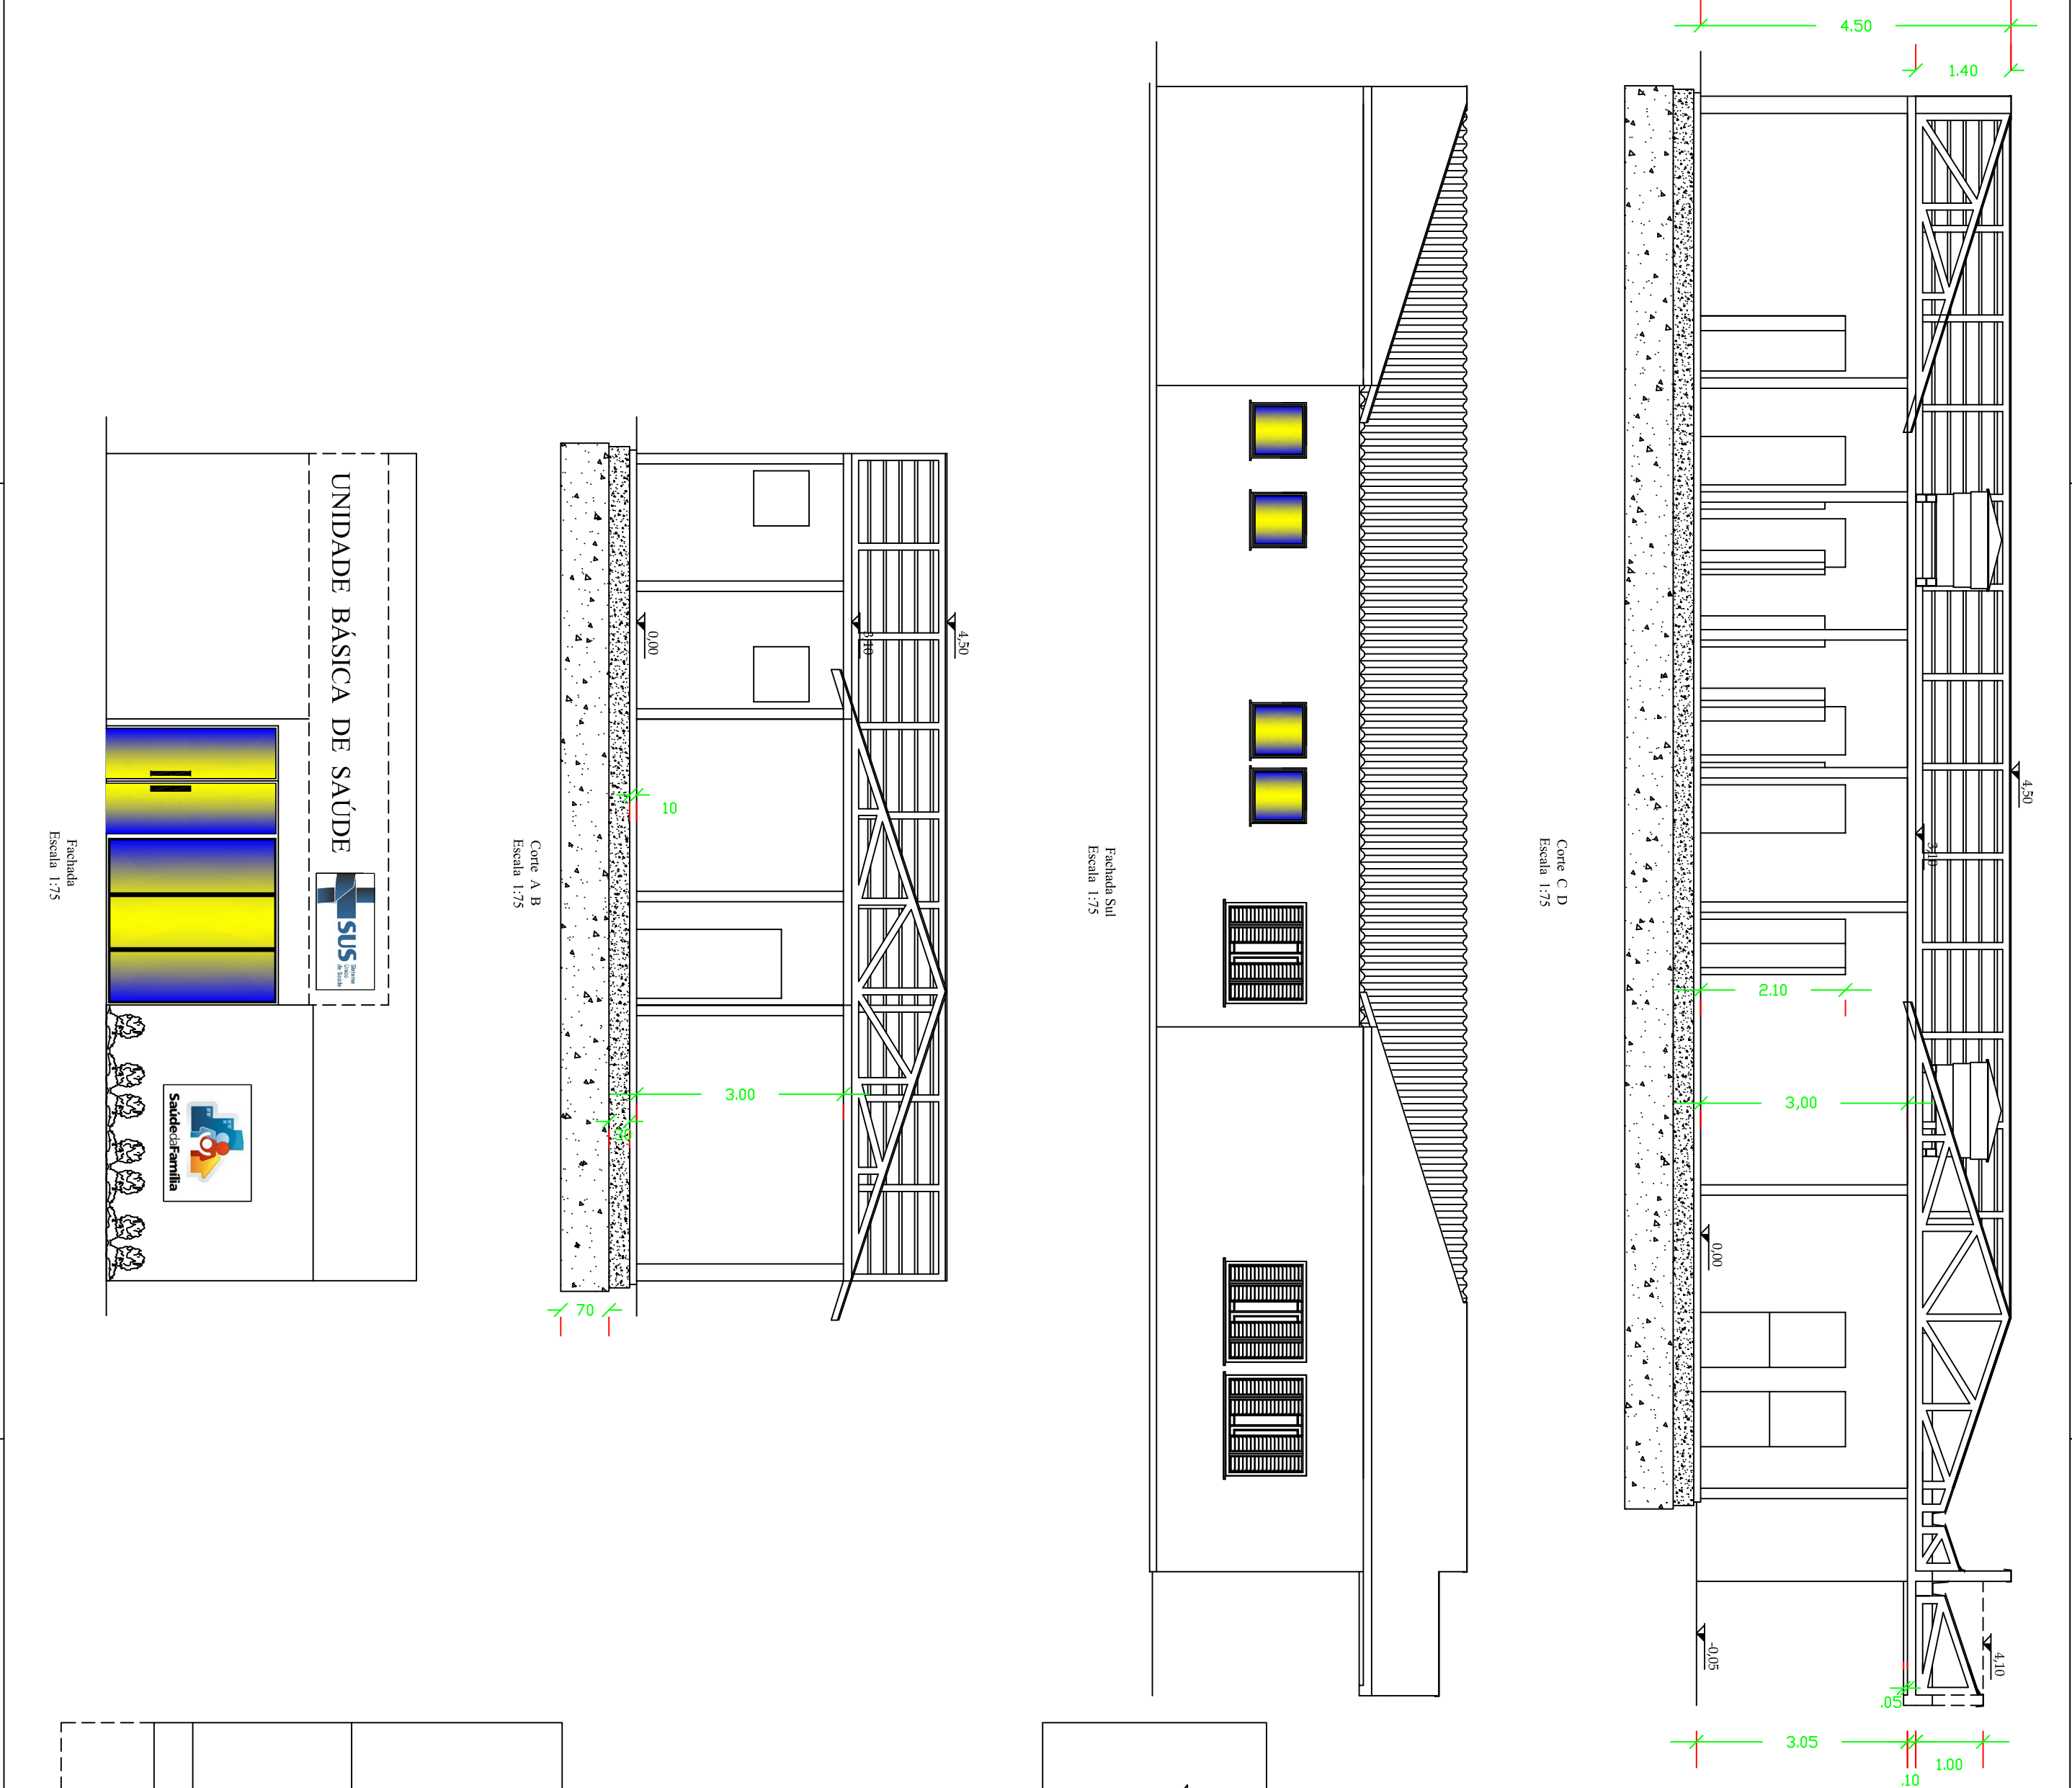


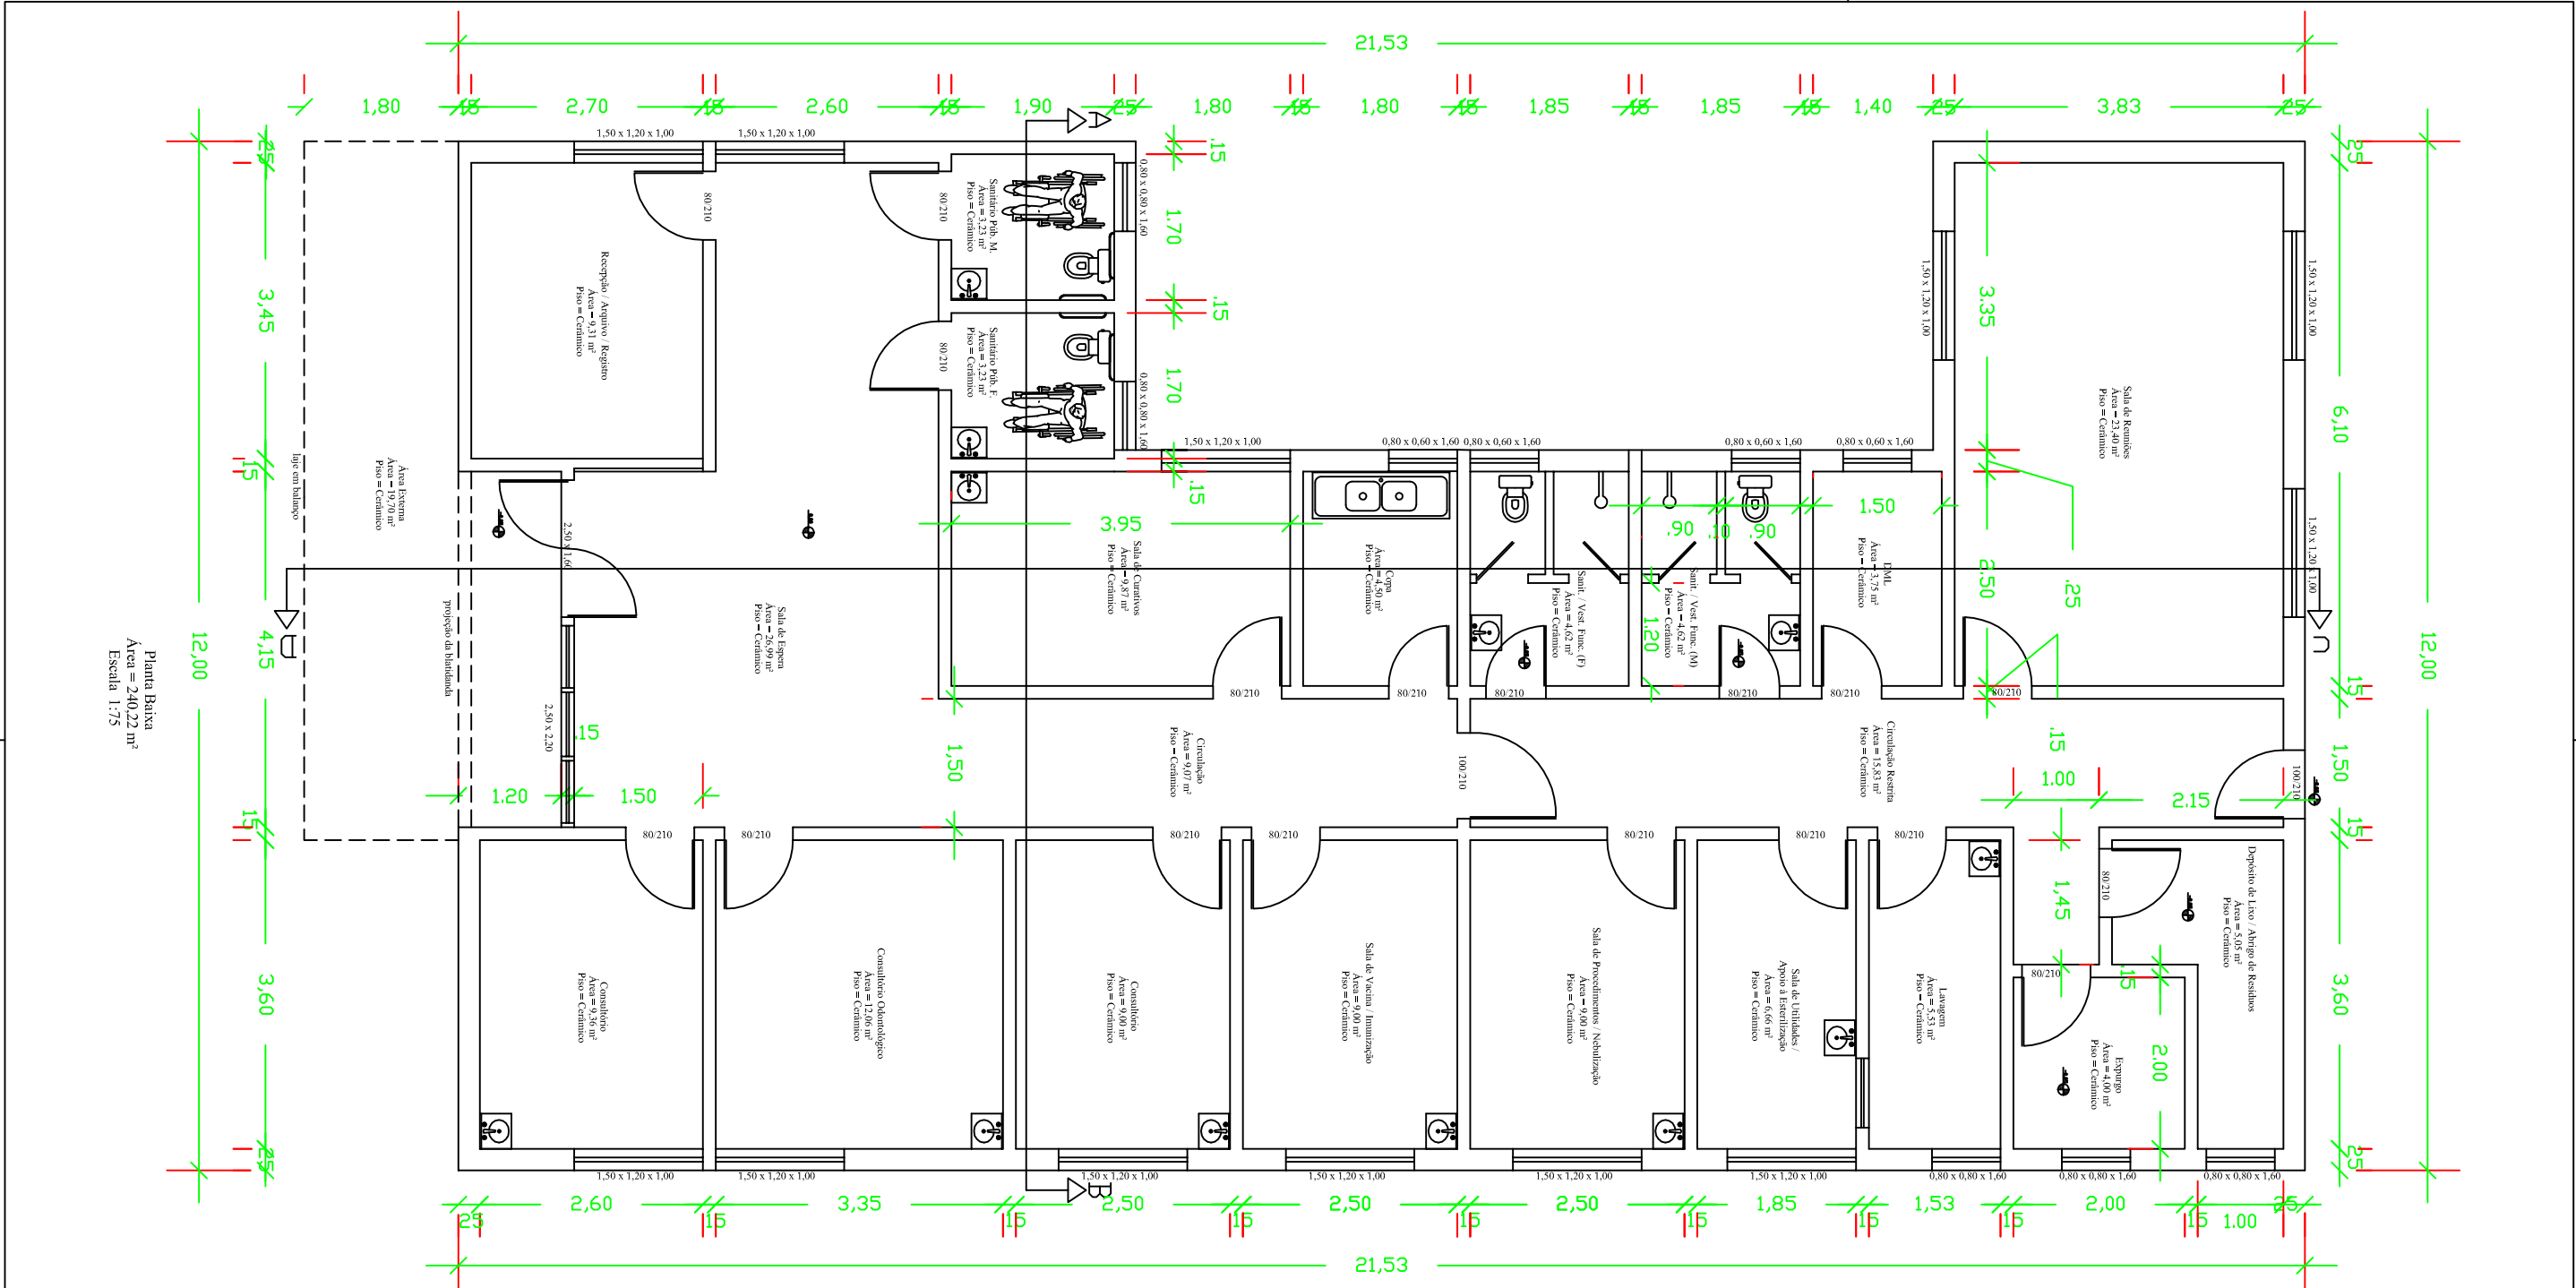

Enger - Serviços de Engenharia Ltda

Consultoria, Projetos, Execução, Laudos e Avaliações

e-mail: engysenger@ibest.com.br

PROJETISTA	LOCAL	ESCALAS
Prefeitura Municipal de Roque Gonzales		1/75 1:100
RESPONSÁVEL TÉCNICO PROJETO	REFERÊNCIA	DATA
Valter Antonio Senger	Arquitetônico	
RESPONSÁVEL TÉCNICO EXECUÇÃO	ÁREAS	PROJETO
	OBRA 240,22m²	TERRENO 1000m²
		PROJETO 01/02