


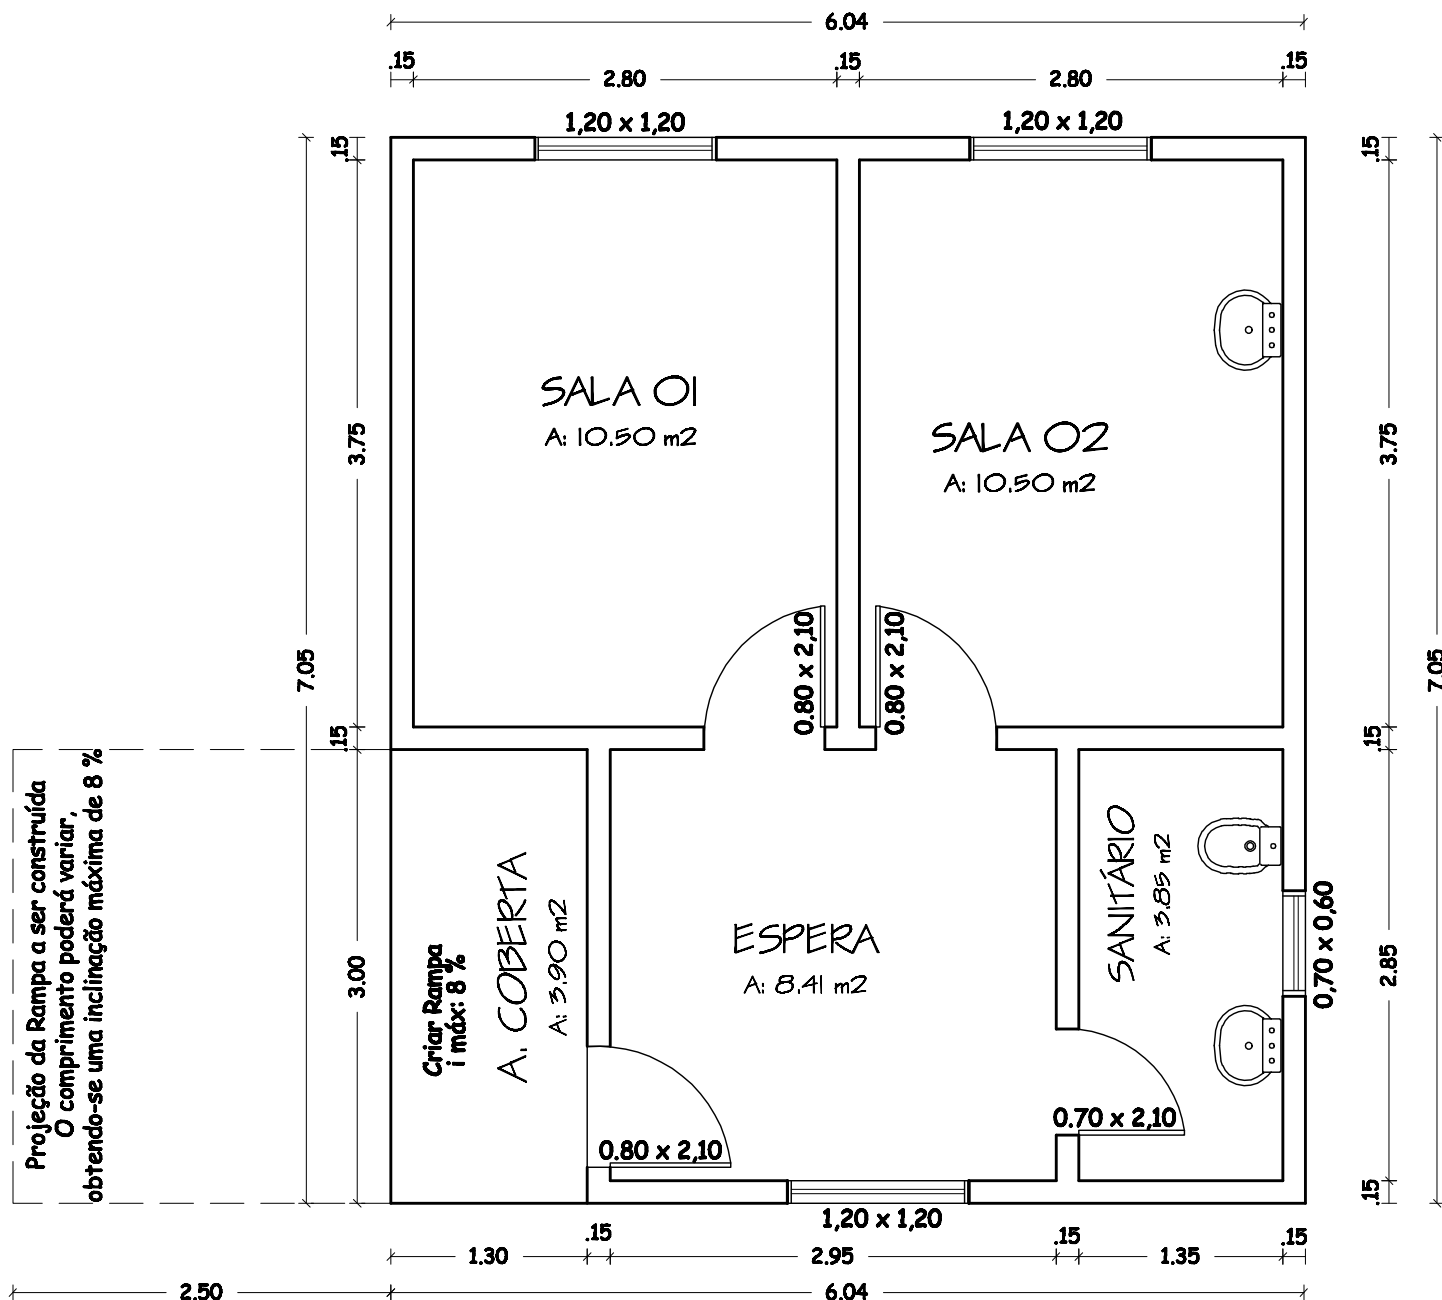

PLANTA BAIXA ATUAL - COLONIA LIMEIRA

P.DIREITO: 2.70 m

A: 42.58 m²

				PREFEITURA MUNICIPAL DE ROQUE GONZALES			
REFORMA POSTOS DE SAÚDE - PLANTA BAIXA ATUAL - COLÔNIA LIMEIRA				PRANCHA:			
RESPONSÁVEL TÉCNICO:		PREFEITO MUNICIPAL:		MÊS/ANO:		01	
Douglas dos Santos Haas Eng. ^o Civil - Crea RS 166.385		João Scheeren Haas		NOVEMBRO / 2010			
				ESCALA:			
				1:50			