


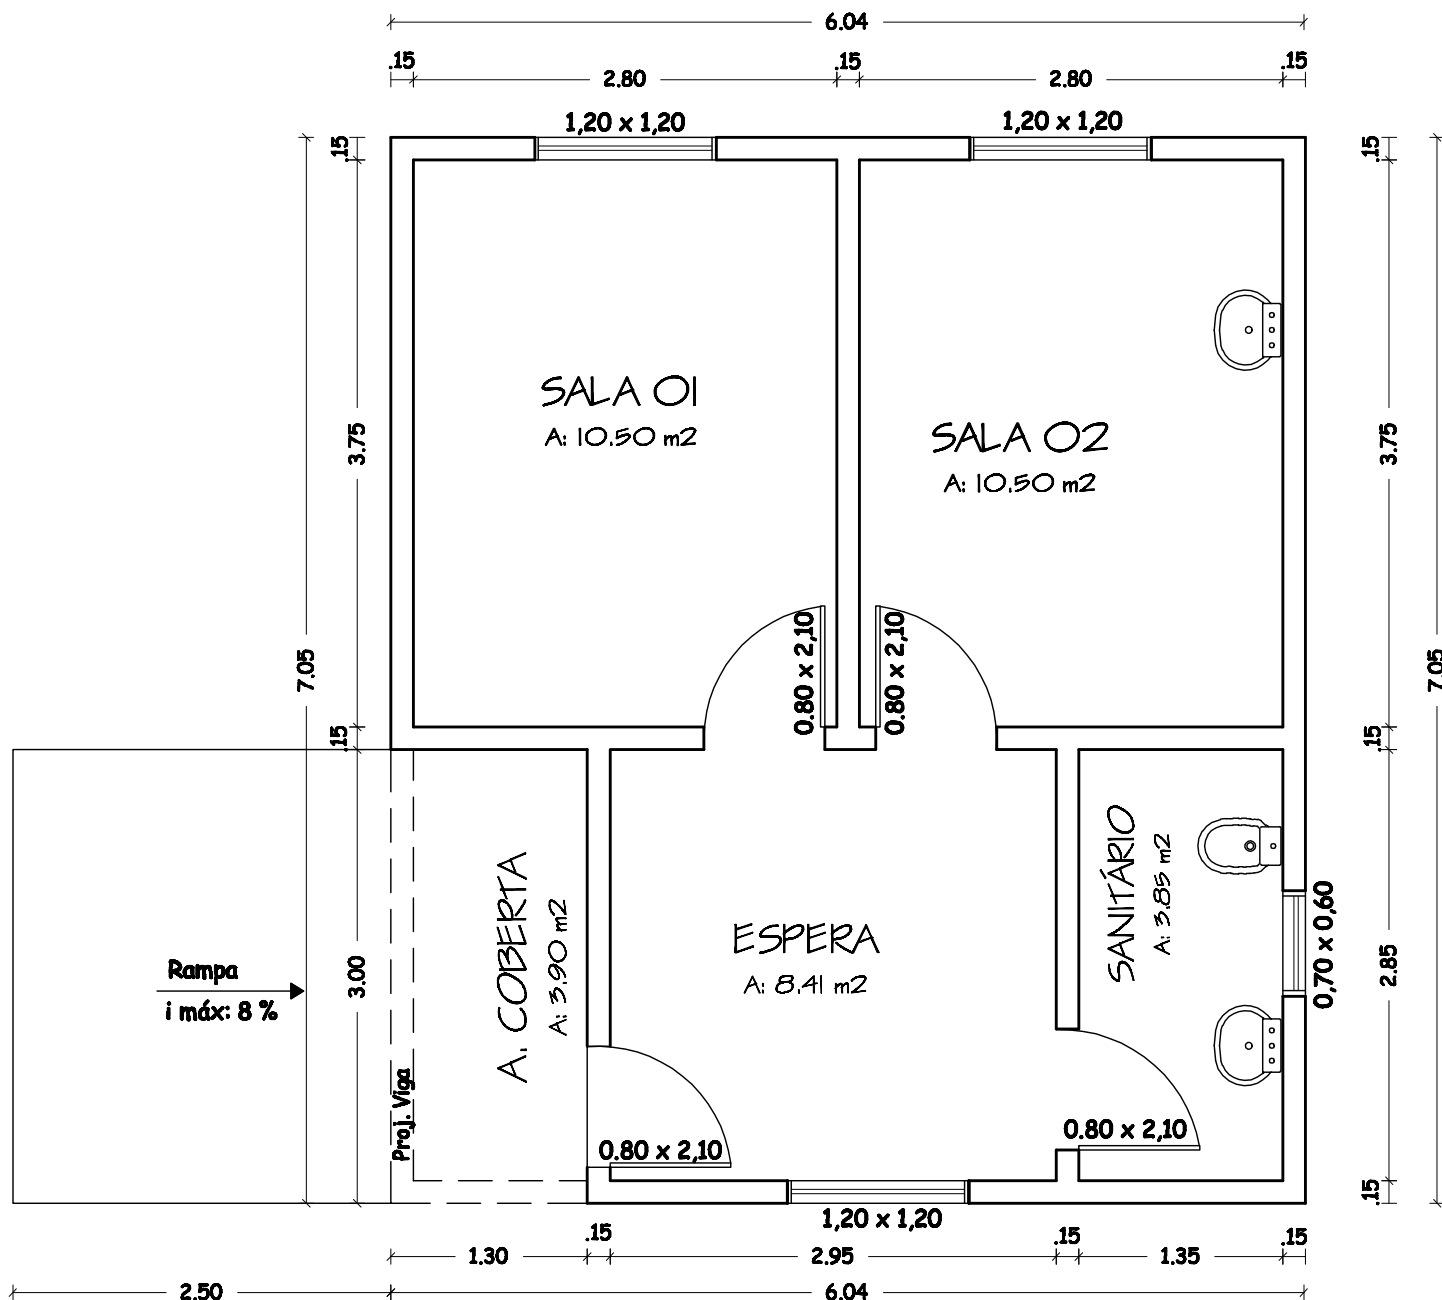

PLANTA BAIXA - COLONIA LIMEIRA

P.DIREITO: 2.70 m

A: 42.58 m²

				PREFEITURA MUNICIPAL DE ROQUE GONZALES			
REFORMA POSTOS DE SAÚDE - PLANTA BAIXA MODIFICADA - COLÔNIA LIMEIRA				PRANCHA:			
RESPONSÁVEL TÉCNICO:		PREFEITO MUNICIPAL:		MÊS/ANO:		02	
Douglas dos Santos Haas Engº. Civil - Crea RS 166.385		João Scheeren Haas		NOVEMBRO / 2010			
				ESCALA:			
				1:50			