


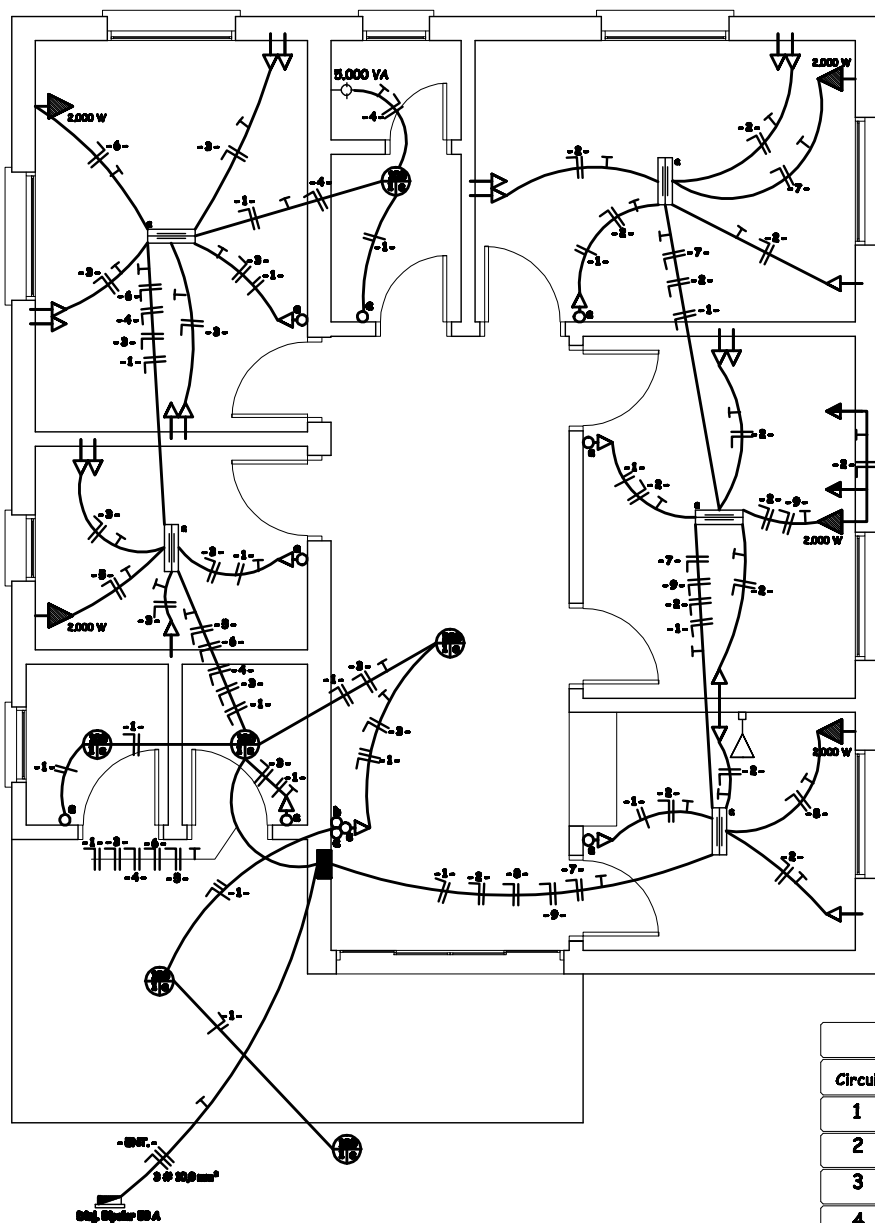


Legenda Elétrico

-  Ponto de Luz no Teto
-  Lâmpada Fluorescente
-  Interruptor Simples
-  Interruptor Duplo
-  Interruptor Triplo
-  Tomada Média h: 1,20 m
-  Tomada Baixa h: 0,30 m
-  Tomada Baixa Dupla h: 0,30 m
-  Espera Para Chuveiro
-  Centro de Distribuição
-  Caixa de Medição
-  Eletroduto no Teto
-  Neutro, Fase, Retorno
-  Condutor Terra
-  Espera para TV
-  Tomada Ar Condicionado h: 2,20 m
-  Ponto de Telefone h: 30 cm

PROJETO ELÉTRICO - RINCÃO VERMELHO

Quadro de Cargas

Circuito	P. de Luz	Carga W	Proteção A	Condutor mm ²	Fase
1	11	1.120	10	1,5	A
2	15	1.500	15	2,5	A
3	13	1.300	15	2,5	A
4	1	5.000	30	6,0	A
5	1	2.000	15	2,5	B
6	1	2.000	15	2,5	B
7	1	2.000	15	2,5	B
8	1	2.000	15	2,5	B
9	1	2.000	15	2,5	B
Total da Carga a ser Instalada - 18.920 w					

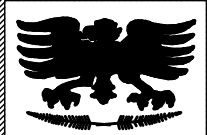PREFEITURA MUNICIPAL DE ROQUE GONZALES			
REFORMA POSTOS DE SAÚDE - PROJETO ELÉTRICO - RINCÃO VERMELHO			PRANCHA:
	RESPONSÁVEL TÉCNICO: Douglas dos Santos Haas Eng.º Civil - Crea RS 166.385	PREFEITO MUNICIPAL: João Scheeren Haas	MÊS/ANO: NOVEMBRO / 2010 ESCALA: 1:75
			03