


Legenda Esgoto Sanitário

-  **POÇO SUMIDOURO**
-  **CAIXA DE INSPEÇÃO C/ TAMPA COBERTA**
-  **FOSSA SÉPTICA**
-  **CAIXA DE GORDURA**
-  **CAIXA SIFONADA C/ GRELHA**
-  **TUBULAÇÃO ESGOTO SANITÁRIO**

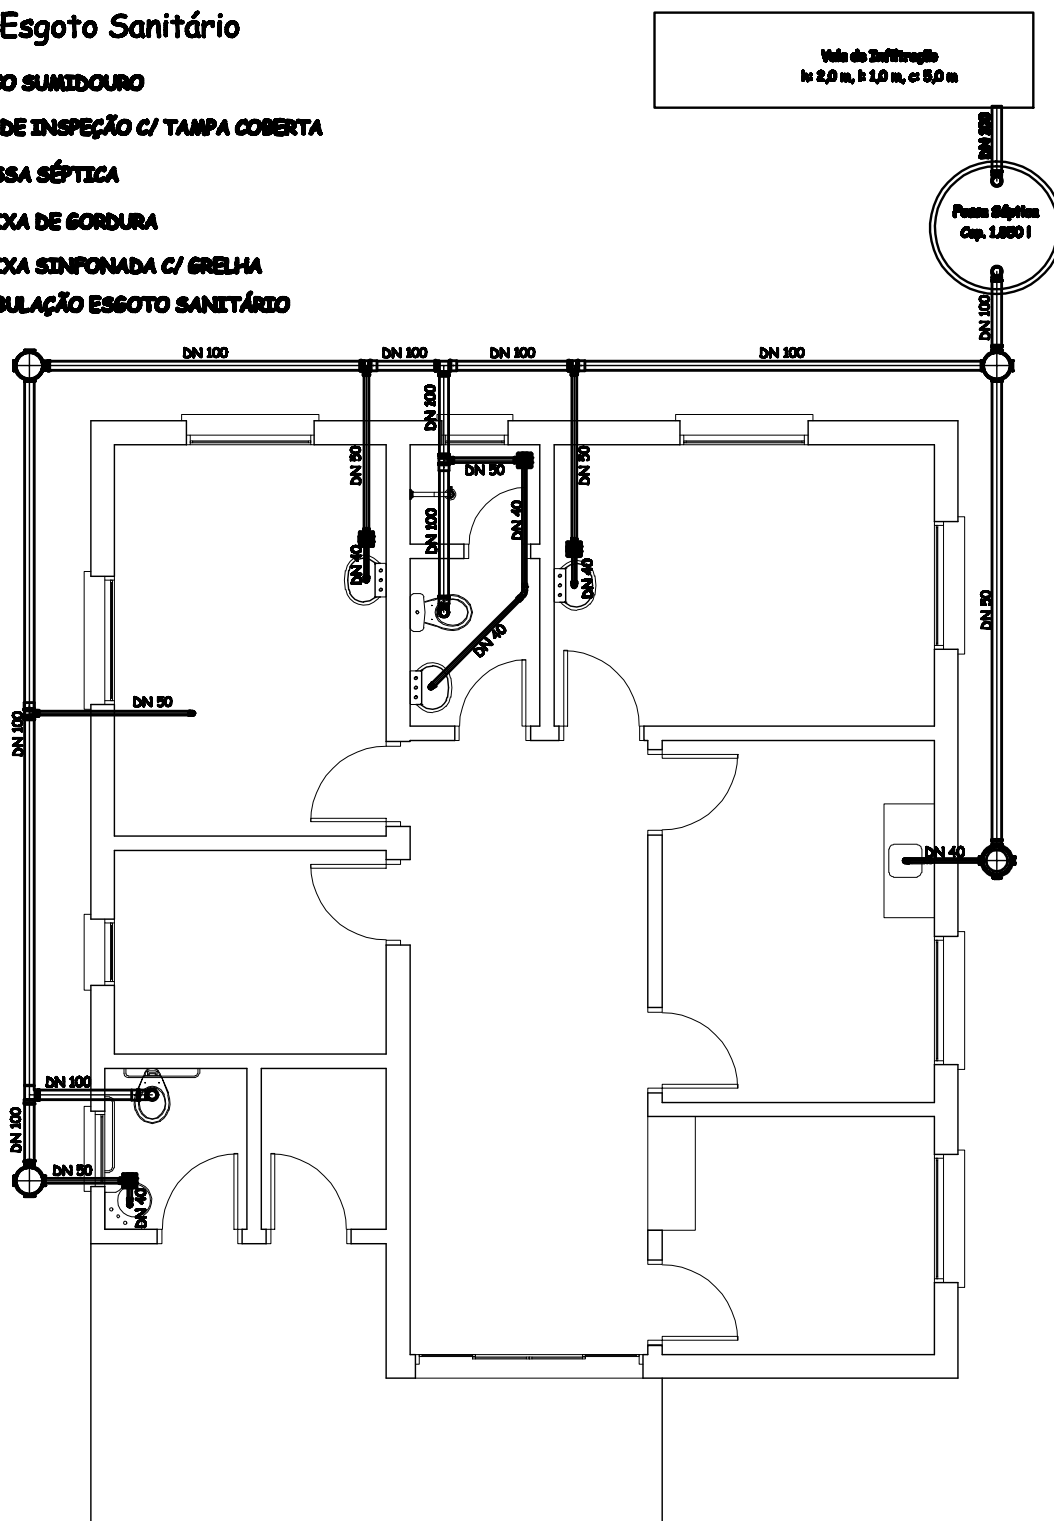

PROJETO ESGOTO - RINCÃO VERMELHO

PREFEITURA MUNICIPAL DE ROQUE GONZALES			
REFORMA POSTOS DE SAÚDE - PROJETO ESGOTO - RINCÃO VERMELHO			PRANCHA:
	RESPONSÁVEL TÉCNICO:	PREFEITO MUNICIPAL:	MÊS/ANO:
	Douglas dos Santos Haas Eng.º Civil - Crea RS 166.385	João Scheeren Haas	NOVEMBRO / 2010
			ESCALA:
		1:75	04