


Legenda Hidráulico

-  **HIDRÔMETRO**
-  **TUBULAÇÃO DE ÁGUA**
-  **TORNEIRA**
-  **REGISTRO**
-  **ESPERA D'ÁGUA**

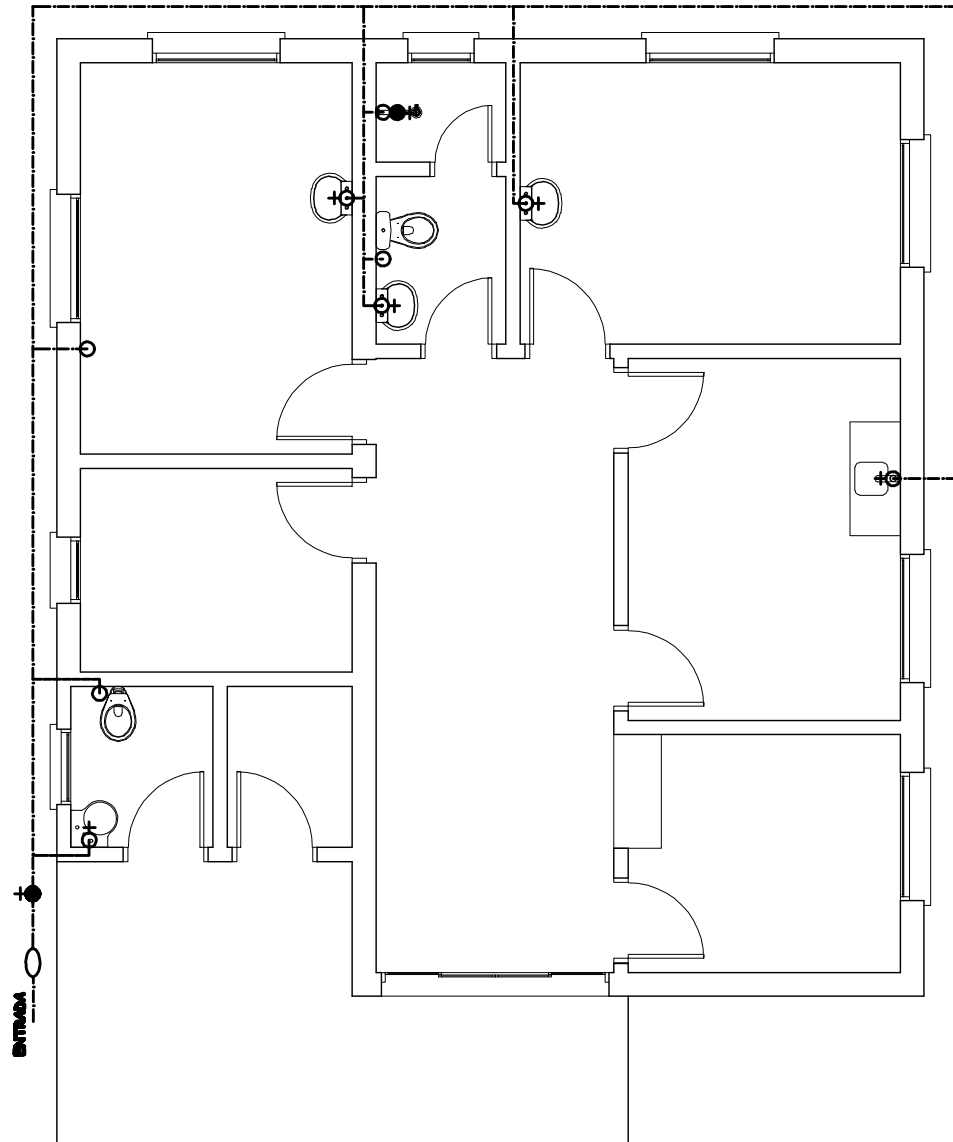

PROJETO HIDRÁULICO - RINCÃO VERMELHO

	PREFEITURA MUNICIPAL DE ROQUE GONZALES			PRANCHA: 05
	REFORMA POSTOS DE SAÚDE - PROJETO HIDRÁULICO - RINCÃO VERMELHO			
	RESPONSÁVEL TÉCNICO: Douglas dos Santos Haas Engº. Civil - Crea RS 166.385	PREFEITO MUNICIPAL: João Scheeren Haas	MÊS/ANO: NOVEMBRO / 2010 ESCALA: 1:75	